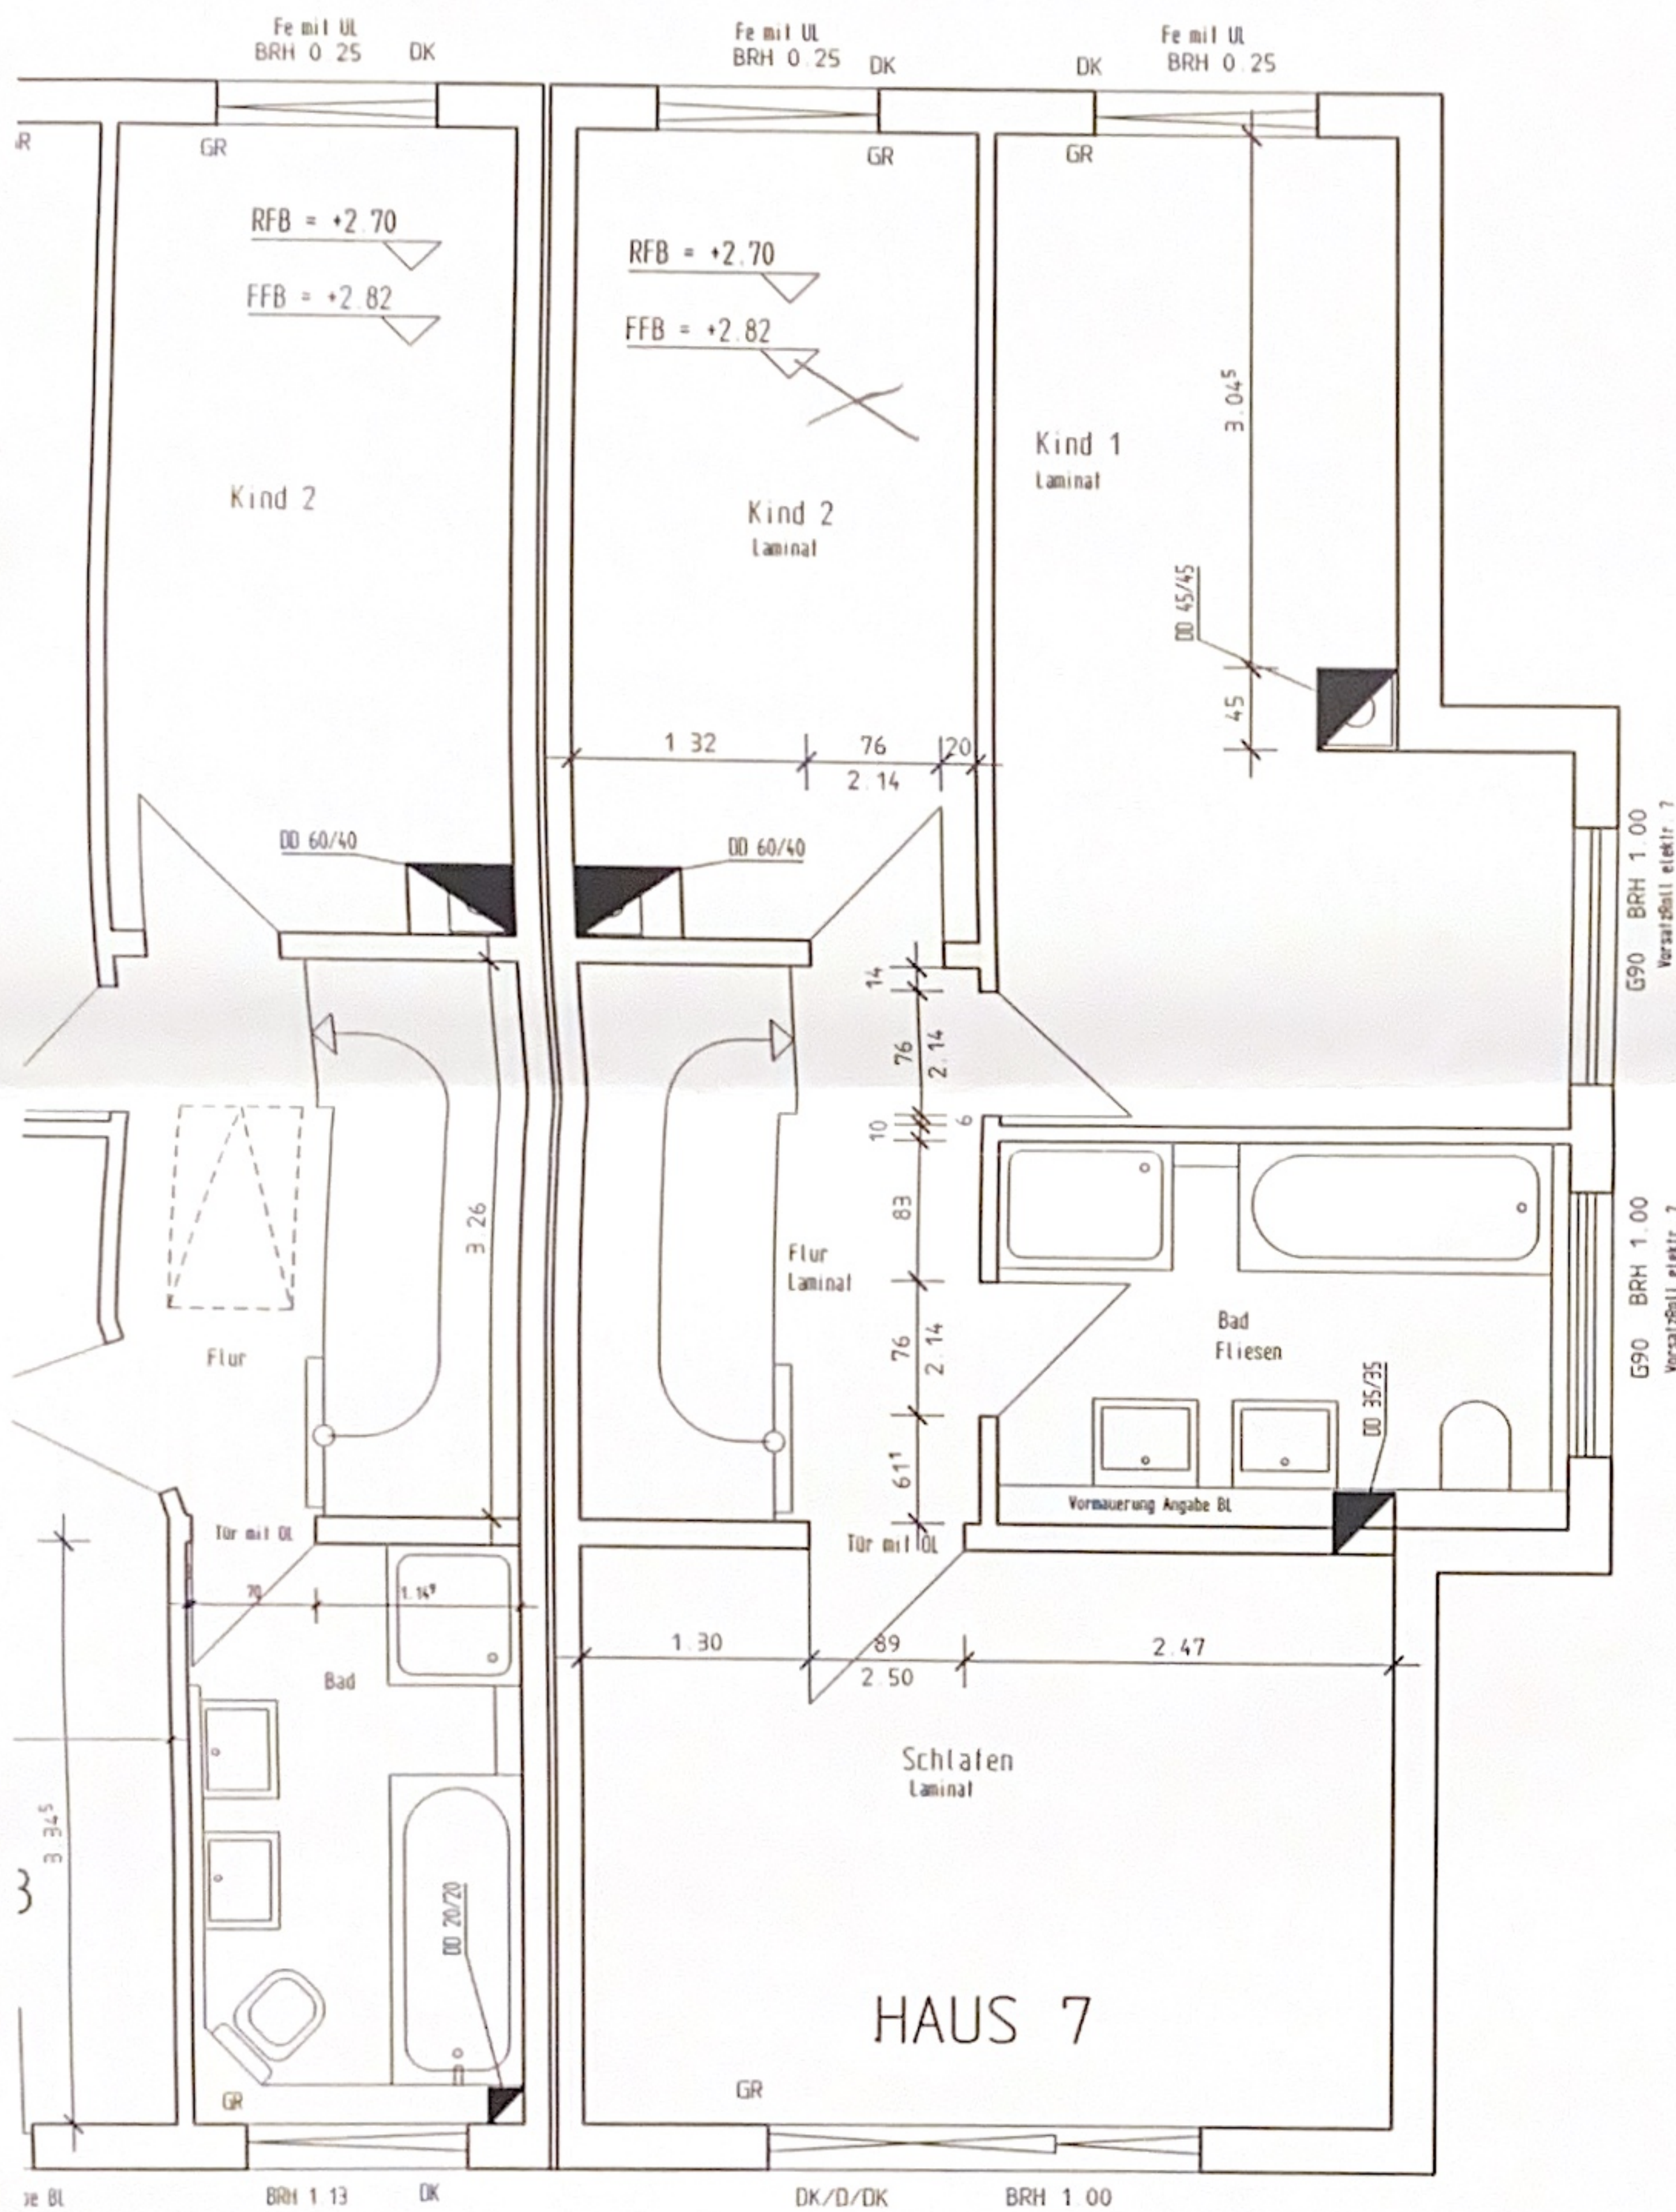


Fuß
Bela
Estr
PST :
PS 20
Belo

Alle f
ausser

Lec
Angabe
Alle
Vort
sinc
➤ Fe

$$\frac{W}{Ba1}$$

Bai
Nel
Ha
Fls
Luc
716

Bauhe
Hau
Ulrik
Dies
7169
Hau
N N

Plaza
D
Me
74
Tel
Fax
Gezei
Geand
M-D

Dipl. Ing. Johannes Ehnes
Ingenieurbüro für Bauphysik und Tragwerksplanung
Metzer Str. 43
74074 Heilbronn
Tel: 07131 / 9802825 Fax: 07131 / 9802826
e-mail: ehnes@arcor.de

3013157