Vermessungs- und Katasterverwaltung Niedersachsen

Gemeinde: Weyhe
Gemarkung: Sudweyhe
Flur: 17 Flurstück: 103/10

Liegenschaftskarte 1:1000

Standardpräsentation

Erstellt am 18.02.2026
Aktualität der Daten 14.02.2026

N = 5870762

E = 32492403

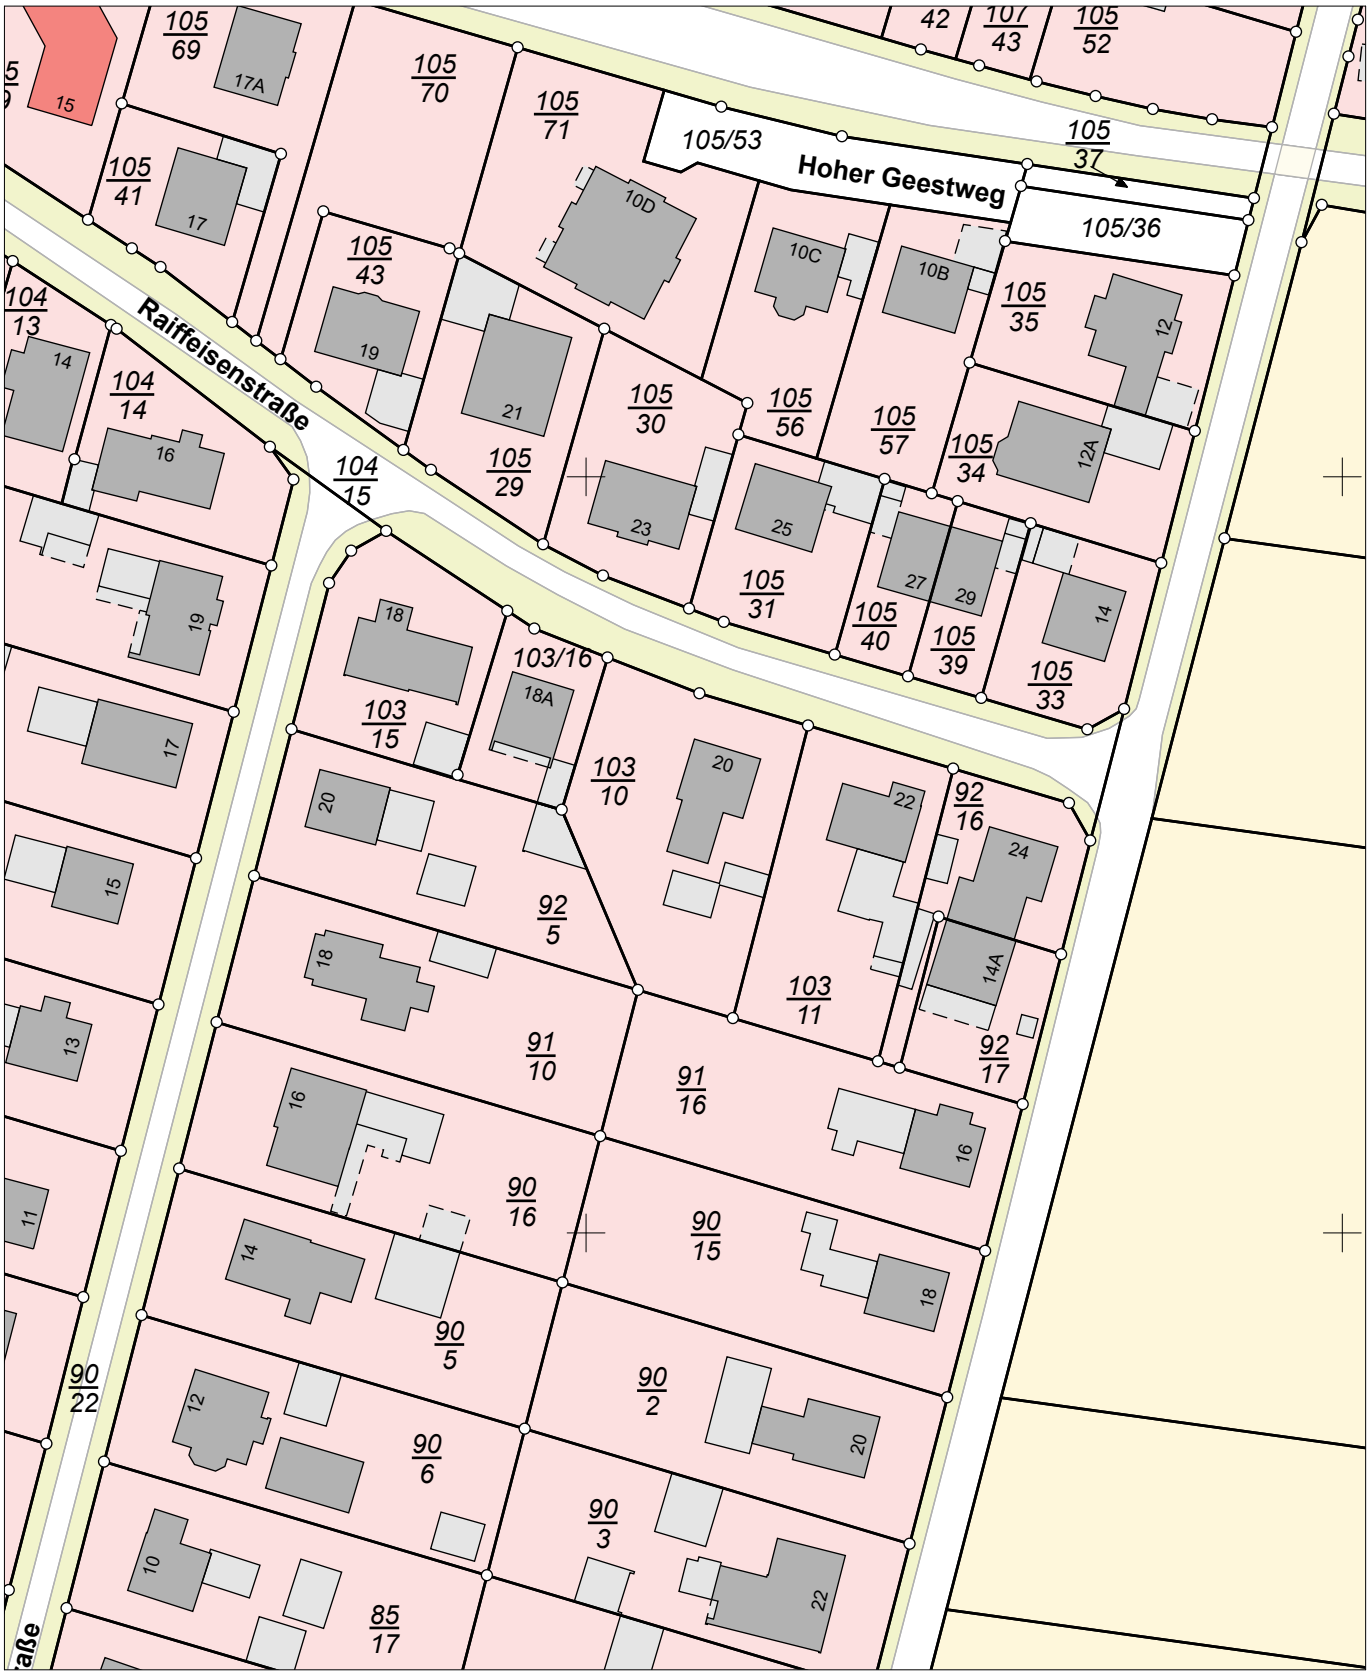

E = 32492223

N = 5870542

Maßstab 1:1000 0 10 20 30 Meter

Verantwortlich für den Inhalt:
Landesamt für Geoinformation und Landesvermessung Niedersachsen
Regionaldirektion Sulingen-Verden - Katasteramt Syke -
Schloßweide 37
28857 Syke

Bereitgestellt durch:
Berthold von Hollen
Rechtsanwalt und Notar
Braunschweiger Str. 1 (Erbhof)
27321 Thedinghausen

Zeichen:

Bei einer Verwertung für nichteigene oder wirtschaftliche Zwecke oder einer öffentlichen Wiedergabe sind die Allgemeinen Geschäfts- und Nutzungsbedingungen (AGNB) zu beachten; ggf. sind erforderliche Nutzungsrechte über einen zusätzlich mit der für den Inhalt verantwortlichen Behörde abzuschließenden Nutzungsvertrag zu erwerben.