


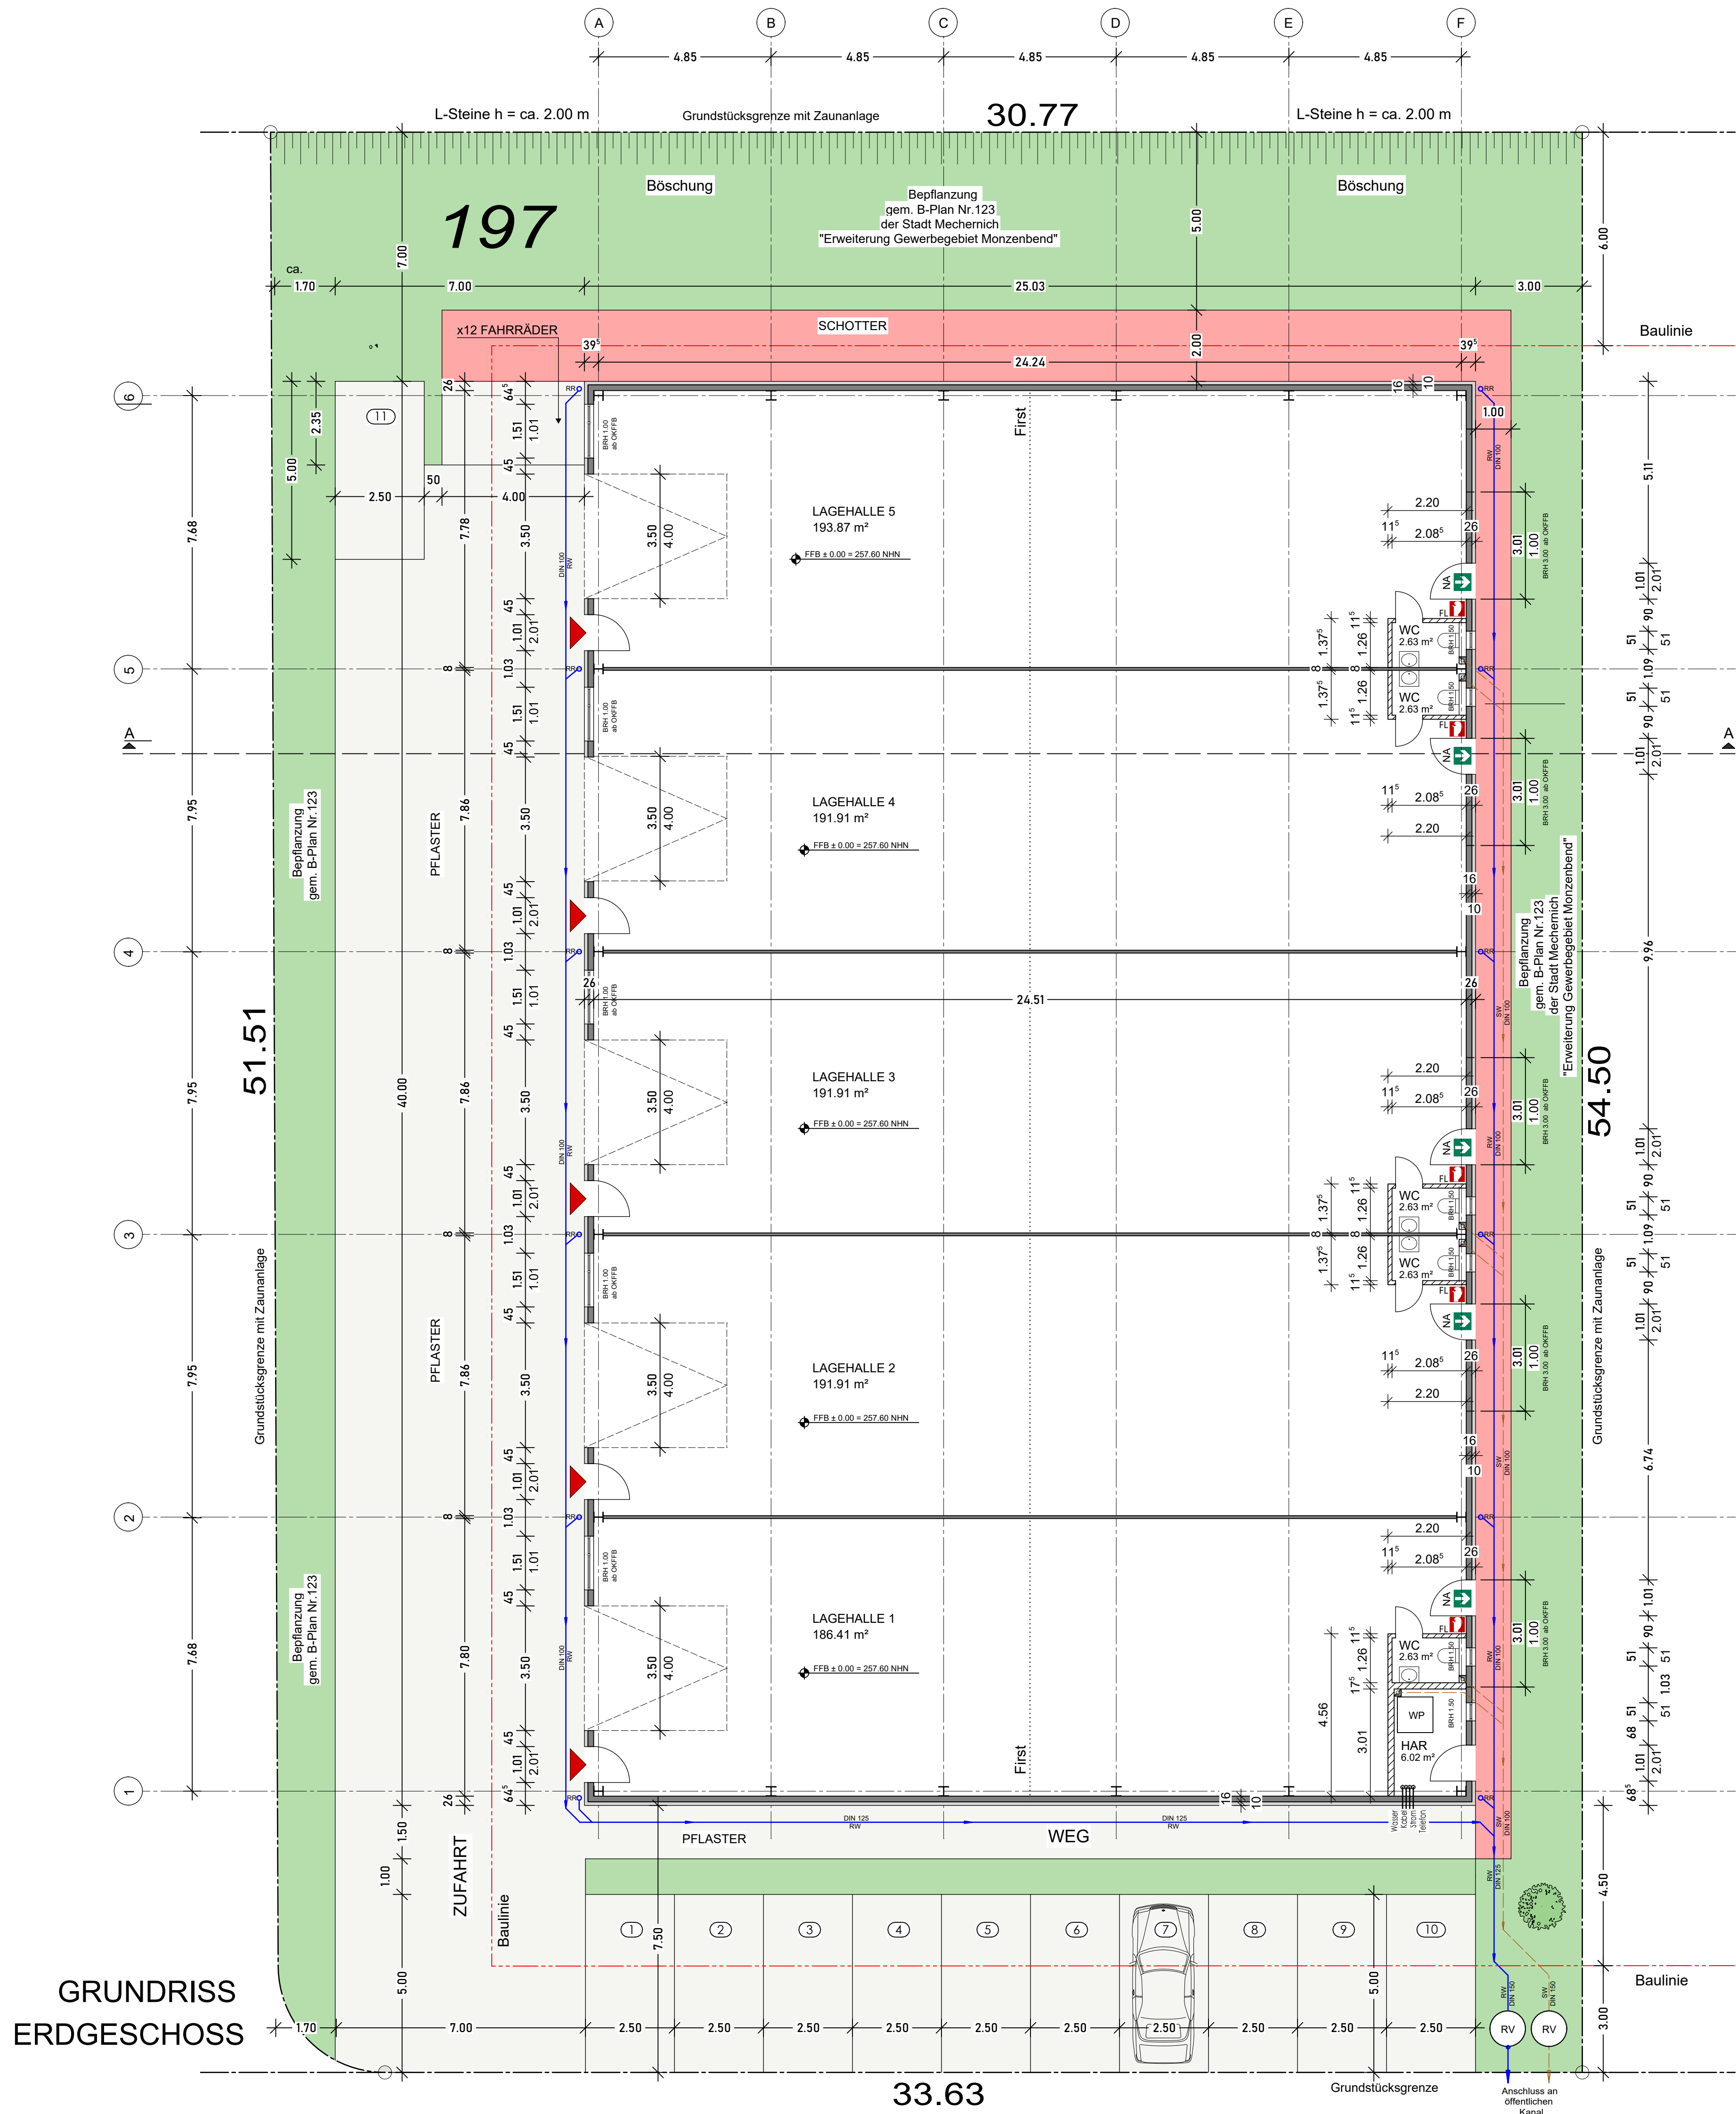

- Grundstück - ca. 2000.00 m²
- Gebäude - 1001.20 m²
- Schotter - 101.56 m²
- Pflaster - 493.89
- Grünfläche - 403.24 m²
- Schmutzwasser
- Regenwasser
- RV Revisionschacht

DIN A1 Plus

Planer:	 WEK Verwaltungs GmbH	Wölbensacker 14, 53359 Rheinbach Fon: +49 (0) 2226-898909 Fax: +49 (0) 2226-898933 E-Mail: info@bau-wecker.de
Bauherr:	WEK Verwaltungs GmbH Wölbensacker 14, 53359 Rheinbach	
Projekt:	Errichtung einer Lageshalle Auf dem Kalk, 53359 Meckenheim Flur: 9, Flurstück: 197	
Planinhalt:	Grundriss EG	
Maßstab:	1:100	Plan-Nr.: 1 Datum: 20.06.2024
Bauherr:		Entwurfverfasser