
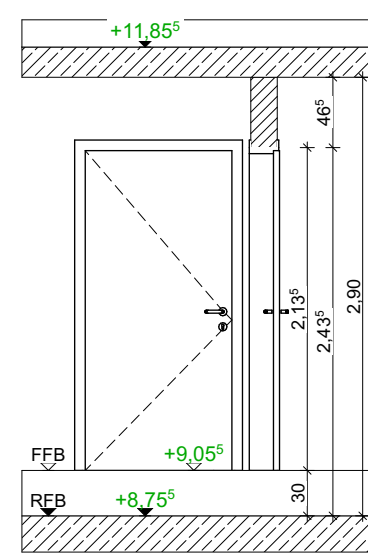
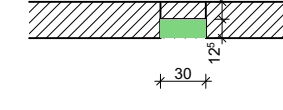
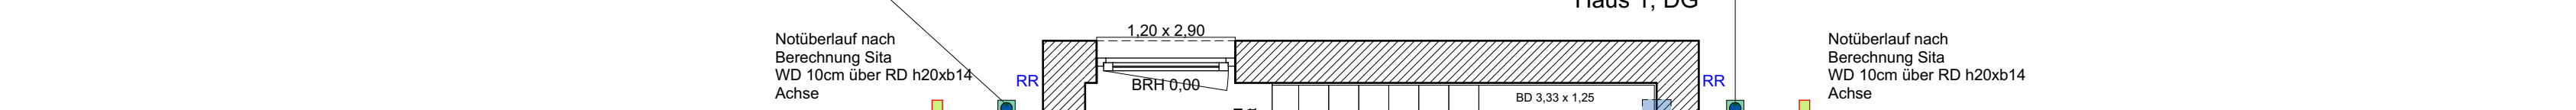
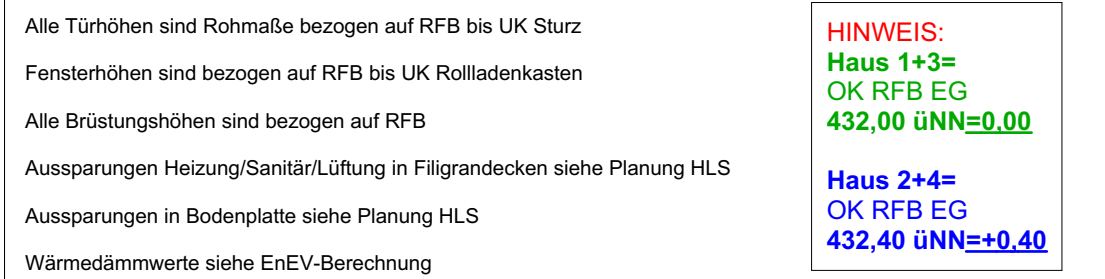


---

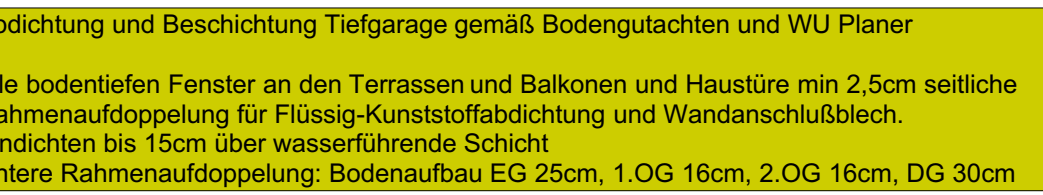

## Systemschnitt Türen DG

[illegible]

## AUSFÜHRUNGSPLANUNG

Sämtliche Maße sind vom Unternehmer eigenverantwortlich am Bau zu prüfen.  
Alle Werkpläne sind nur in Verbindung mit dem gültigen Brandschutznachweis, Planung und schriftlicher Teil, gültigen Schal- und Bewehrungsplänen des Tragwerksplaners, gültigen Wärmeschutzrechnung und Angaben Energieberater, sowie den Durchbruchplänen der Fachingenieure und/oder den ergänzenden Angaben der Fachplaner gültig. Dehnungspläne sind nach Angabe Tragwerksplaner auszuführen.  
Der Ausführende ist verpflichtet, den Auftraggeber auf etwaige Unstimmigkeiten der Ausführungsunterlagen hinzuweisen (VOB, § 3.3).

**BAUVORHABEN:**  
Neubau von zwei Mehrfamilienhäusern  
mit Tiefgarage  
Schäufelinstraße, Nördlingen


	<b>INDEX A - Plan 1.5</b>

Maßstab	Datum	geändert	Planersteller
1:50, 1:10	17.03.2022		MK/DK