




Flurstück: 193/68
Flur: 44
Gemarkung: Stadtallendorf

Gemeinde: Stadtallendorf
Kreis: Marburg-Biedenkopf
Regierungsbezirk: Gießen

5629072

32.499090

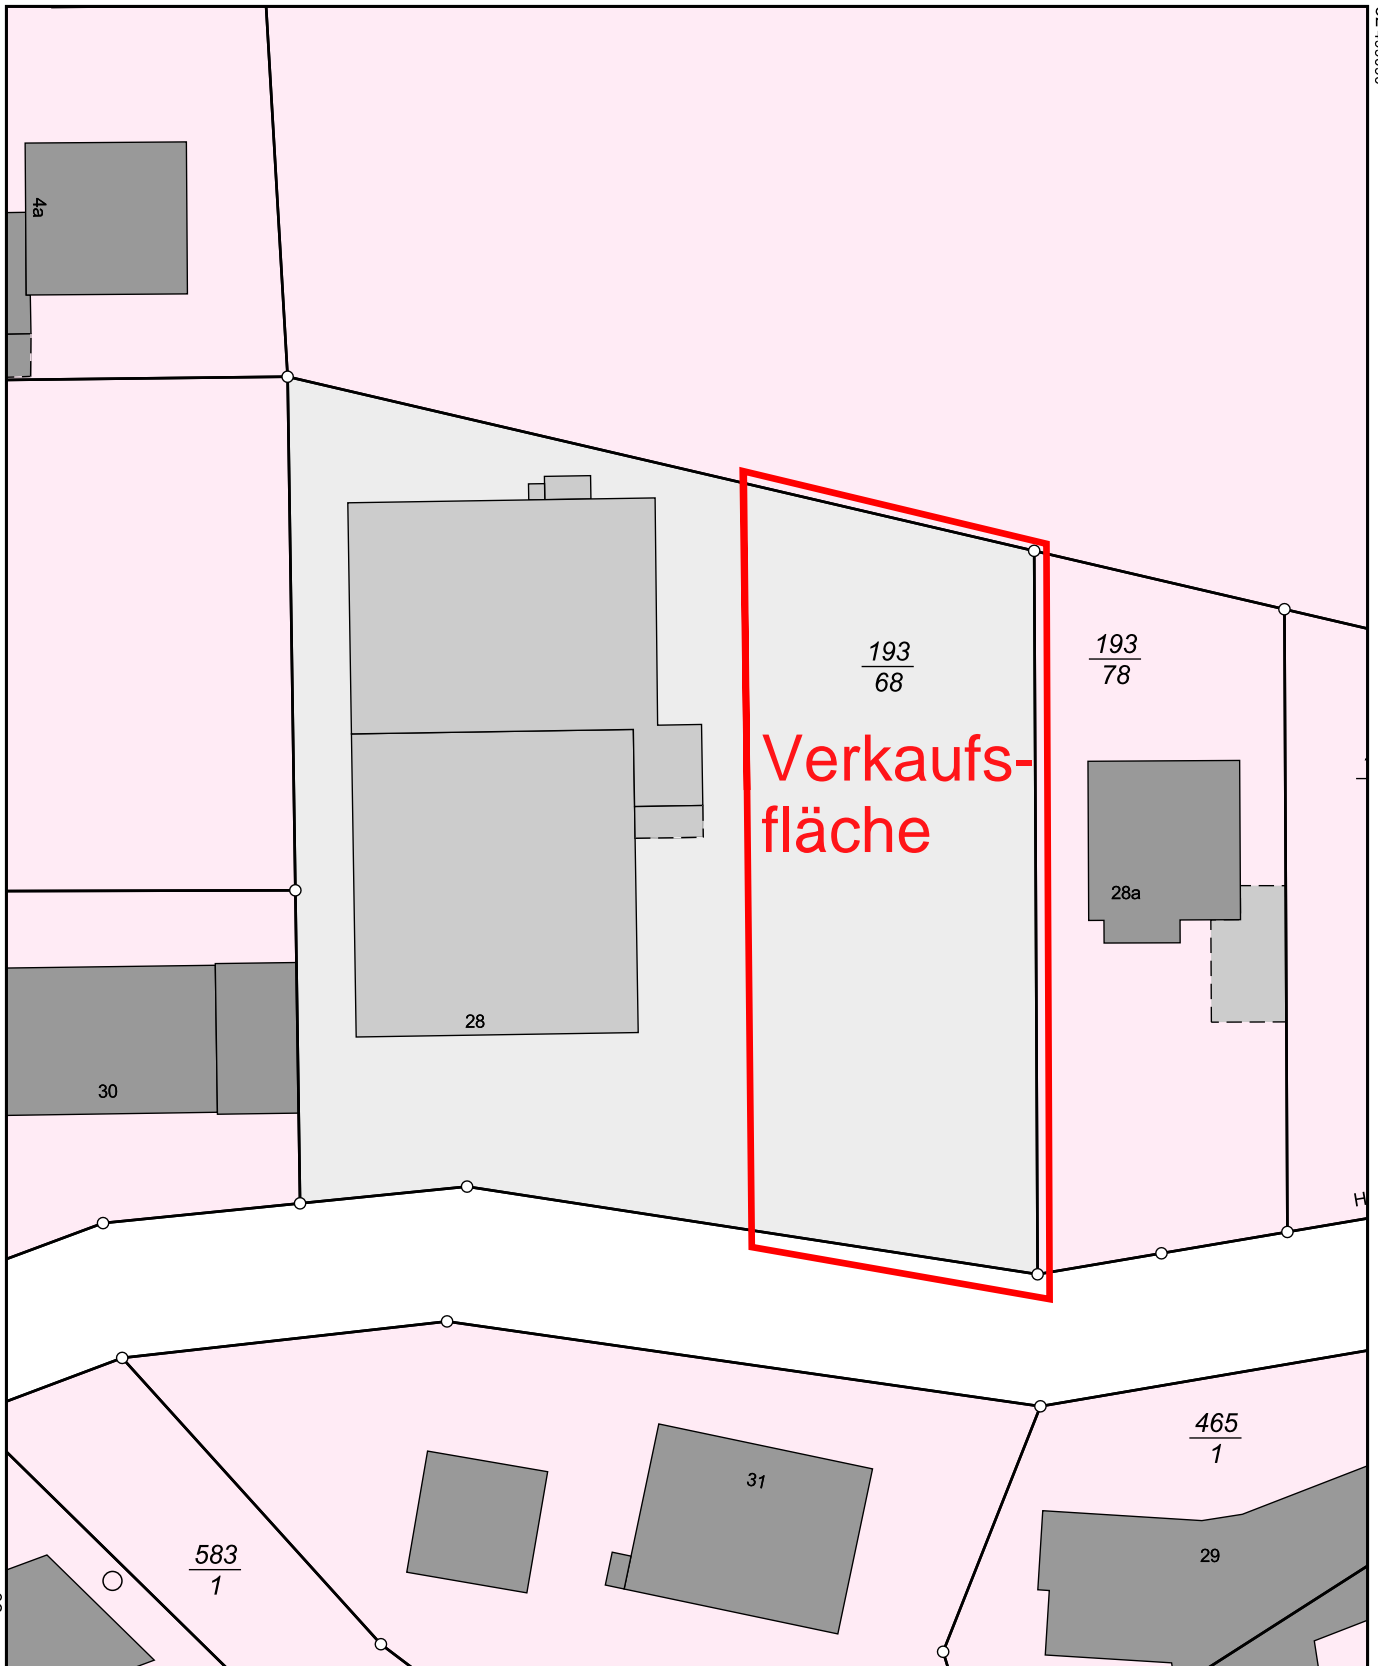

32.499000

5628962

Maßstab 1:500



Meter