



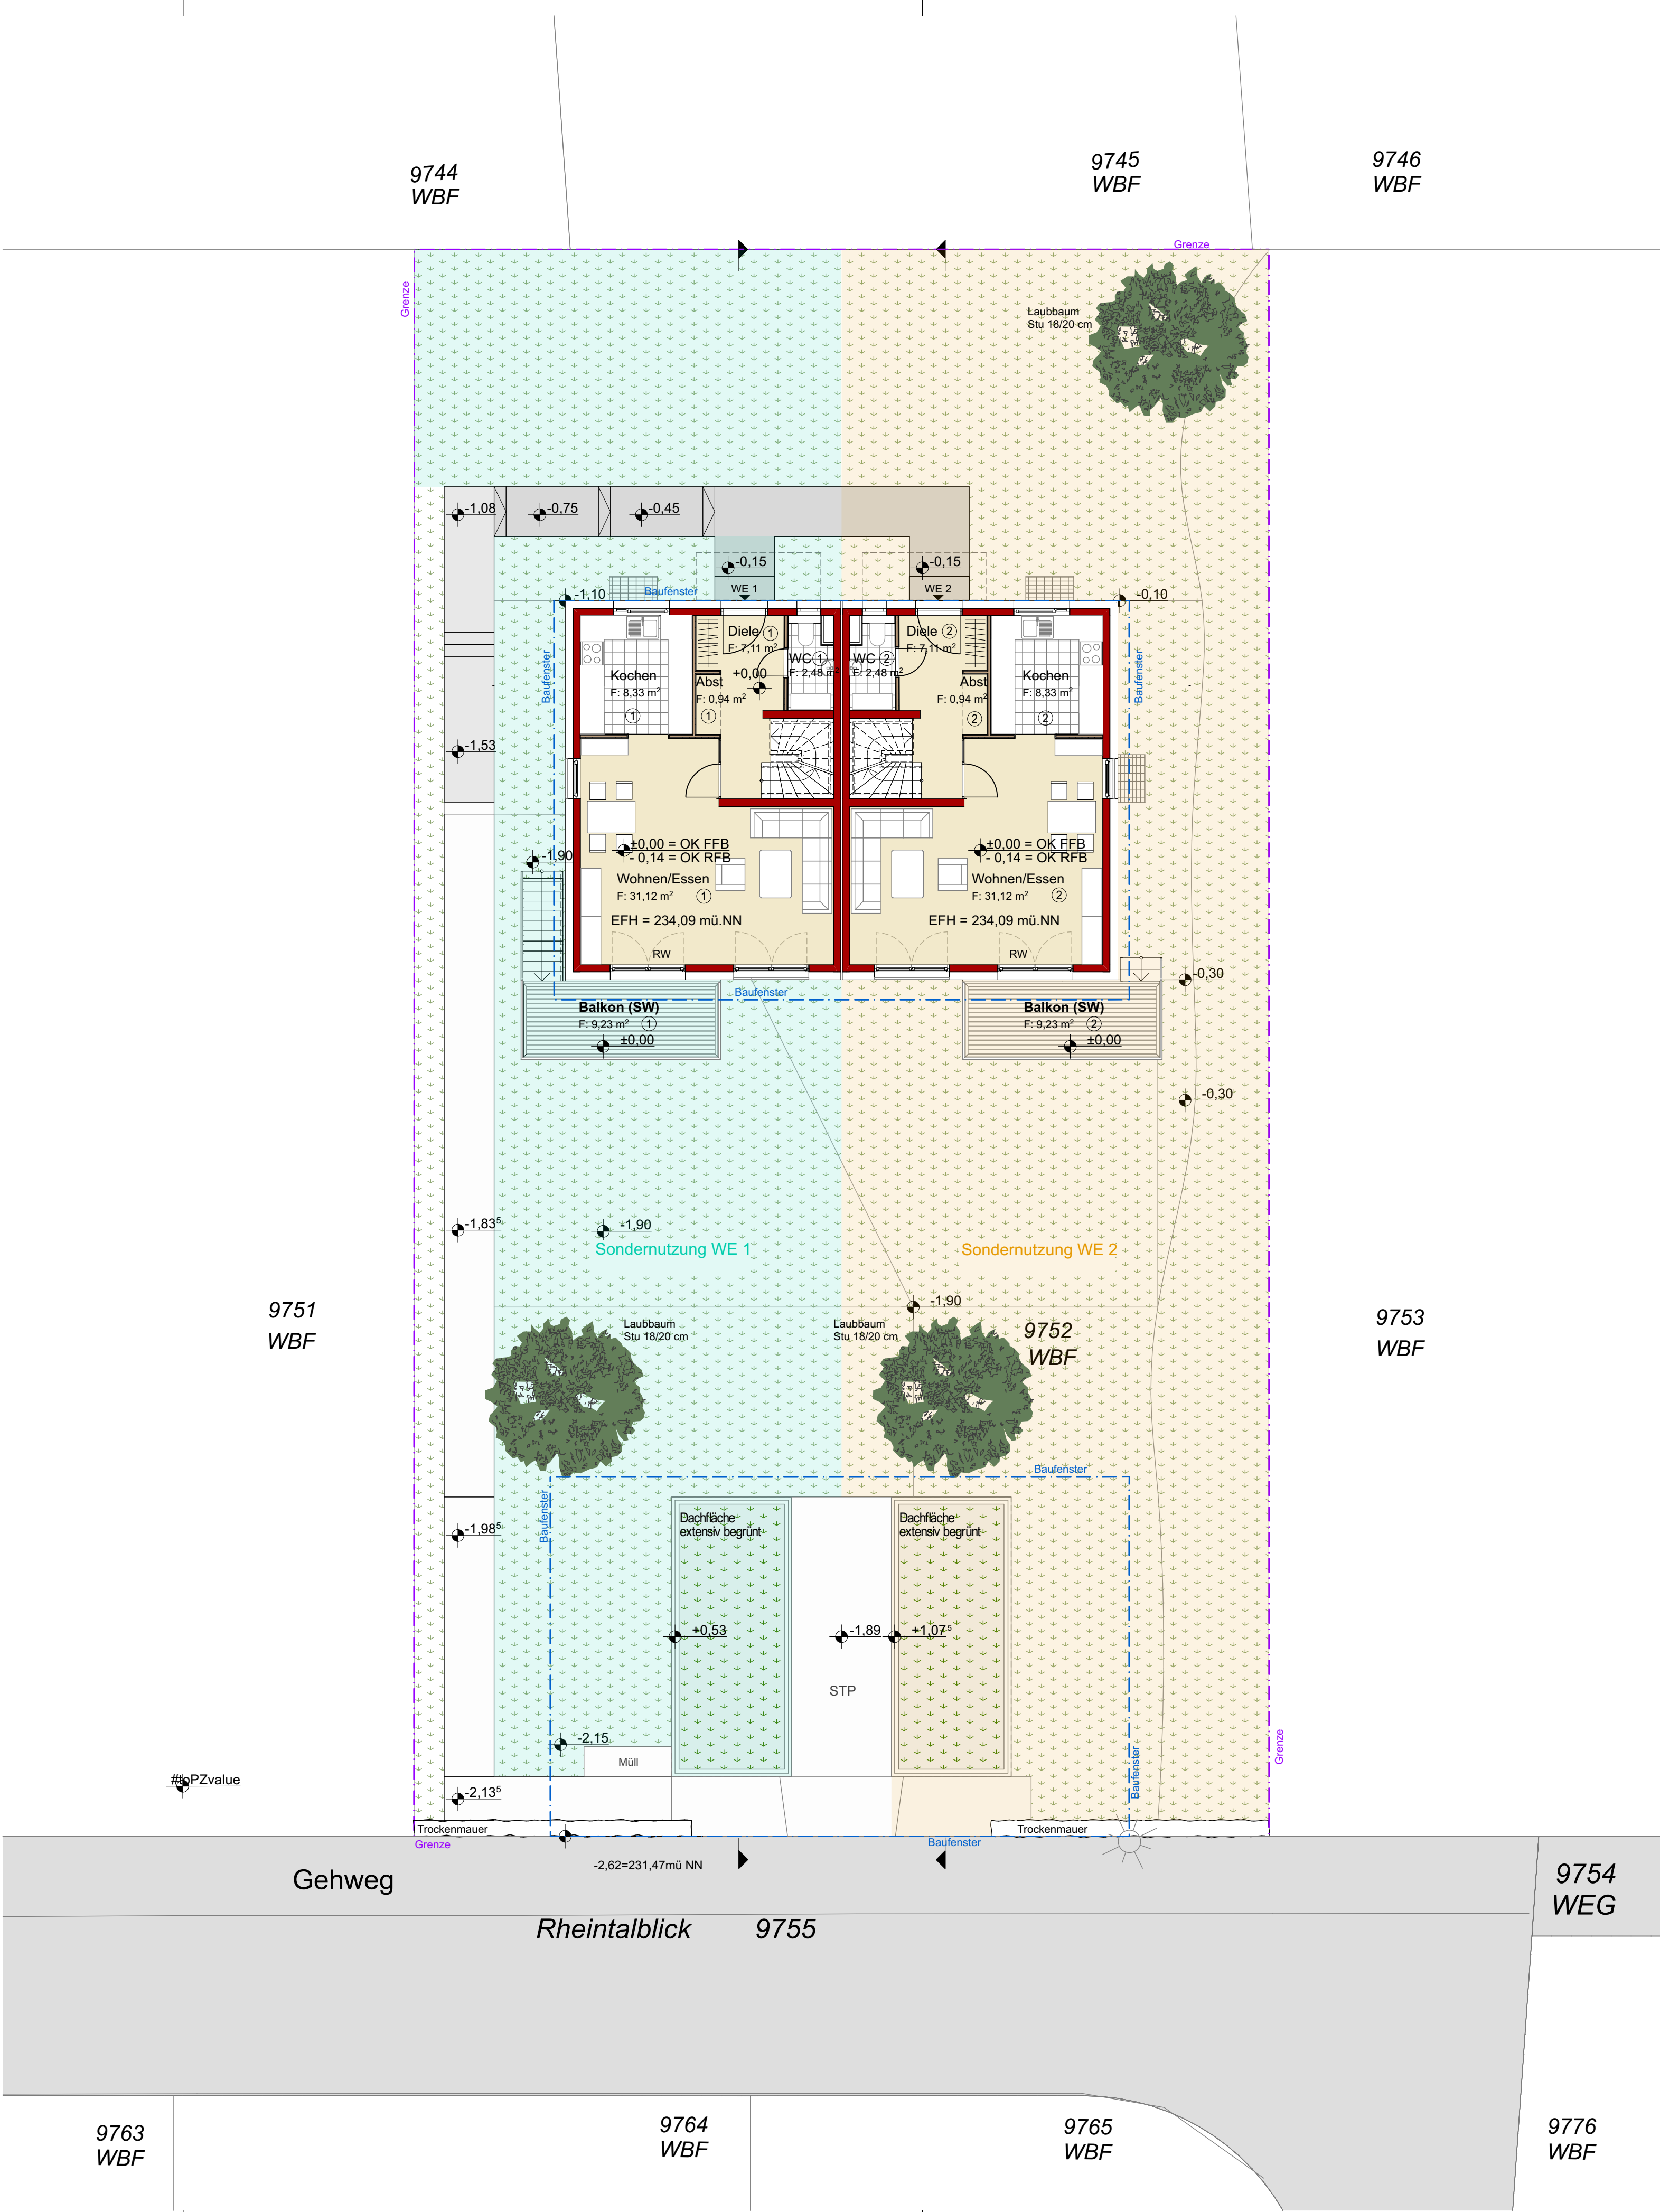

LEGENDE:

- TROCKENBAU
- WDVS
- MAUERWERK
- STAHL-BETON
- RW = zweiter Rettungsweg
- SW= Sonderwunsch

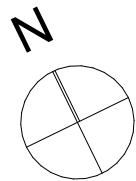

Teilungsplan

BAUVORHABEN:
Wohngebäude mit 2 Wohneinheiten,
Pultdach, 2 Garagen und 1 Pkw-Stellplatz

Rheintalblick, Lahr,
FL.ST.NR. 9752

PLAN:
Grundriss Erdgeschoss

BAUHERR / AUFTRAGGEBER:
Brenzinger & Cie. GmbH
Haslacher Straße 43
79115 Freiburg
UNTERSCHRIFTEN:

PROJEKT:	1903
DATEI:	1903_TP_9752_16062021.pln
PLANNR.	INDEX:
9752_TP_02	A
GEZ.:	GEPR.:
ESZ	HRK
PLANDATUM:	16.06.21
DRUCKDATUM:	08.09.21
MASSSTAB:	1:100
GRÖSSE:	65x56 cm