


Grundstücksgrenze

A



Flur NR. 648

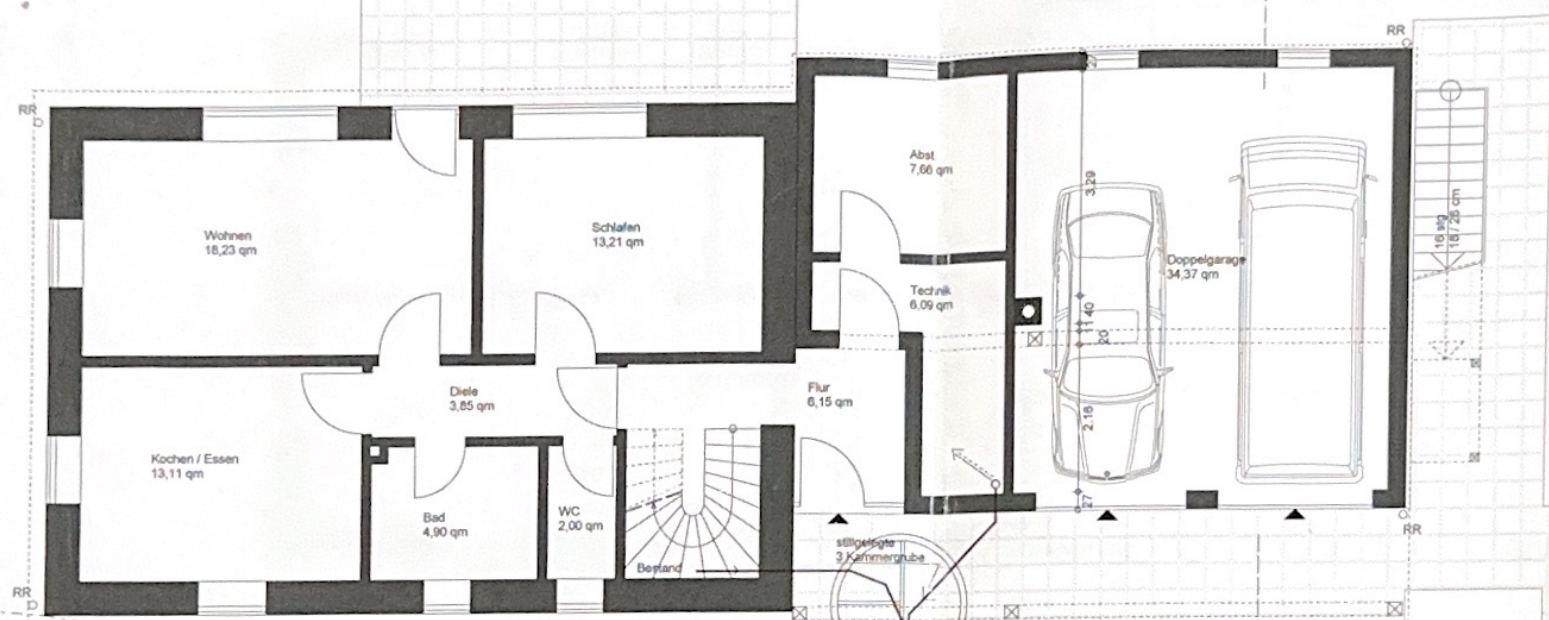

Grundstücksgrenze

bestehende Schmutzwasserpumpenlage
Einspeisung in den Kanal

A

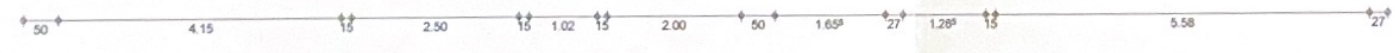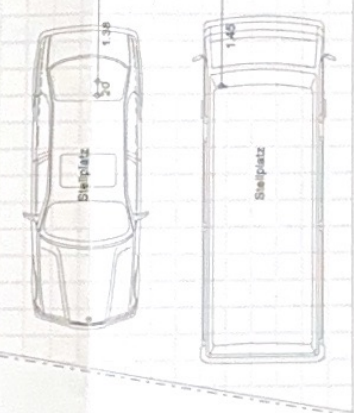

Grundstücksgrenze

Erdgeschoß / Entwässerungsplan