Liegenschaftskarte 1:1000

Standardpräsentation

Erstellt am 08.11.2024

Aktualität der Daten 02.11.2024

N = 5909006

E = 32465476

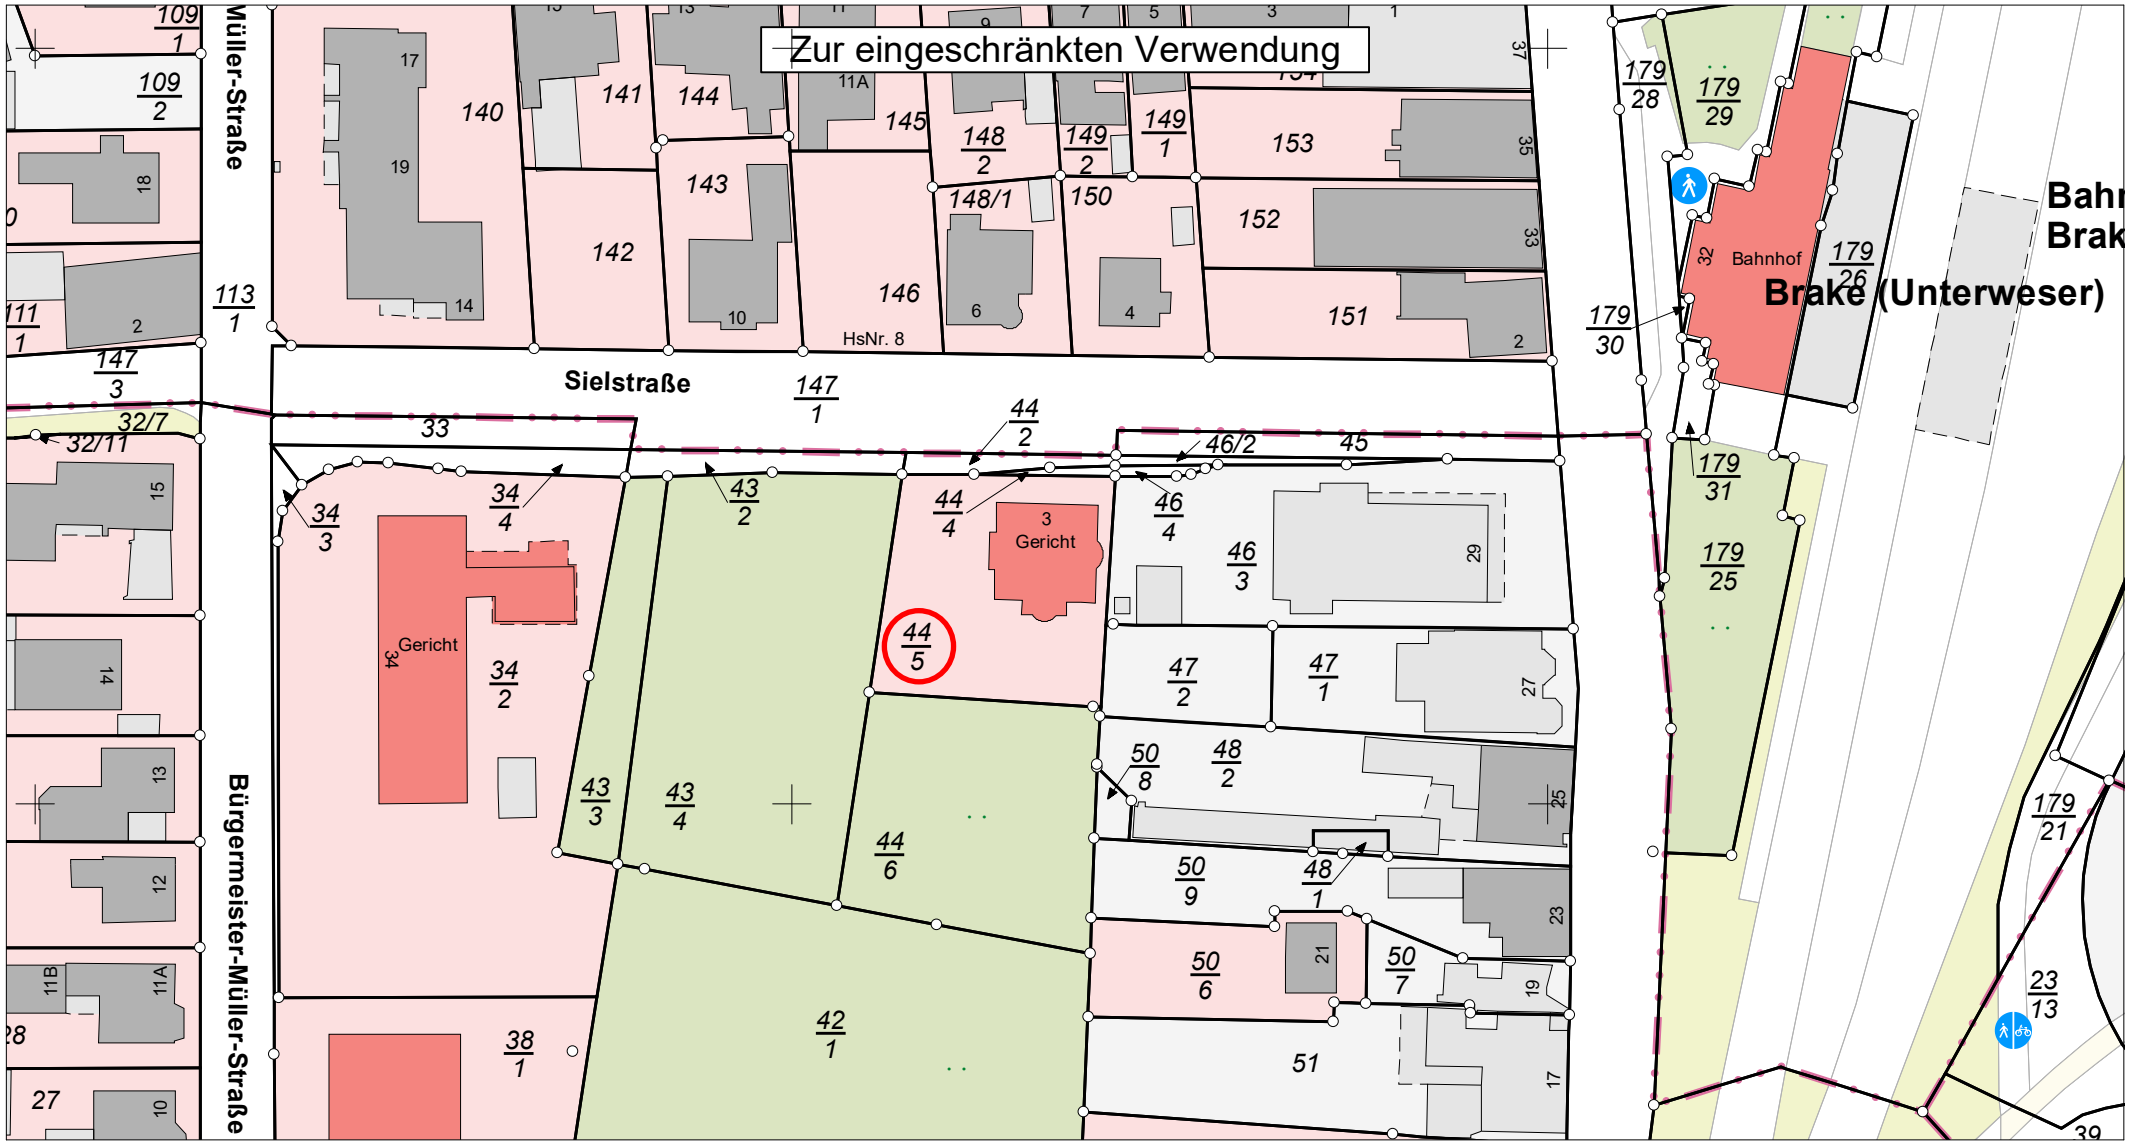

N = 5908856

E = 32465196

Maßstab 1:1000 0 10 20 30 Meter

Vermessungs- und Katasterverwaltung Niedersachsen

Gemeinde: Brake (Unterweser), Stadt
Gemarkung: Brake (Unterweser)
Flur: 4 Flurstück: 44/5

Verantwortlich für den Inhalt:
Landesamt für Geoinformation und Landesvermessung Niedersachsen
Regionaldirektion Oldenburg-Cloppenburg - Katasteramt Brake -
Schrabberdeich 43
26919 Brake

Bereitgestellt durch:
Niedersächsisches Landesamt für Bau und Liegenschaften

Waterloostraße 4
30169 Hannover

Zeichen:

Bei einer Verwertung für nichteigene oder wirtschaftliche Zwecke oder einer öffentlichen Wiedergabe sind die Allgemeinen Geschäfts- und Nutzungsbedingungen (AGNB) zu beachten; ggf. sind erforderliche Nutzungsrechte über einen zusätzlich mit der für den Inhalt verantwortlichen Behörde abzuschließenden Nutzungsvertrag zu erwerben.