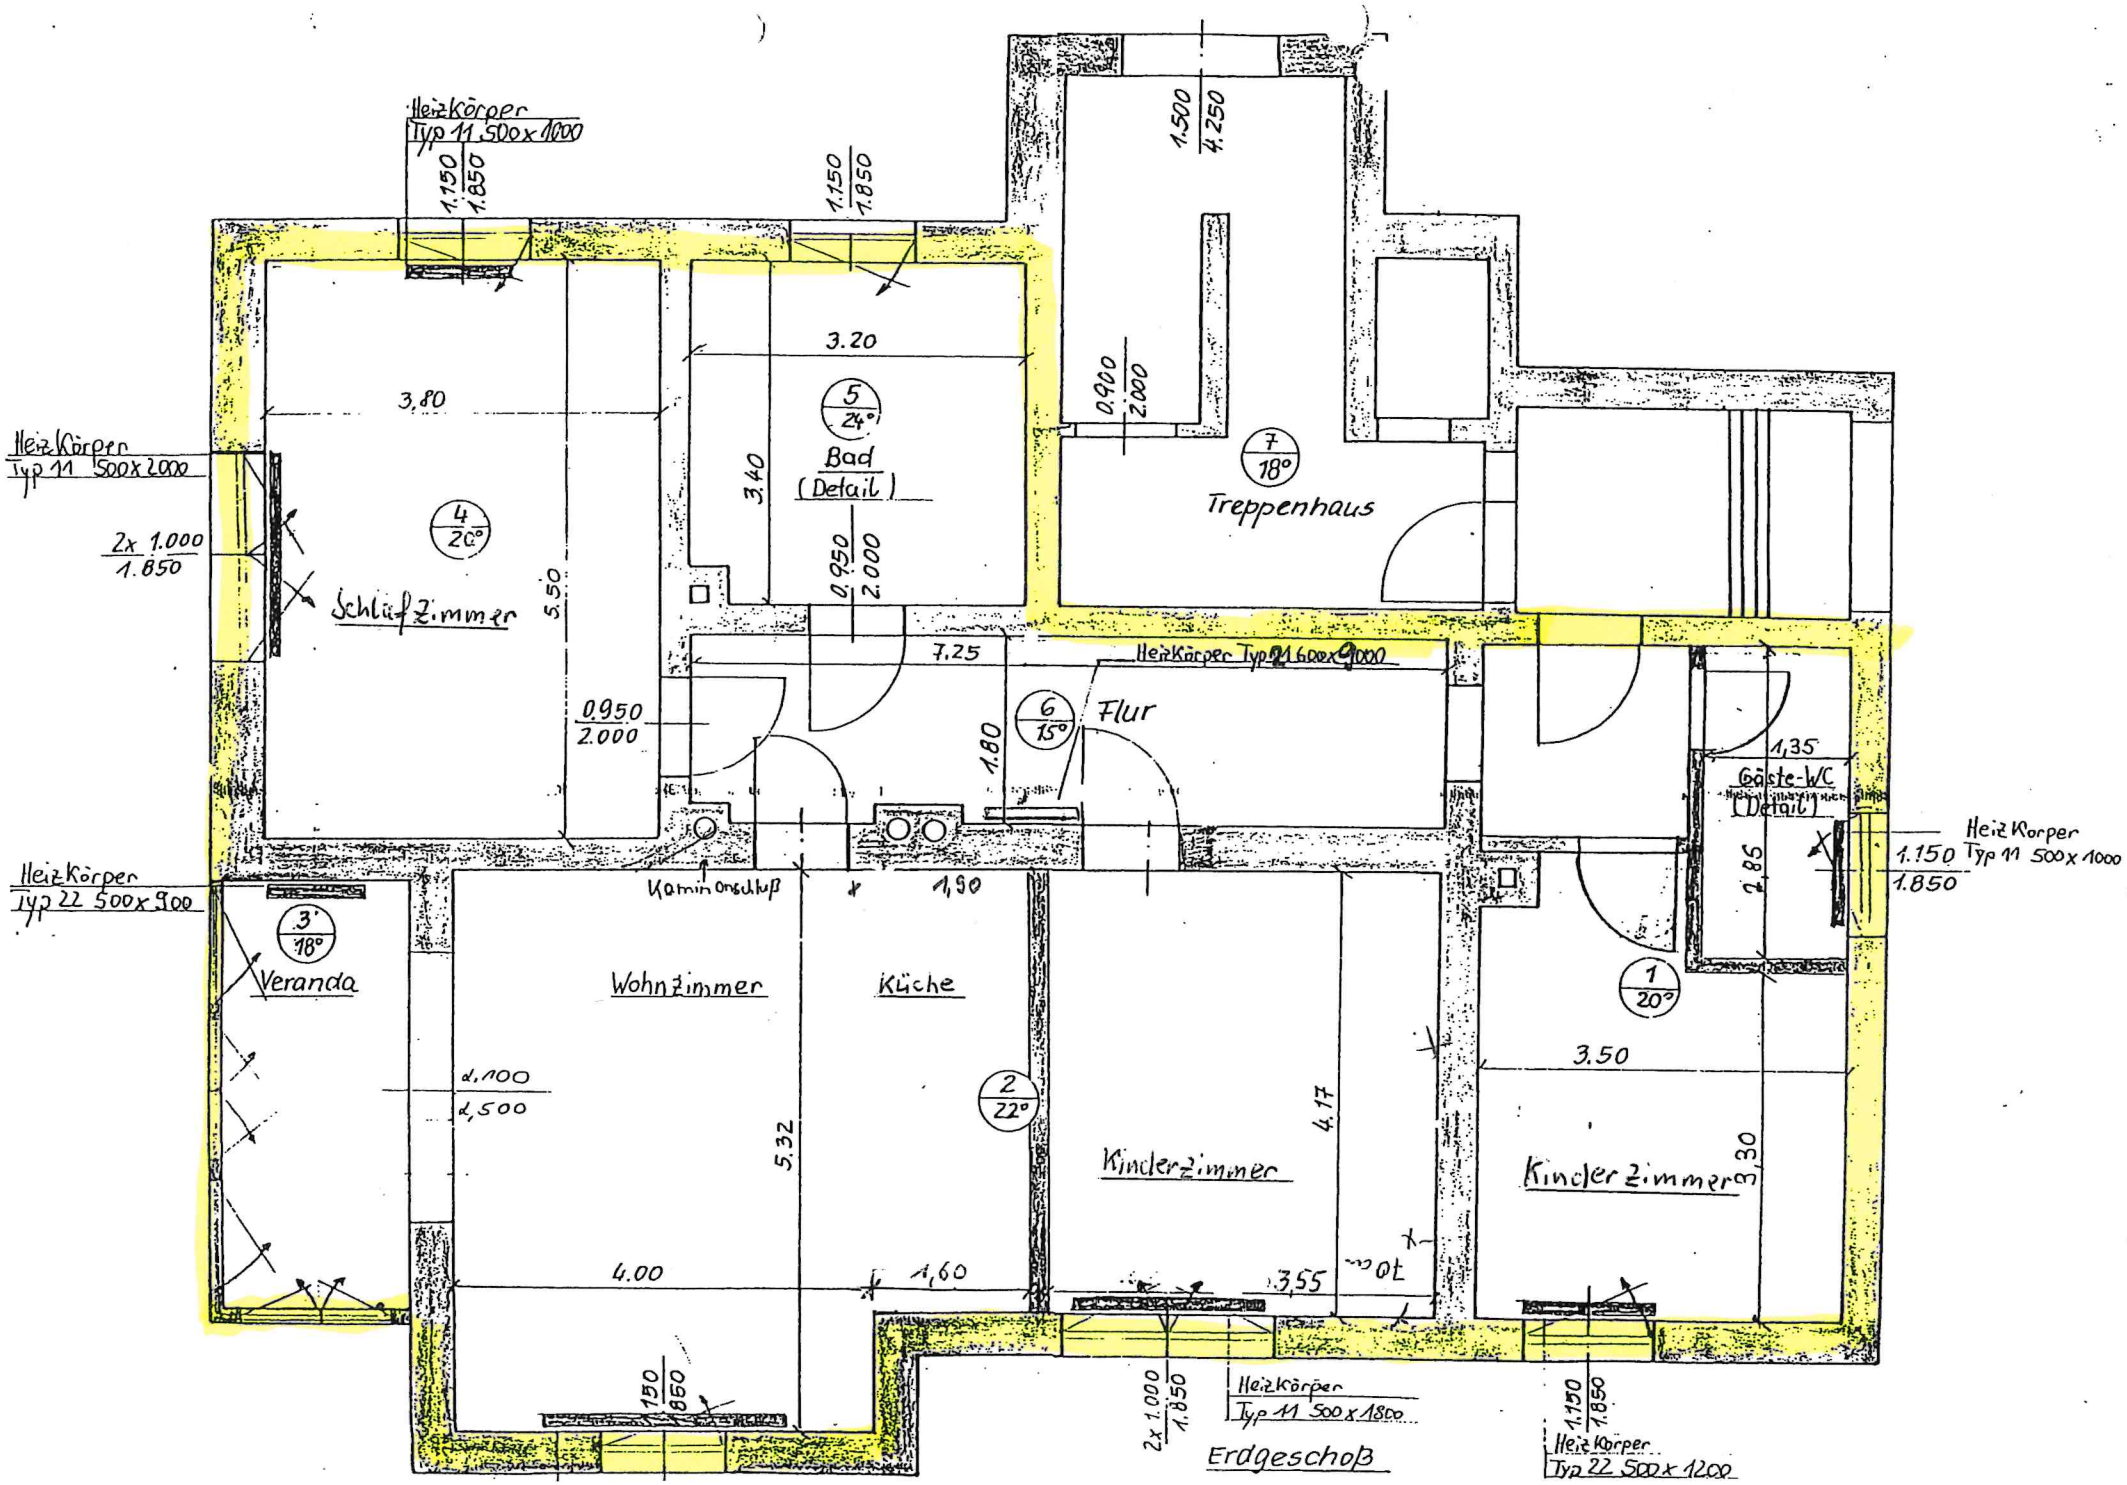
Heizkörper Typ 11 500x1000
1.150
1.850
1.150
1.850
1.500
4.250
3.20
3.80
5
24°
Bad
(Detail)
3.40
0.900
2.000
7
18°
Treppenhaus
Heizkörper Typ 11 500x2000
2x 1.000
1.850
4
20°
Schlafzimmer
5.50
0.950
2.000
0.950
2.000
7.25
Heizkörper Typ 21 600x900
6
15°
Flur
1.80
1.35
Gäste-WC
(Detail)
Heizkörper Typ 11 500x1000
1.150
1.850
2.85
Heizkörper Typ 22 500x900
Kaminanschluß
1.90
3
18°
Veranda
Wohnzimmer
Küche
1.100
1.500
5.32
2
22°
Kinderzimmer
4.17
1
20°
3.50
Kinderzimmer
3.30
4.00
1.60
3.55
OK
150
850
2x 1.000
1.850
Heizkörper Typ 11 500x1800
Erdgeschoß
1.150
1.850
Heizkörper Typ 22 500x1200