


2 LAGEN BEKIESTE PAPPE

DÄMMMATTE NACH DIN-4108

GEFÄLLEBETON

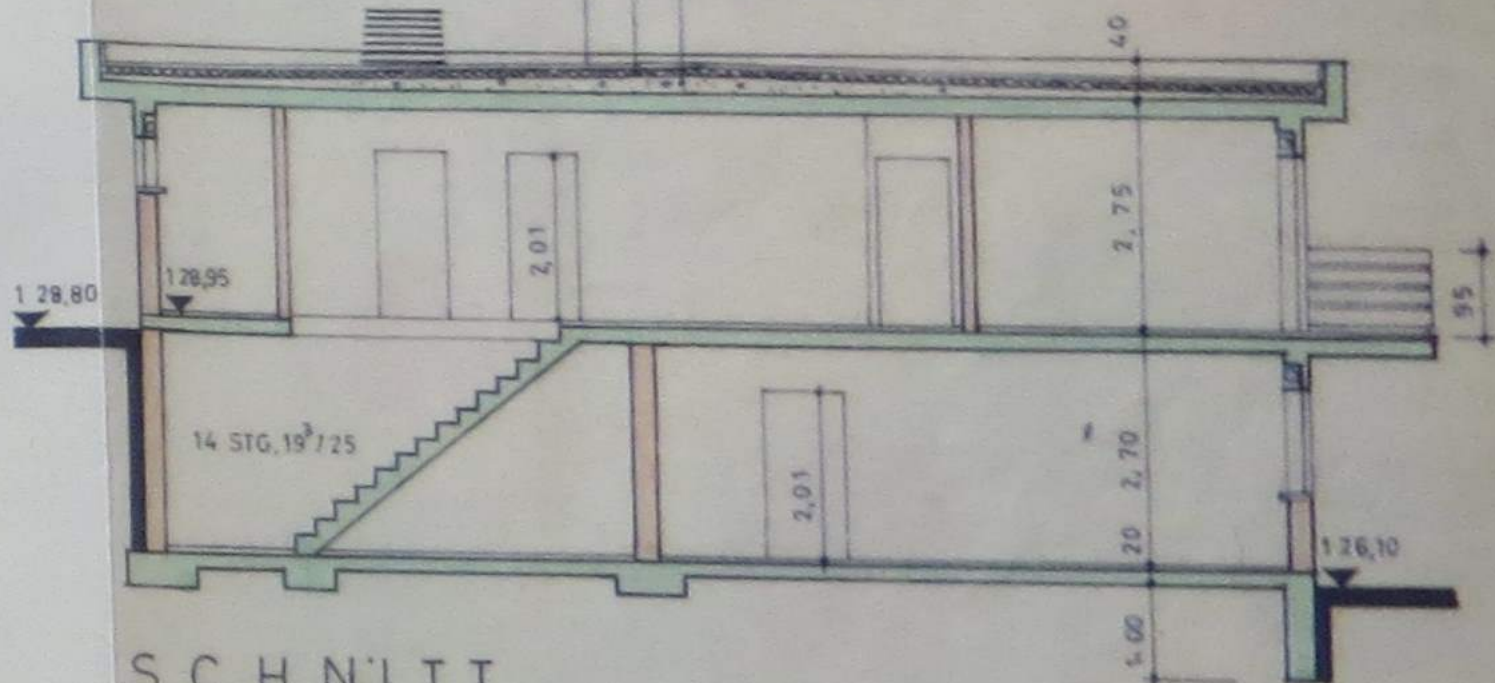

SCHNITT