Ansicht Westen

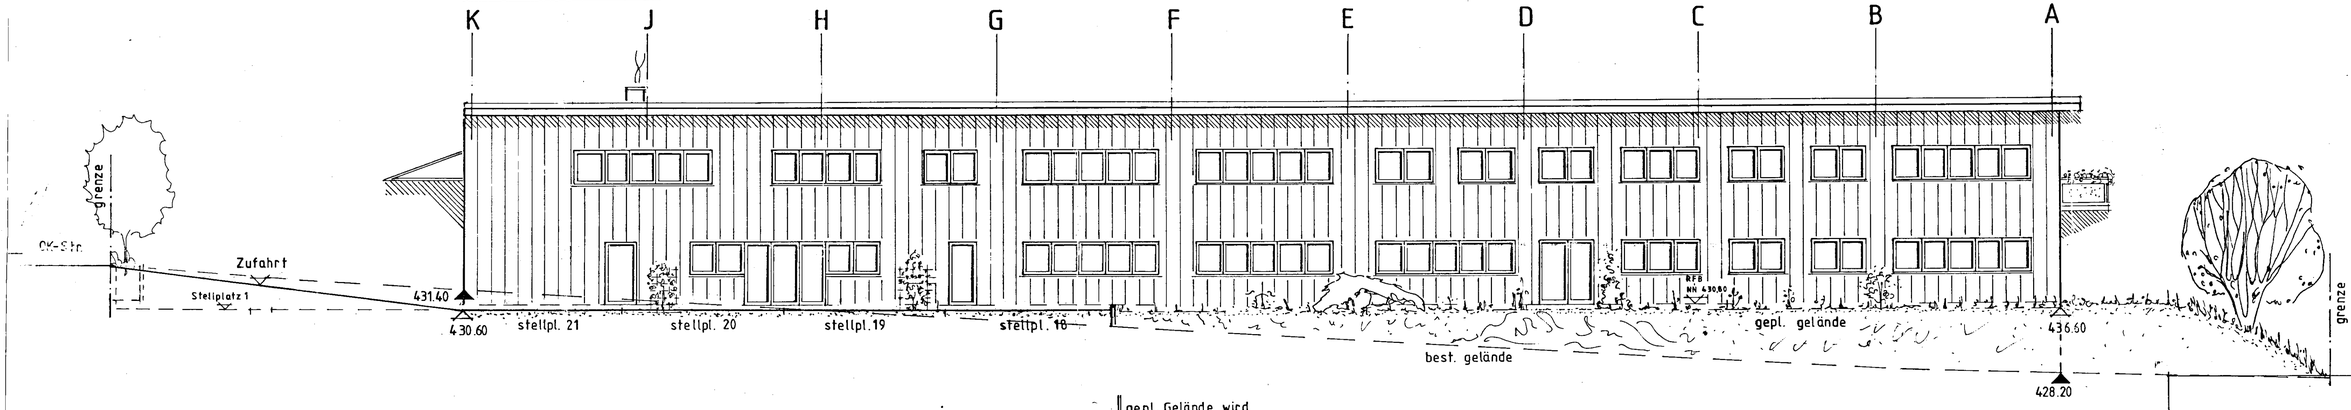

gepl. Gelände wird
ringsum den angrenzenden
Grundstücken angeglichen !!

Ansicht Norden

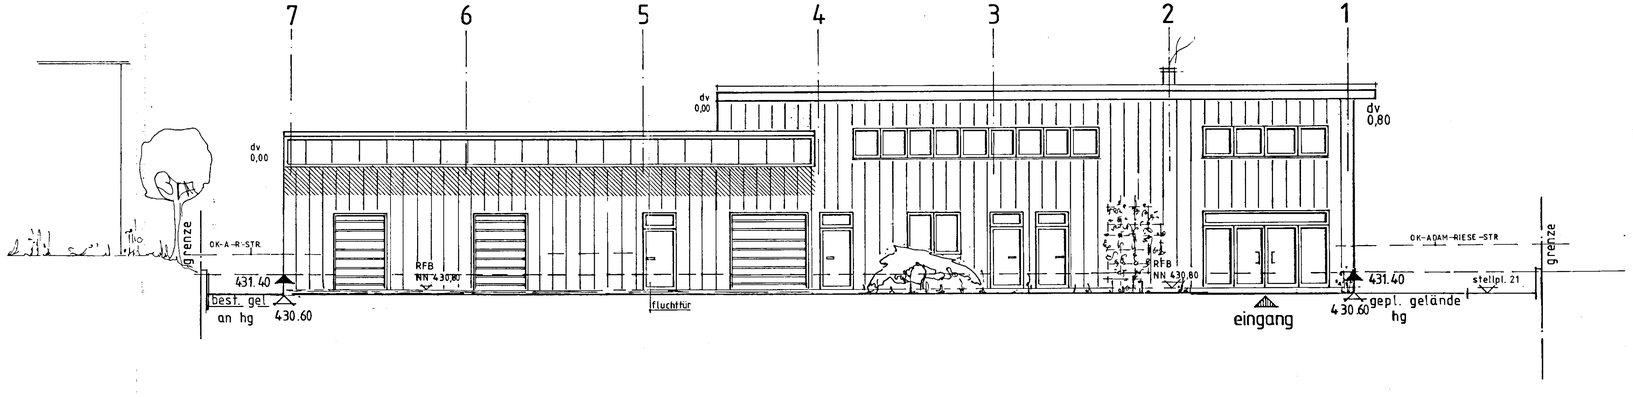

ansicht v. norden u. westen
m 1:100

anerkannt: schwäb.gmünd, den 04.1099
der bauherr:

gefertigt: dipl.ing.(fh) architekt:
schwäb.gmünd, den 04.10.99