


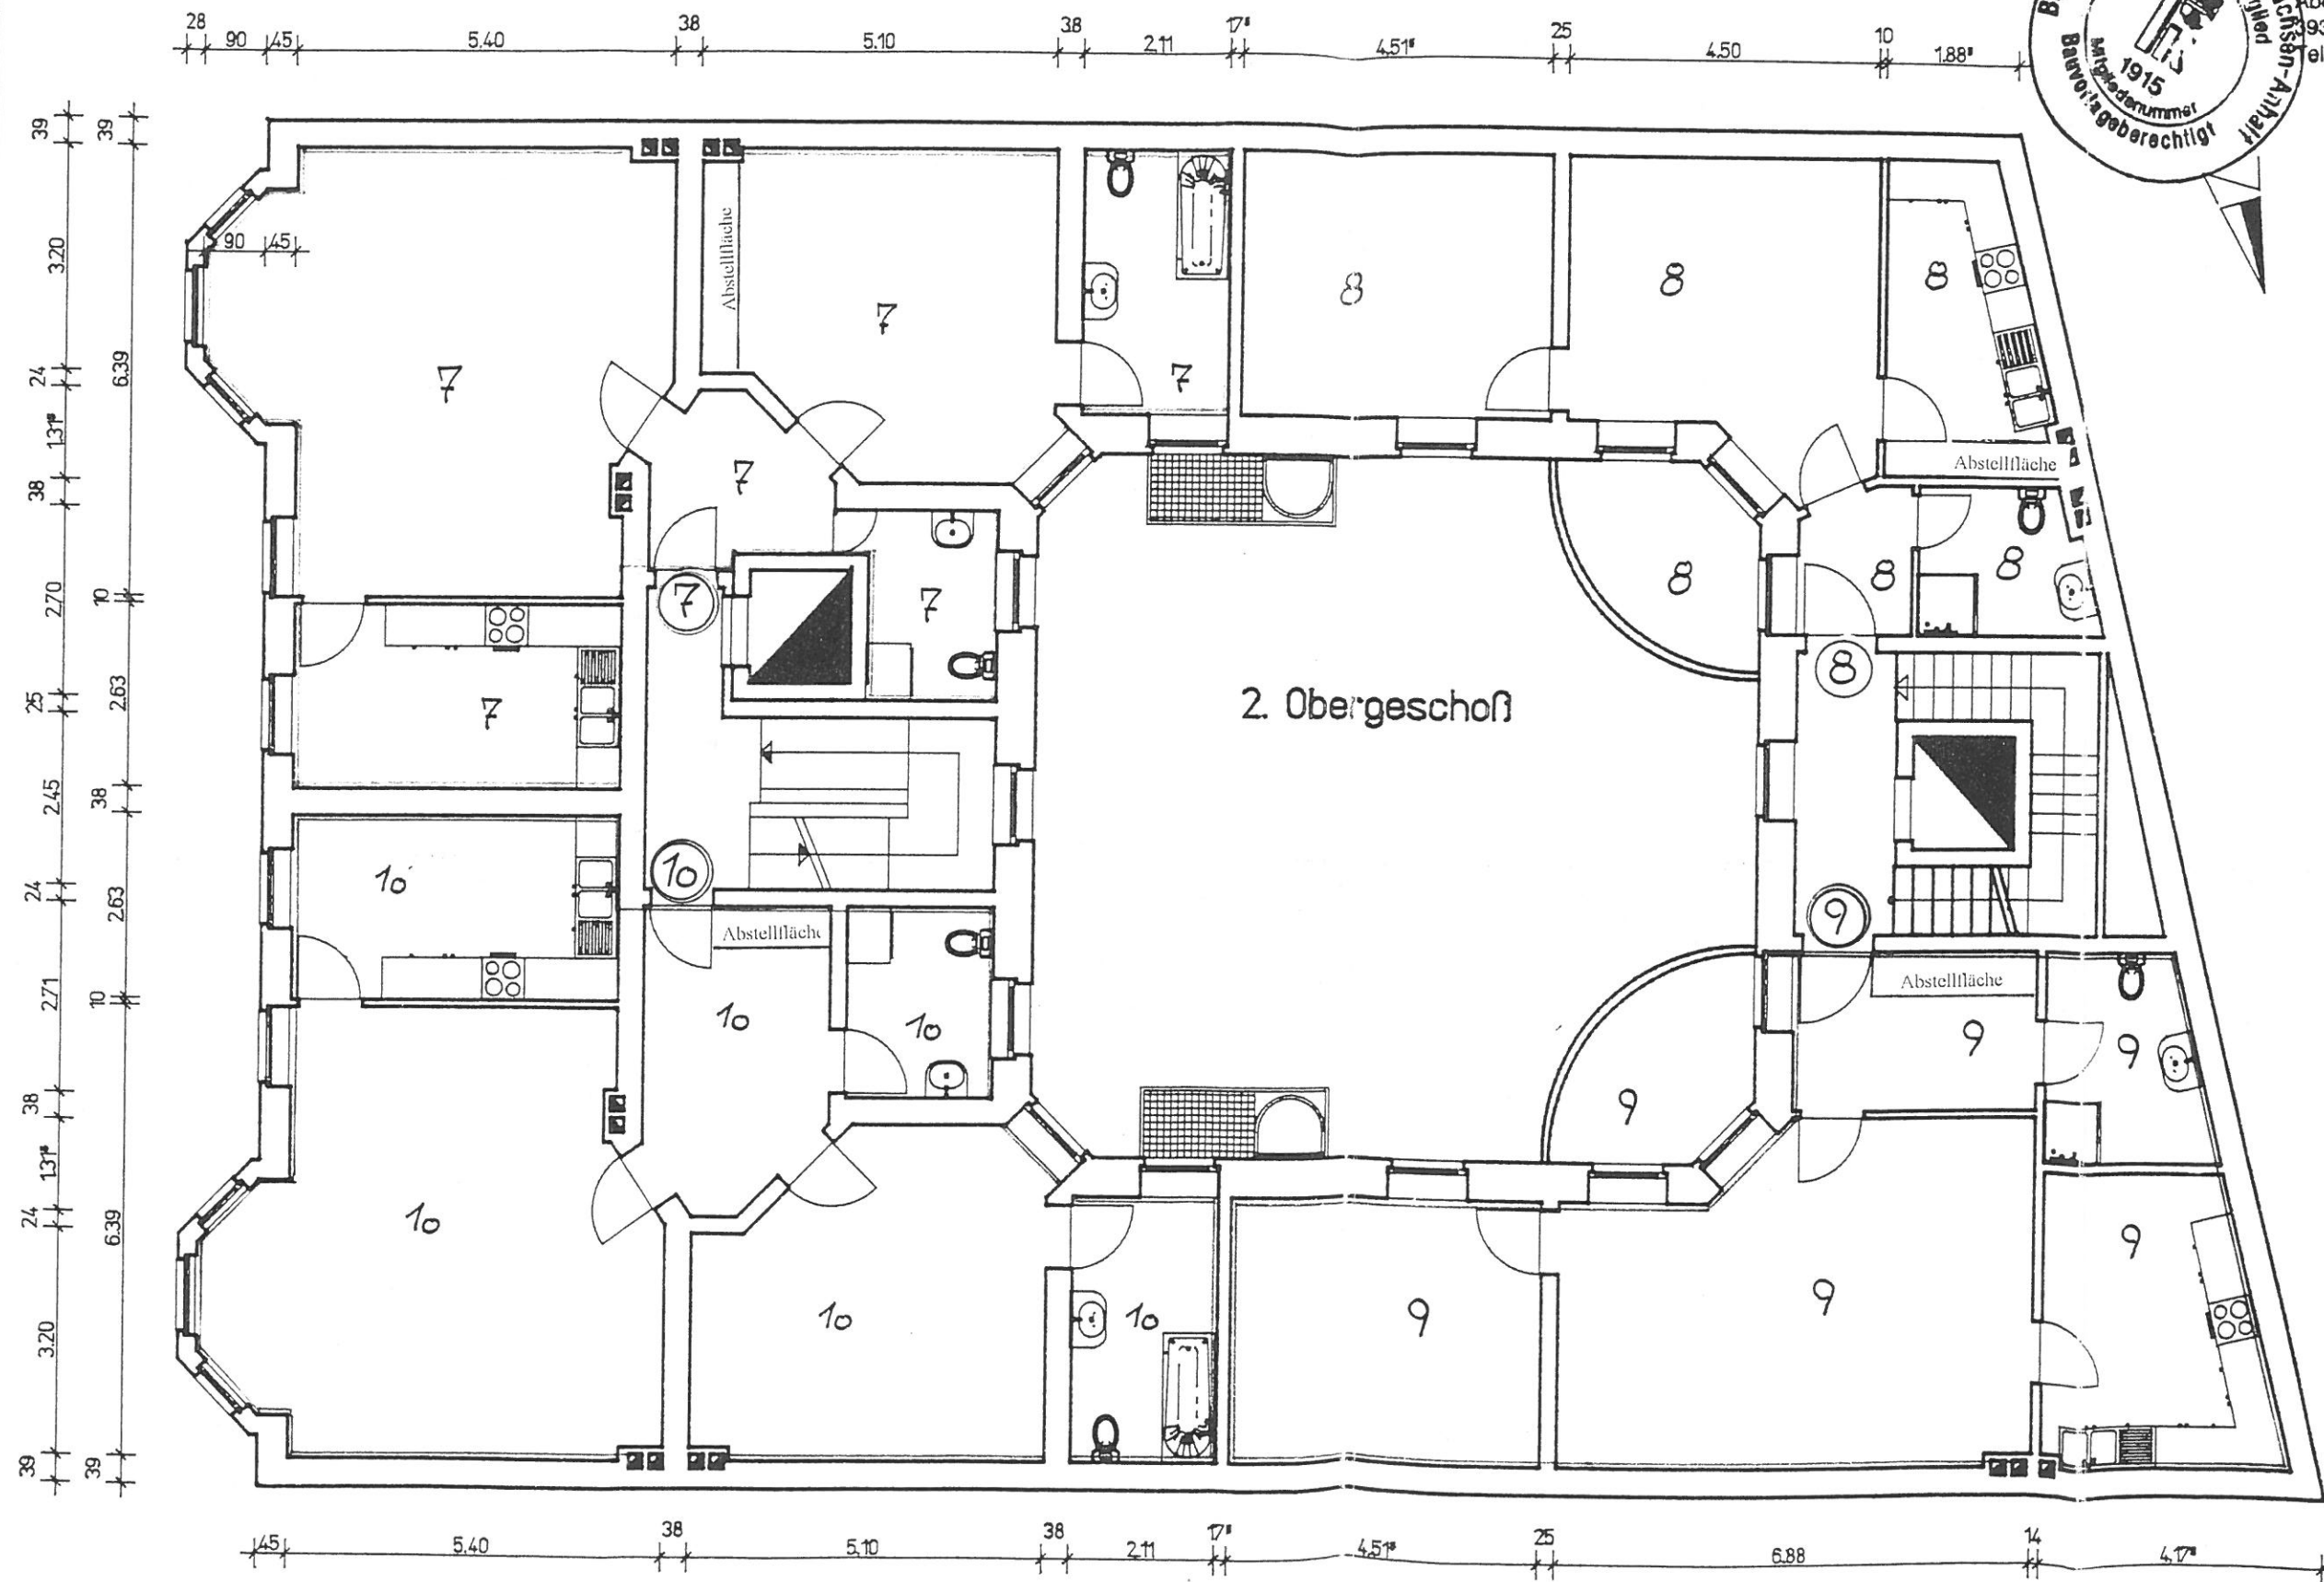

Planungsbüro Hochbau
Dipl.-Ing. (FH) Jens Kruppa
IK Nr. 1915 Magdeburg
Abendstraße 25
9326 Dahlenwarsleben
Tel.: 039202-60947/51423

2. Obergeschoß
Neuplanung