



Landkreis Elbe-Elster
Katasterbehörde
Nordpromenade 4 a
04916 Herzberg (Elster)

Auszug aus dem Liegenschaftskataster


Liegenschaftskarte 1:1000

Erstellt am 07.01.2026

2025-11-0735

Flurstück: 490
Flur: 5
Gemarkung: Sonnewalde

Gemeinde: Sonnewalde
Kreis: Elbe-Elster

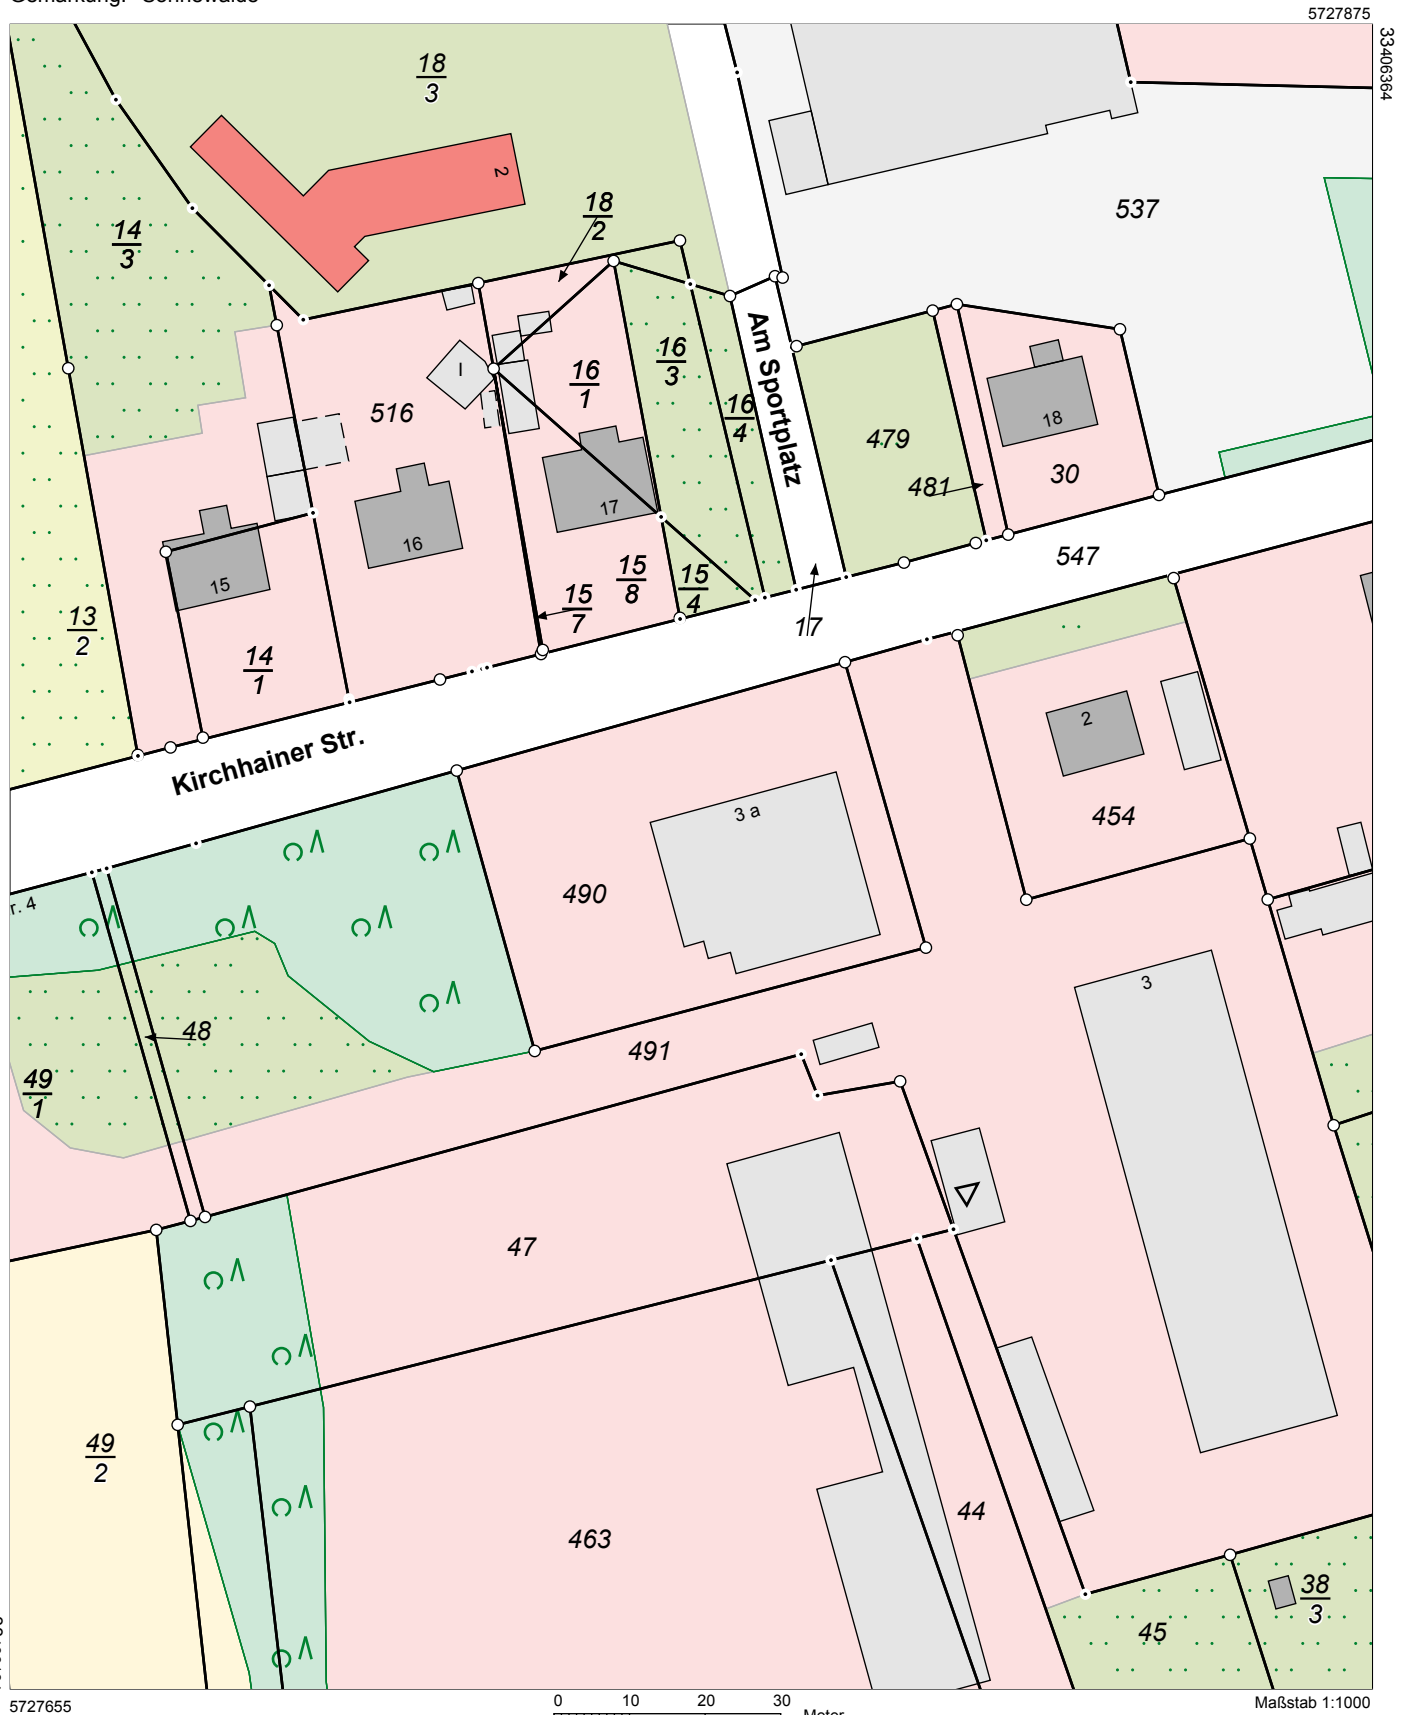

5727655 0 10 20 30 Meter Maßstab 1:1000

Dieser Auszug ist gesetzlich geschützt. Die Absicht zur Veröffentlichung oder Weitergabe an Dritte ist der bereitstellenden Stelle vorher anzuzeigen. Bei der Veröffentlichung oder Weitergabe ist auf das Land Brandenburg als Inhaber der Rechte an den Geobasisdaten hinzuweisen. Die Regelungen des Urheberrechts bleiben unberührt (§ 10 Abs. 9 Brandenburgisches Vermessungsgesetz – BbgVermG – vom 27. Mai 2009 (GVBl./09, Nr. 08, S.166), zuletzt geändert durch Artikel 1 des Gesetzes vom 19. Juni 2019 (GVBl./19, Nr. 32)). Die dargestellten Karteninhalte wurden aus unterschiedlichen Datengrundlagen abgeleitet und gewährleisten nicht unbedingt die Lagegenauigkeit des angegebenen Maßstabes. Bereitgestellt durch: Katasterbehörde Elbe-Elster, Nordpromenade 4a, 04916 Herzberg (Elster).