


 Dachdeckung Taunus Betondachsteine
 Lattung, Konterlattung
 Profilblech Schalung sichtbar
 Dachkonstruktion nach Statik
 Zwischensparrendämmung
 240 mm WLG 035

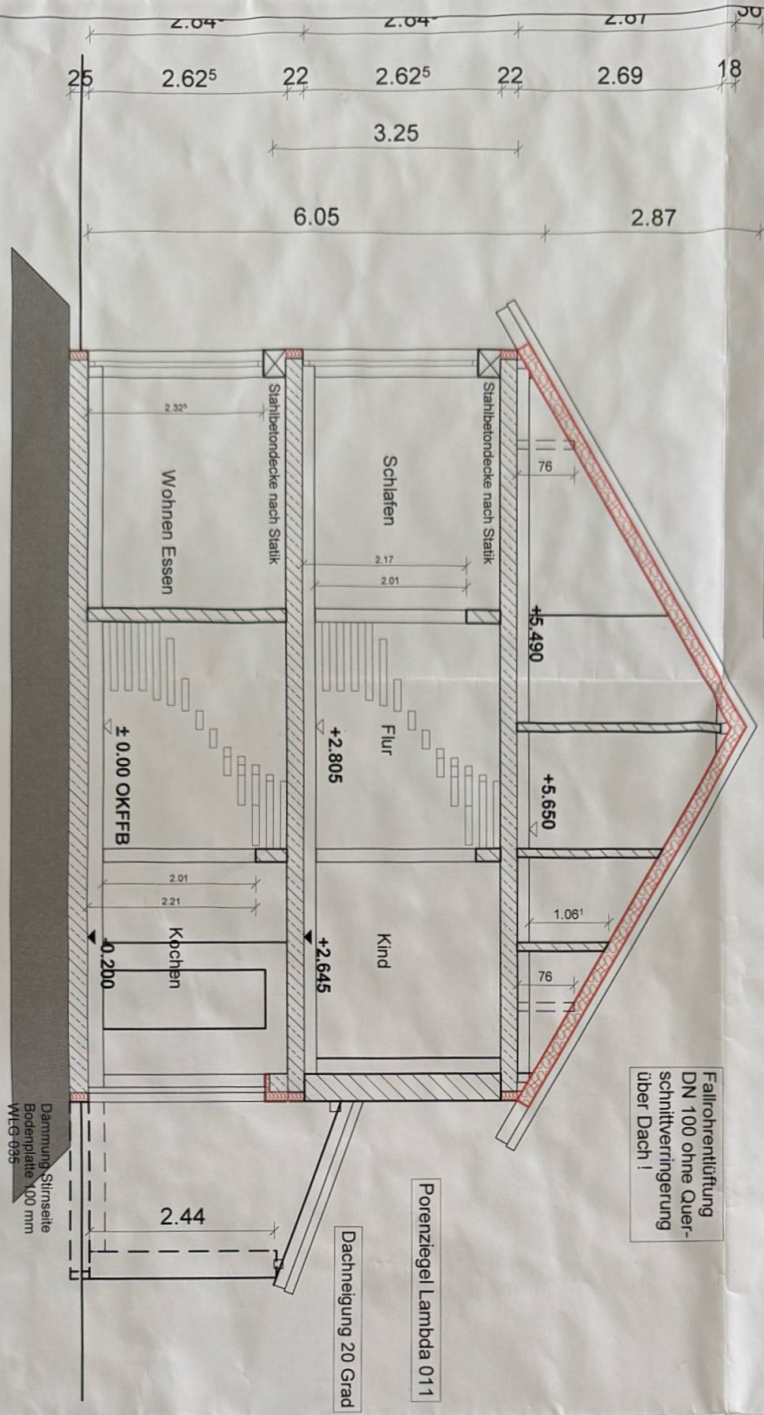

15 mm Belag
 65 mm Heiz-Zementestrich
 20 mm Dämmung WLG 035
 90 mm Dämmung WLG 040
 Kalkleibebahn
 25 cm Bodenplatte nach Statik
 Folie 2 lagig
 Kesselerbau bzw. Gründungspolster
 nach Geo Gutachten bzw. Statik

- Legende:
- BRH = Brüstungshöhe
 - GW = Gurttwicker
 - RR = Regenrohr
 - DD = Deckendurchbruch
 - WD = Wanddurchbruch
 - SWS = senkrechter Wandschlitzz
 - = EBT = Einbauteil in Filigrandeckenplatte DN 150 senkrecht
 - ⊗ = Elektro Deckendose
 - ⊕ = KAISER Deckendosen 1290-40 und 1281-11
 - ⊖ = Leibrüstungen im Außenmauerwerk sind mit weisseseligen
 - ⊙ = Leibrüstungen auszuführen!!!!
 - ⊗ = Sämtliche Masse sind am Bau verantwortlich zu prüfen!
 - ⊙ = Sämtliche tragenden Bauteile nach Statik!
 - ⊙ = Bei Unklarheiten ist die Bauleitung zu verständigen!
 - ⊙ = Sämtliche Masse sind Rohbaumasse
 - ⊙ = Meterfranke ist von der Rohbaufrma in jedem Gesch. zu setzen!
 - ⊙ = Fußbodenaufbau für FB-Heizung
 - ⊙ = Kalkleibeahn nur im Erdgeschoss
 - ⊙ = 90 mm Grund Dämmung WLG 035
 - ⊙ = 65 mm Heizestrich
 - ⊙ = 20 mm Trägerplatte WLG 040
 - ⊙ = 15 mm Belag

86 2.77

AUSFÜHRUNGSPLAN 4 SCHNITT

Masstab 1 : 50
 Neubau eines Doppelhauses mit Fertiggaragen
 in 89415 Lauingen Gundelfinger Straße,
 Flurnummern 1465 und 1465/2

Bauherrn:
 Helwig
 Aca

Unterschriften
 Bauherrn: _____
 Nachbarn: _____

Planung:
 S & B Wohn- und Gewerbebau
 Immobilien GmbH
 Goethestraße 24, 89331 Burgau
 Tel. 08222/410844 Fax 08222/410846
 14.11.2018