


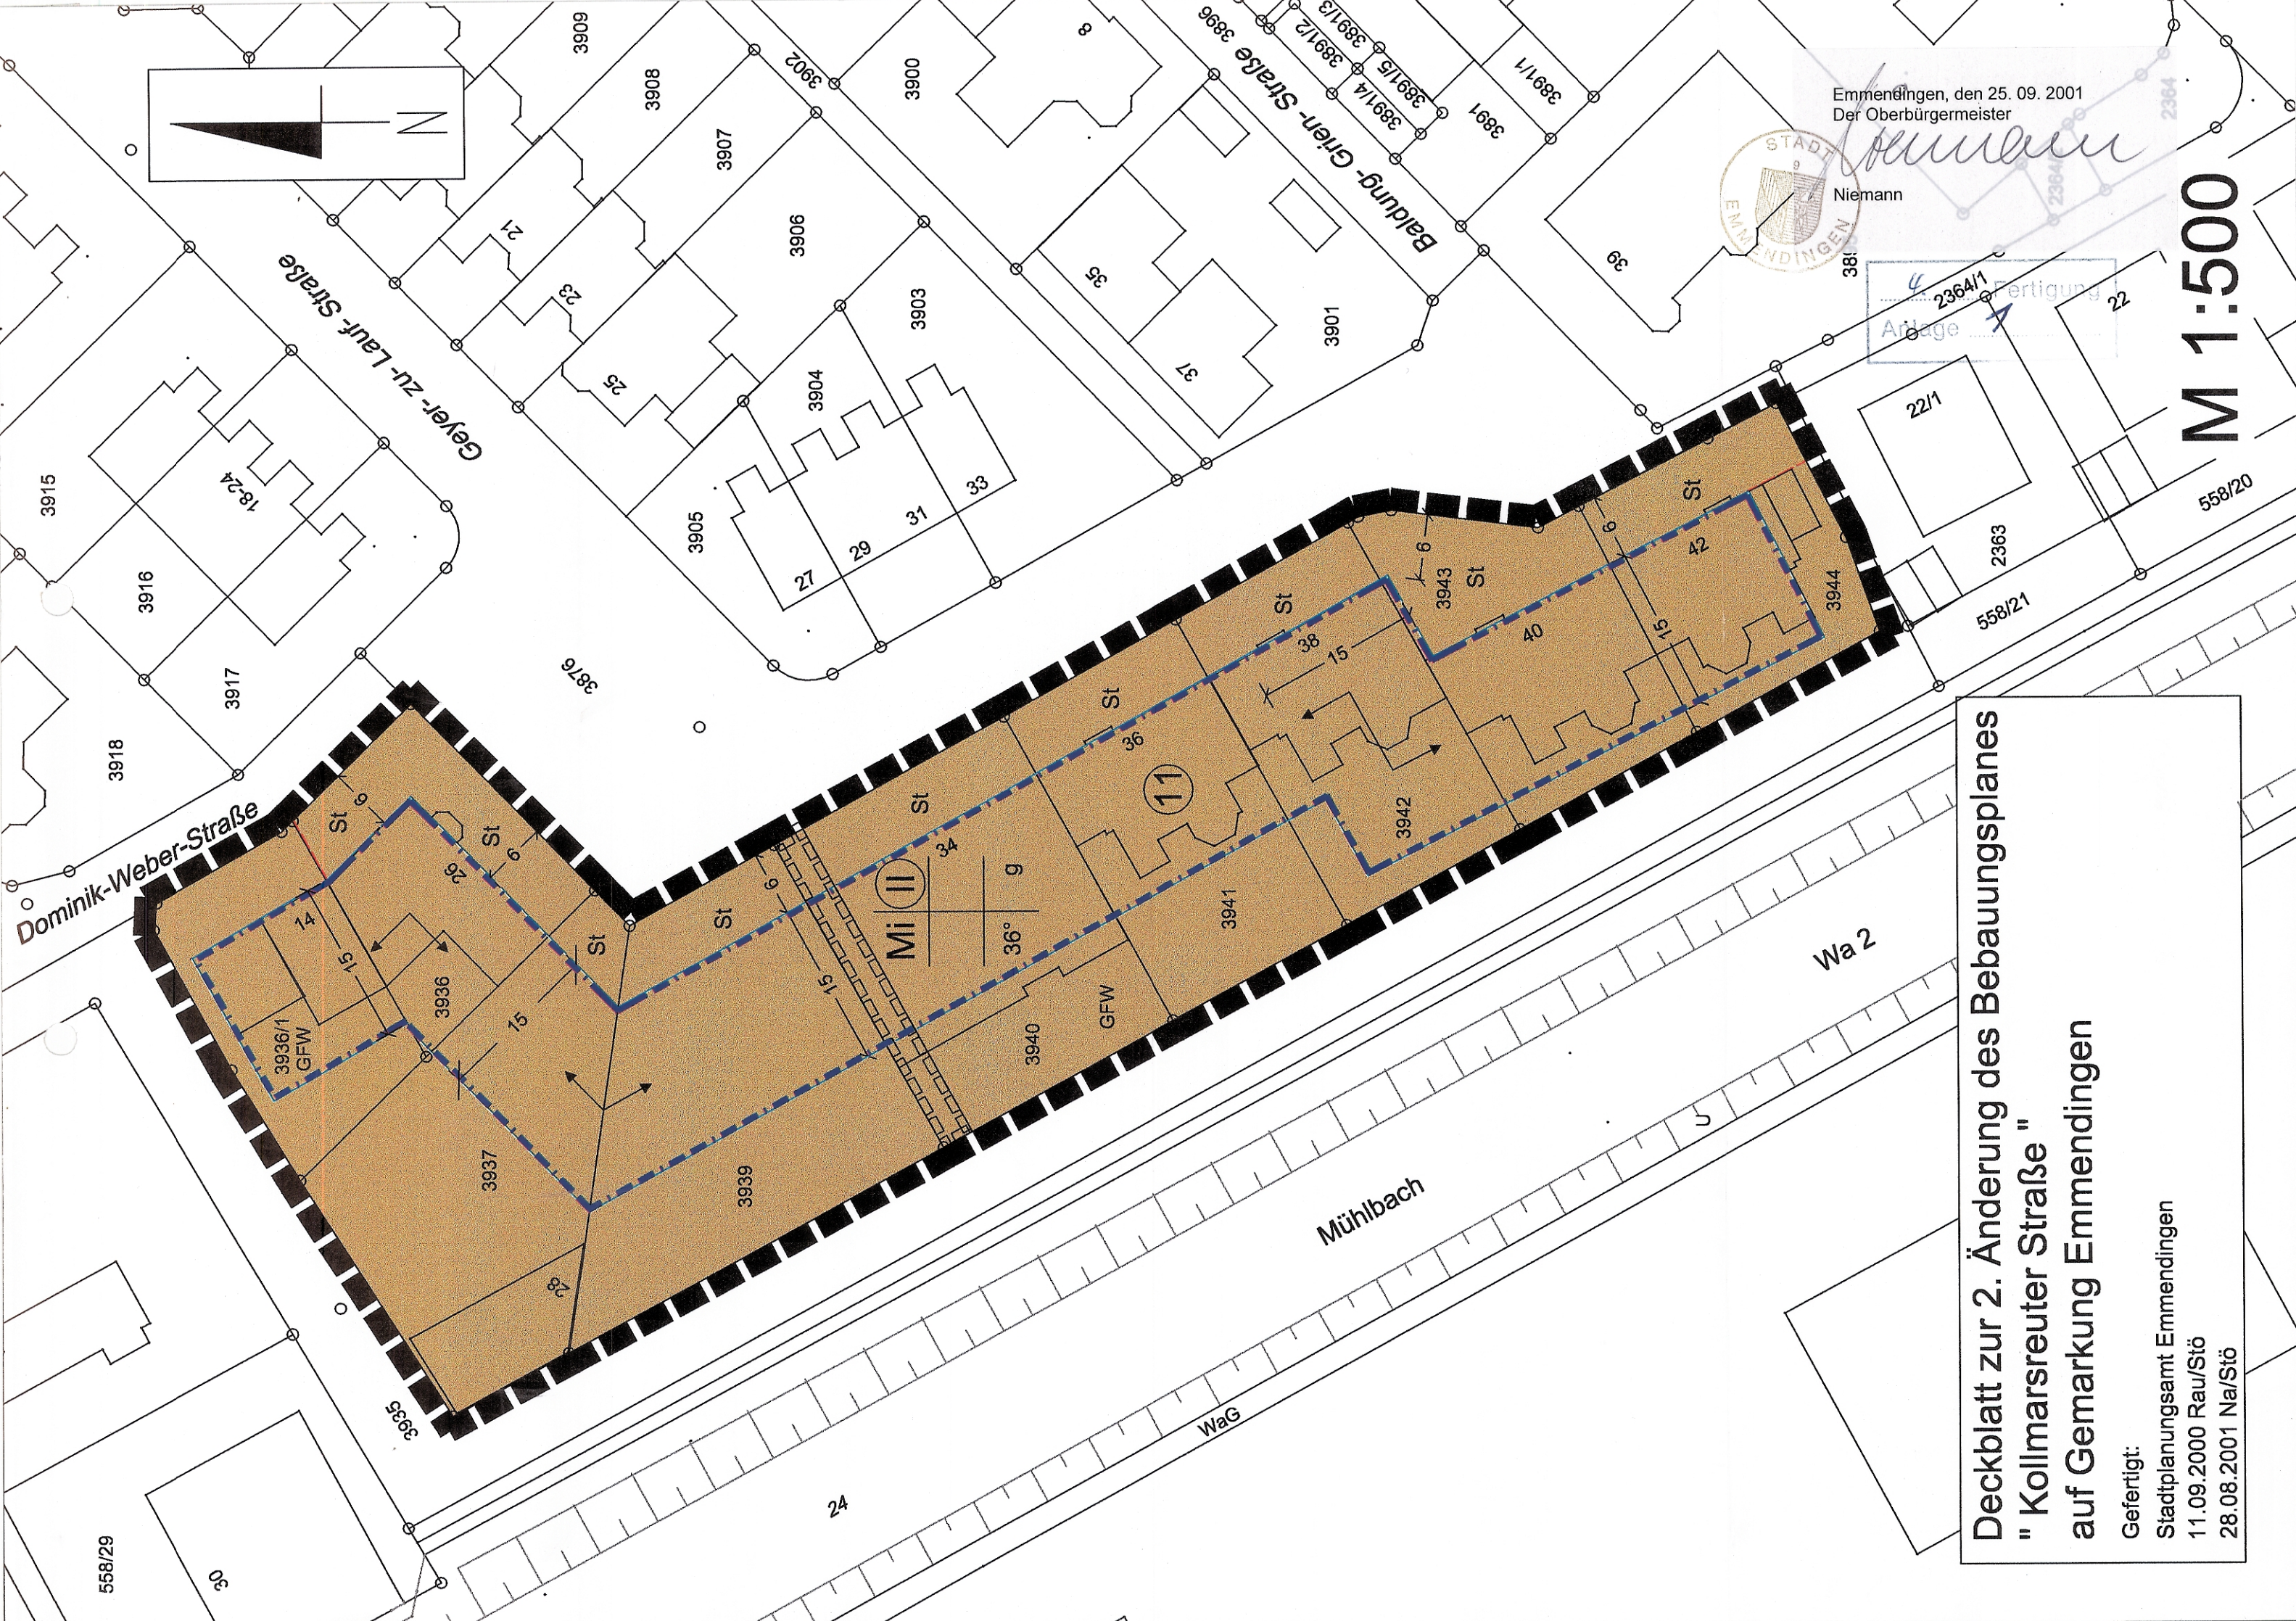

Deckblatt zur 2. Änderung des Bebauungsplanes
" Kollmarsreuter Straße "
auf Gemarkung Emmendingen

Gefertigt:
Stadtplanungsamt Emmendingen
11.09.2000 Rau/Stö
28.08.2001 Na/Stö

Emmendingen, den 25. 09. 2001
Der Oberbürgermeister
Niemann

M 1:500