


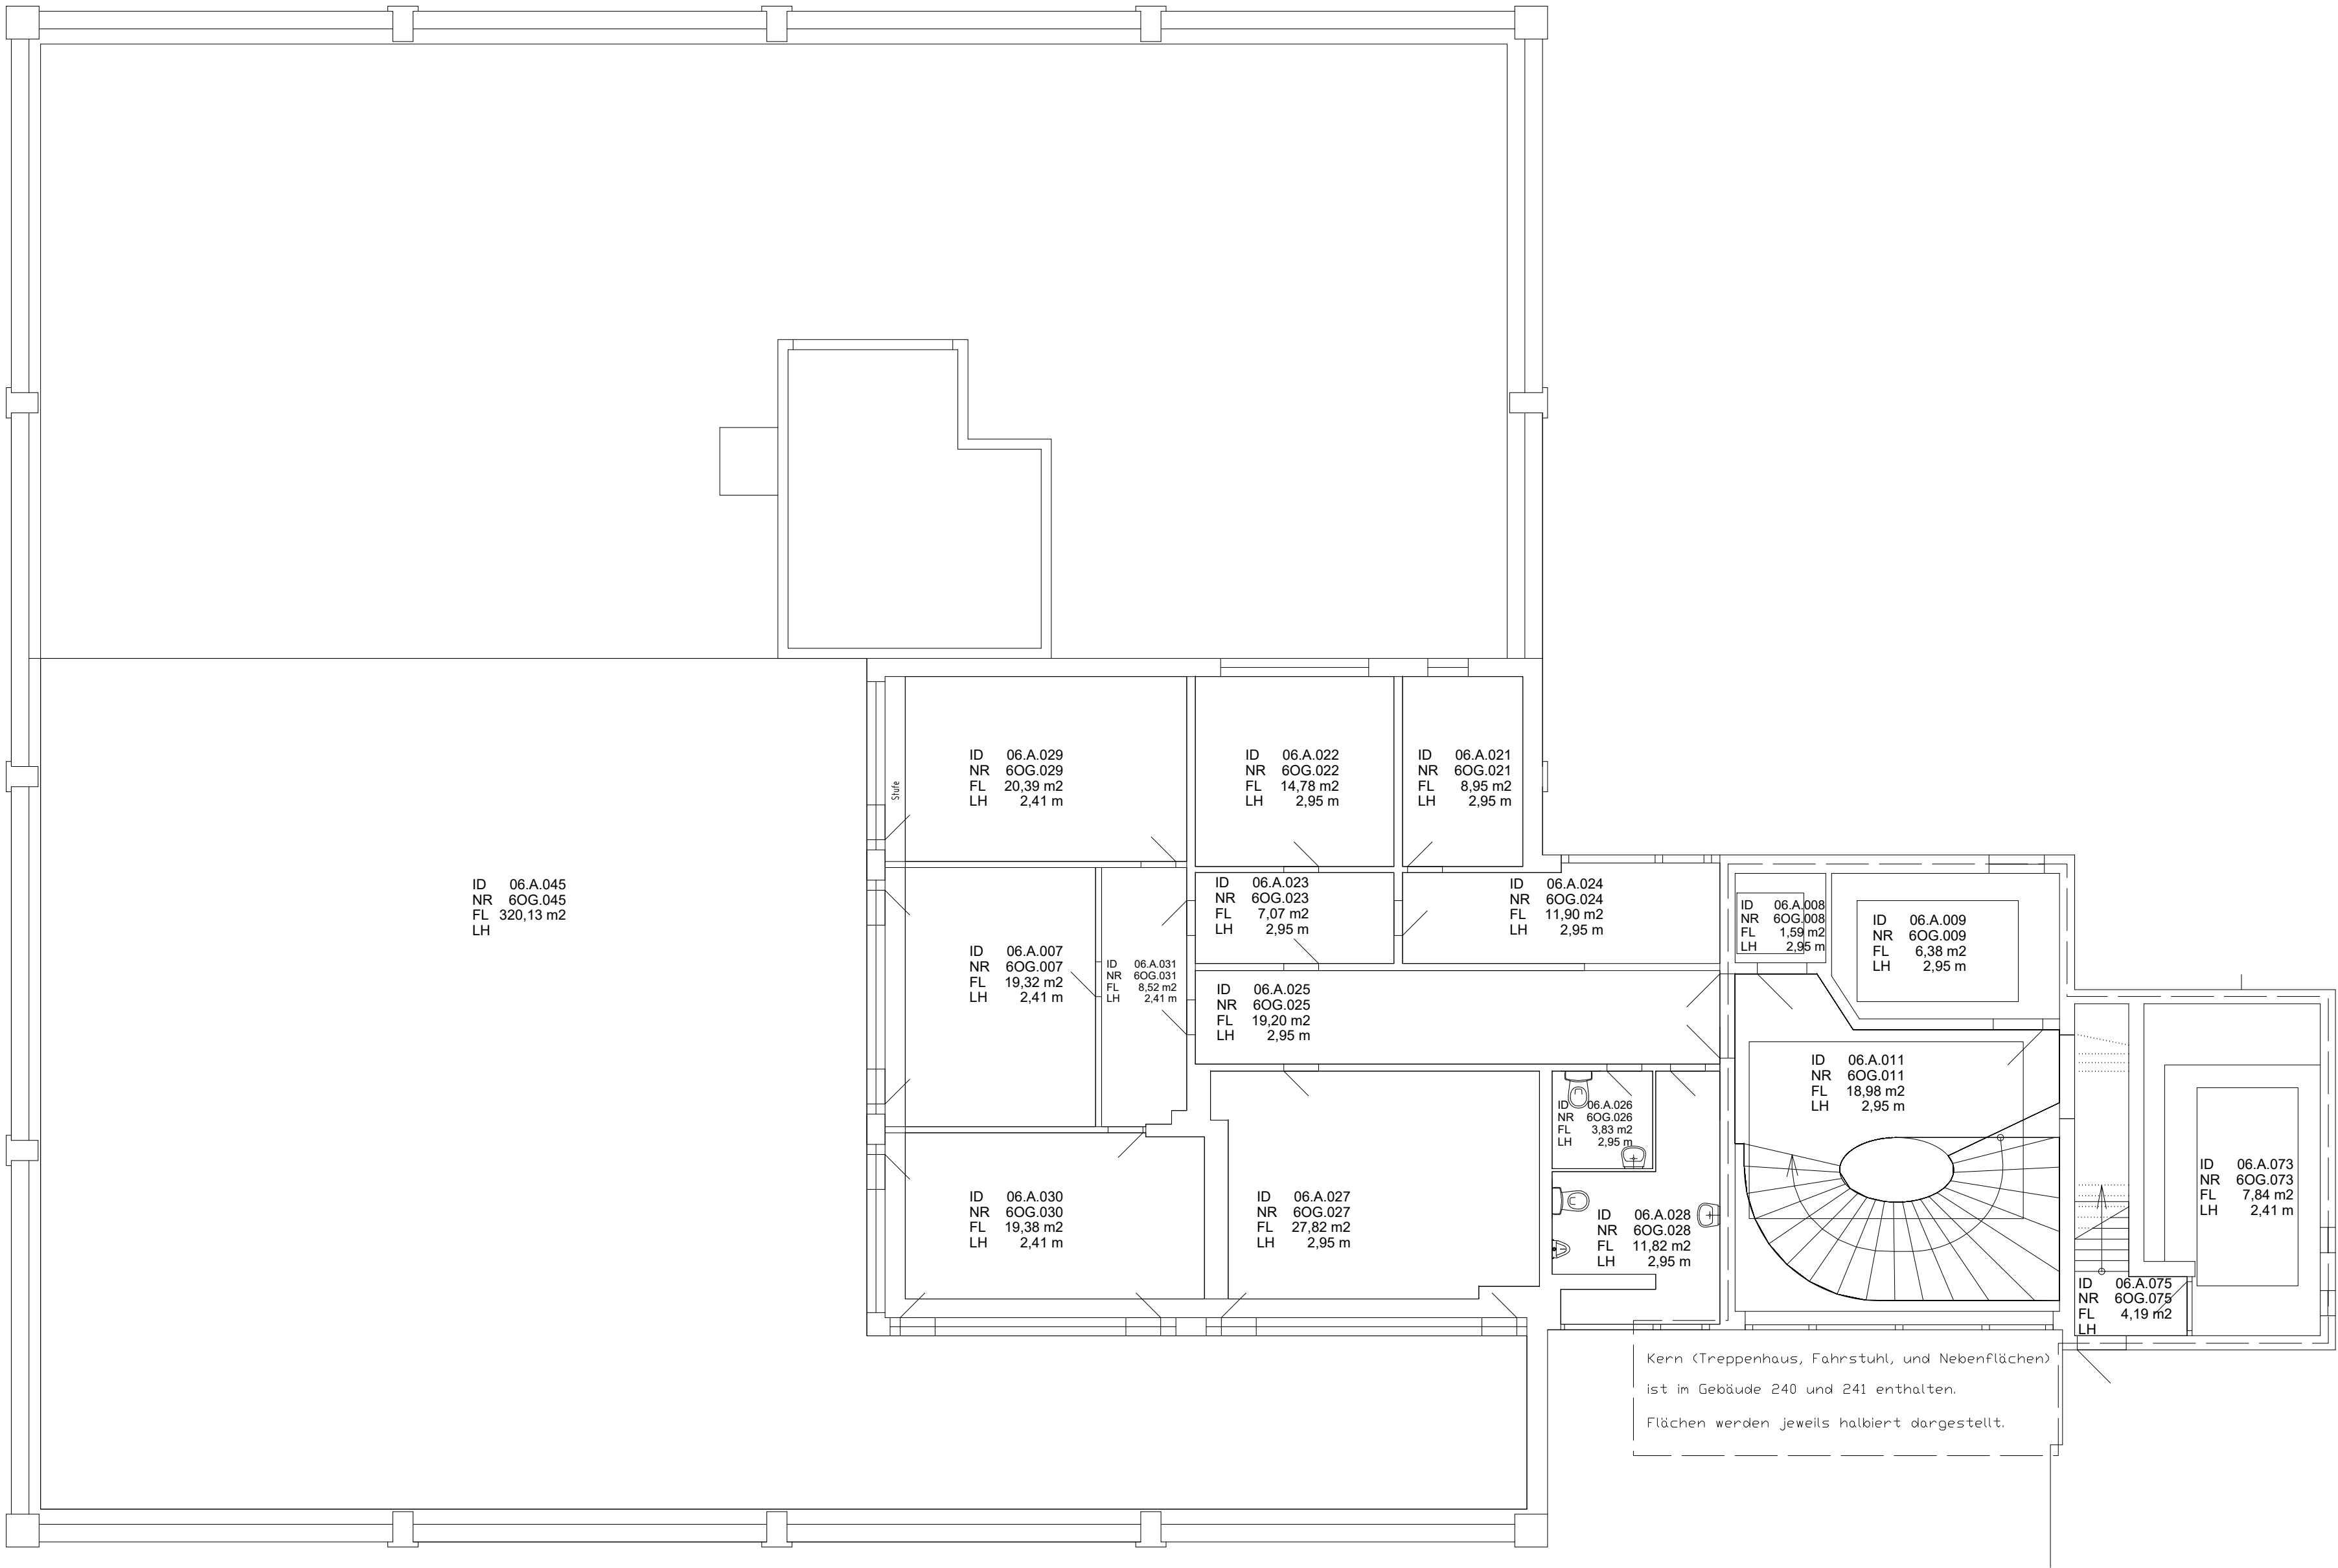

Projekt	1308 München West (Neuaubing) Brunhamstraße 21 81249 München		
Bauherr	Sirius Ash München West B. V. Statenlaan 21 NL- 5223 LA's Hertogenbosch		
Betreiber	 Sirius Facilities GmbH Lennéstraße 3 D - 10785 Berlin Tel: +49 (0) 30 28 50 10 -0 Fax: +49 (0) 30 28 50 10 -119 info@siriusfacilities.com Datum.....Unterschrift.....		
Vermessung	 fd - ingenieure Friedbergstraße 36 D - 14057 Berlin Tel: +49 (0) 30 310 194 83 Fax: +49 (0) 3212 104 99 11 office@stuetzenfrei.de Datum.....Unterschrift.....		
Plan- bezeichnung	Gebäude 240 - 6. OG		Plankopf-ID DE.1308.00240
Ansicht	GRUNDRISS		Plandatum 11.02.2009
Planthema			Plannummer 10000000546
Zeichner	ds	Version AA	Blattgröße Maßstab
Dateiname	DE.1308.00240.06.dwg		420 x 700 1 : 100