Vermessungs- und Katasterverwaltung Niedersachsen

Gemeinde: Dielmissen
Gemarkung: Dielmissen
Flur: 2 Flurstück: 105/1

Liegenschaftskarte 1:1000

Standardpräsentation

Erstellt am 20.03.2023
Aktualität der Daten 18.03.2023

N = 5757674

E = 32541641

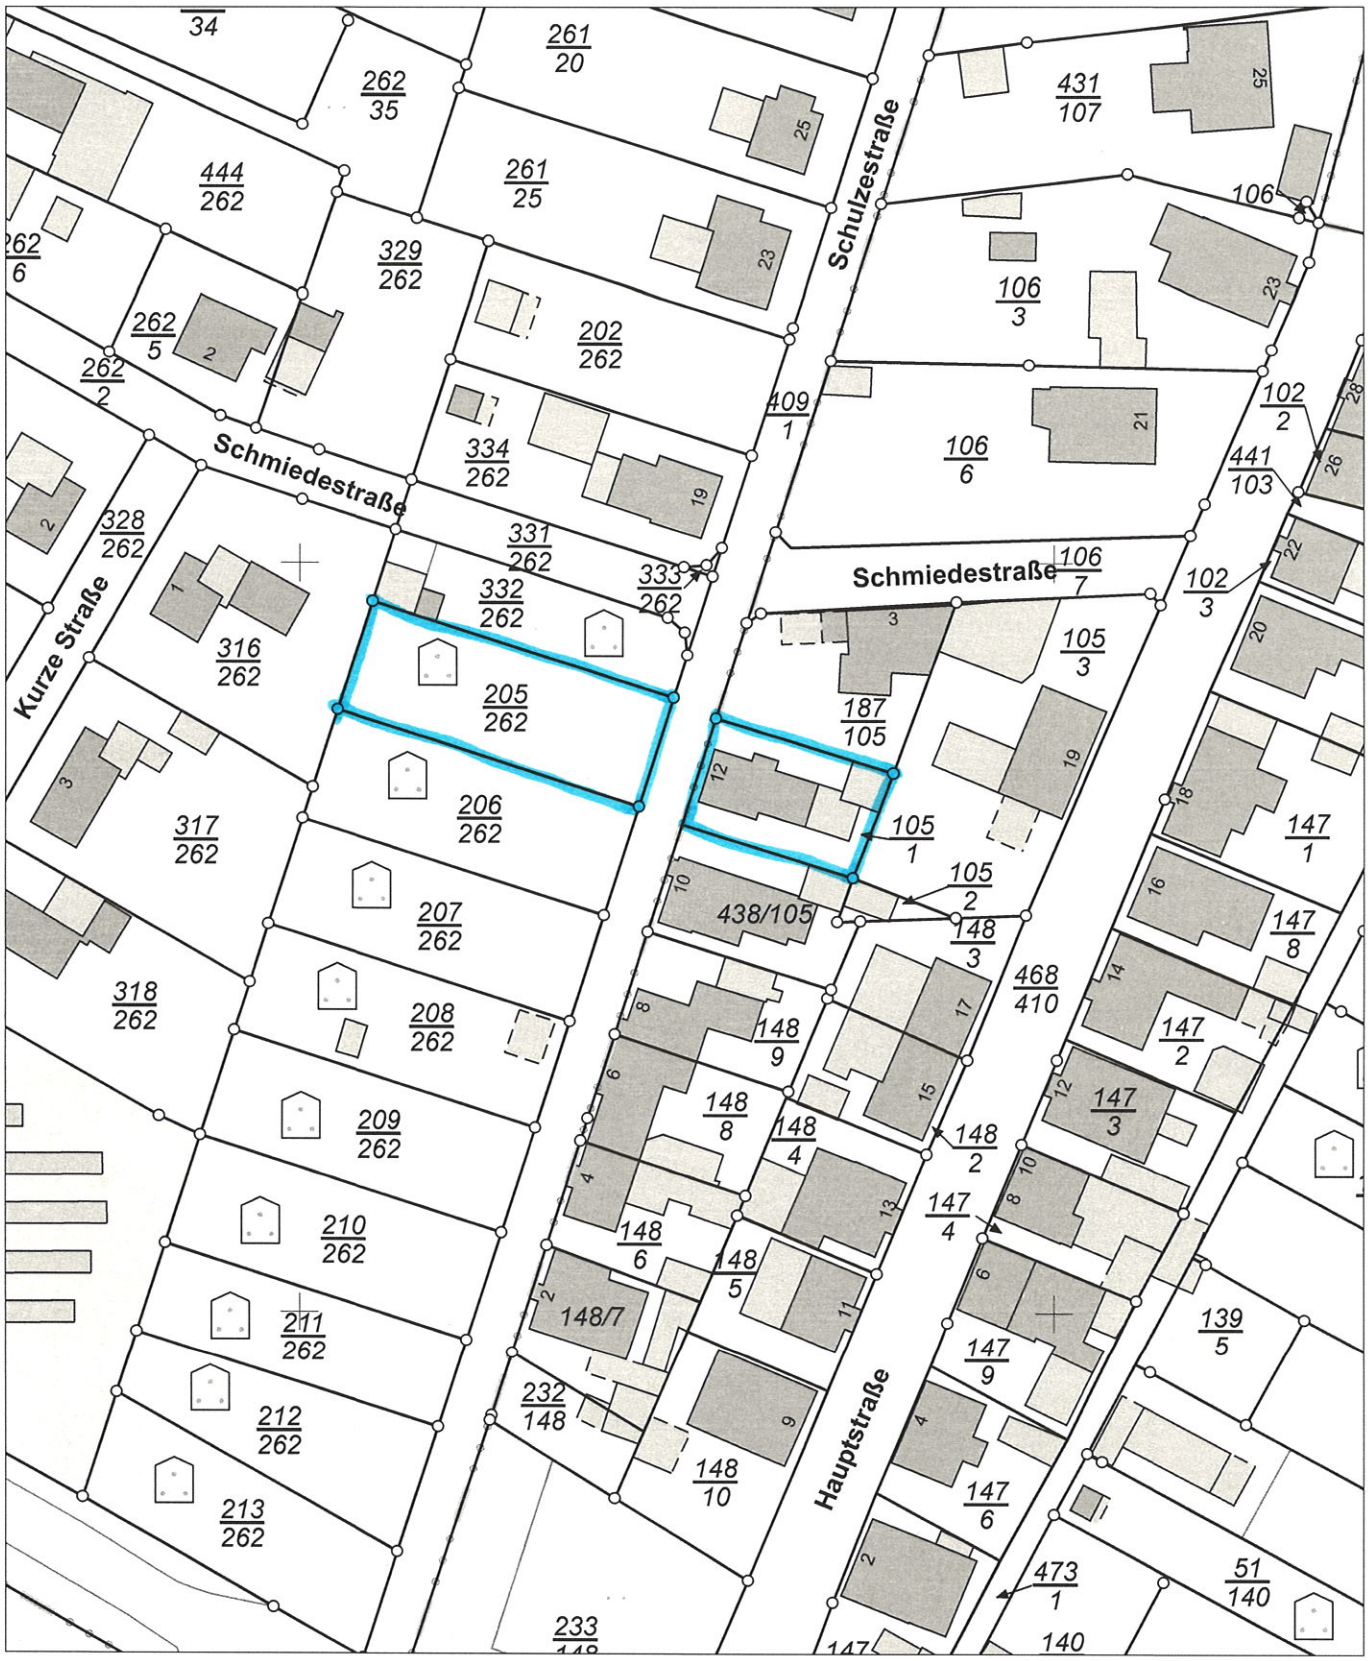

E = 32541461

N = 5757454

Maßstab 1:1000 0 10 20 30 Meter

Verantwortlich für den Inhalt:
Landesamt für Geoinformation und Landesvermessung Niedersachsen
Regionaldirektion Northeim - Katasteramt Holzminden -
Böntalstraße 44
37603 Holzminden

Bereitgestellt durch:
Landesamt für Geoinformation und Landesvermessung Niedersachsen
- Katasteramt Holzminden -
Böntalstraße 44
37603 Holzminden

Zeichen: 057-A-112-2023

Bei einer Verwertung für nichteigene oder wirtschaftliche Zwecke oder einer öffentlichen Wiedergabe sind die Allgemeinen Geschäfts- und Nutzungsbedingungen (AGNB) zu beachten; ggf. sind erforderliche Nutzungsrechte über einen zusätzlich mit der für den Inhalt verantwortlichen Behörde abzuschließenden Nutzungsvertrag zu erwerben.