


- Grundriss EG -

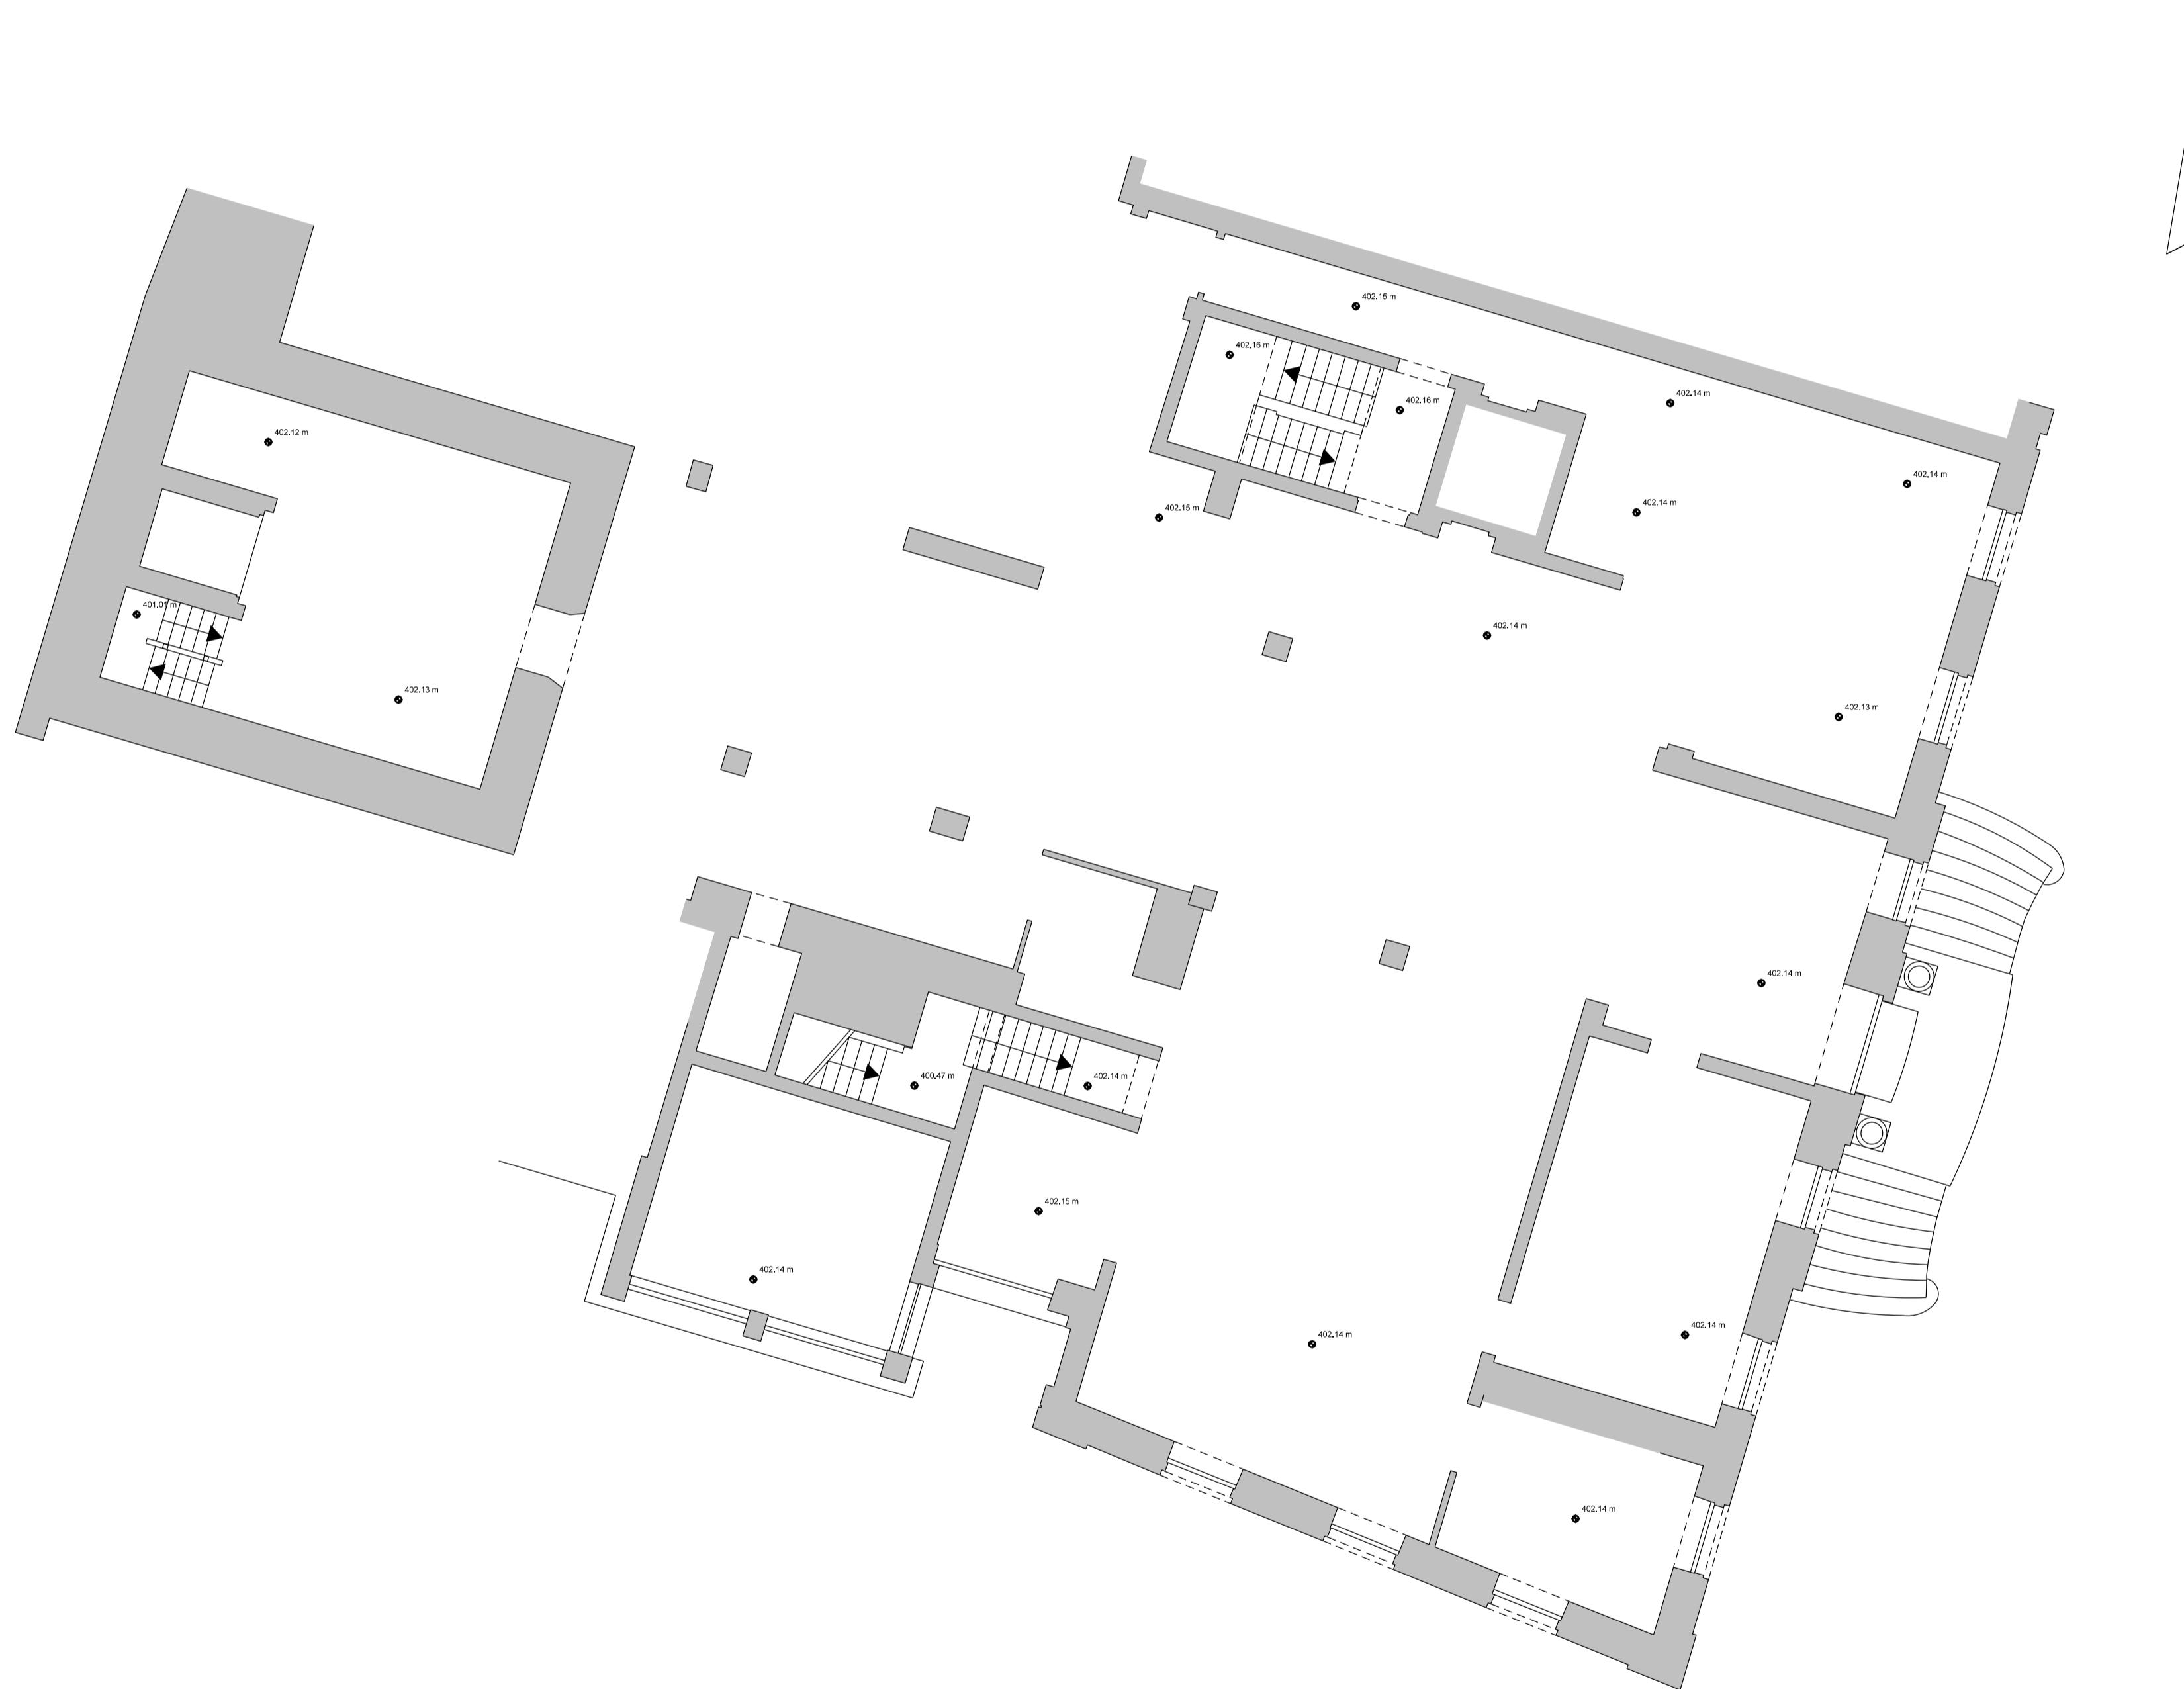

Legende

- Wandfläche geschnitten
- Unterzüge
- Dachtraufe
- 5.34m Fußbodenhöhe, bezogen auf NN

Konstanz, ehem. LZB
Bestandserfassung Laserscanning

Laserscanner Faro Focus 3D		Grundriss	
Messgerät		Planart.	
5mm auf 10m		9314 - Grundriss EG	
mittlere Auflösung		Plan. Nr.	
Genaugkeit	+ / - 5mm	Posessio GmbH & CO.KG	Auftraggeber
Lagebezug	GK System	Stadt Konstanz	Ortlichkeit
Höhenbezug	m.ü. NN	01	1:100
aufgen.:	01-03.02.21	H.Shams Eddin	Index:
gez.:	24.02.2021	S.Burger	
gepr.:	24.02.2021	M.Federmann	
erg. (a)			
		STUTTGART BERLIN DRESDEN DITZINGEN KONSTANZ ULM	
		intermetric	
		Das richtige Maß	
		70565 STUTTGART	Telefon 0711/780039-2
		Industriestraße 24	Telex 0711/780039-7