

Decke C Raumhöhe 2,37      Decke A Raumhöhe 2,62      Decke B Raumhöhe 2,38

**Raumnr. 10**  
WC (Bestand)

Fläche: 3,05 m²
Umfang: 10,29 ftdm
Decke: Bestand
Boden: Fliesen
Sockelleisten: Fliesen
Wand: GK / massiv
gestrichen/RAL 9016

**Raumnr. 1**  
Kundenbereich

Raumhöhe: ca. 2,62 m
Umfang: 46,7 ftdm
Decke: GK - gestrichen
Boden A: Flolex classic, Serya, 234050-antracite
Sockelleisten: Holz weiss gestr.
Übergangleiste: ohne
Wand: GK - gestrichen/RAL 9016
Strom: Stromanschlüsse vor Ort zu prüfen. Bestehende Stromanschlüsse werden möglichst verwendet.

**Raumnr. 2**  

Raumhöhe: Bestand
Fläche: 10,5 m²
Umfang: 13,7 ftdm
Decke: Bestand
Boden A: Flolex classic, Serya, 234050-antracite
Sockelleisten: Flolex classic, Serya, 234050-antracite
Übergangleiste: ohne
Wand: Tapete neu/ gestrichen / RAL 9016
Strom: Stromanschlüsse vor Ort zu prüfen. Bestehende Stromanschlüsse werden möglichst verwendet.

**Raumnr. 3A**  
Nebenanpasskabine

Raumhöhe: Bestand
Umfang: 16,2 ftdm
Decke: Bestand
Boden A: Flolex classic, Serya, 234050-antracite
Sockelleisten: Flolex classic, Serya, 234050-antracite
Übergangleiste: ohne
Wand: Tapete neu/ gestrichen / RAL 9016
Strom: Stromanschlüsse vor Ort zu prüfen. Bestehende Stromanschlüsse werden möglichst verwendet.

**Raumnr. 3B**  
Hauptanpasskabine

Raumhöhe: Bestand
Fläche: 16 m²
Umfang: 16,1 ftdm
Decke: Bestand
Boden A: Flolex classic, Serya, 234050-antracite
Sockelleisten: Flolex classic, Serya, 234050-antracite
Übergangleiste: ohne
Wand: Tapete neu/ gestrichen / RAL 9016
Strom: Stromanschlüsse vor Ort zu prüfen. Bestehende Stromanschlüsse werden möglichst verwendet.

**Raumnr. 9**  
Bürobereich

Raumhöhe: Bestand
Fläche: 12,88 m²
Umfang: 15 ftdm
Decke: Bestand
Boden A: Flolex classic, Serya, 234050-antracite
Sockelleisten: Flolex classic, Serya, 234050-antracite
Wand: Tapete z.T. neu / gestrichen RAL 9016
Strom: nach Angabe Bauleitung zu verlegen

**Raumnr. 8**  
Werkstatt

Raumhöhe: Bestand
Fläche: 9,3 m²
Umfang: 13,1 ftdm
Decke: Bestand
Boden: PVC Amtstrong 72608lamok pearls
Sockelleisten: PVC
Wand: Tapete z.T. neu / gestrichen RAL 9016
Strom: nach Angabe Bauleitung zu verlegen

**Raumnr. 7**  
Werkstatt

Raumhöhe: Bestand
Fläche: 7 m²
Umfang: 10,57 ftdm
Decke: Bestand
Boden: PVC Amtstrong 72608lamok pearls
Sockelleisten: PVC
Wand: Tapete Bestand / gestrichen RAL 9016
Strom: nach Angabe Bauleitung zu verlegen

**Raumnr. 6**  
Sozialraum (Bestand)


Raumhöhe: Bestand
Fläche: 10,8 m²
Umfang: 13,6 ftdm
Decke: Bestand
Boden: Bestand
Sockelleisten: Bestand
Wand: Tapete Bestand gestrichen/RAL 9016

**Raumnr. 5**  
WC (Bestand)

Raumhöhe: Bestand
Fläche: 2,7 m²
Umfang: 9,59 ftdm
Decke: Bestand
Boden: Bestand
Sockelleisten: Bestand
Wand: Tapete Bestand gestrichen/RAL 9016

**Raumnr. 4**  
Lager (Bestand)

Raumhöhe: Bestand
Fläche: 13,8 m²
Umfang: 15,1 ftdm
Decke: Bestand
Boden A: Flolex classic, Serya, 234050-antracite
Sockelleisten: Flolex classic, Serya, 234050-antracite
Wand: Tapete Bestand/ gestrichen RAL 9016
Strom: nach Angabe Bauleitung zu verlegen

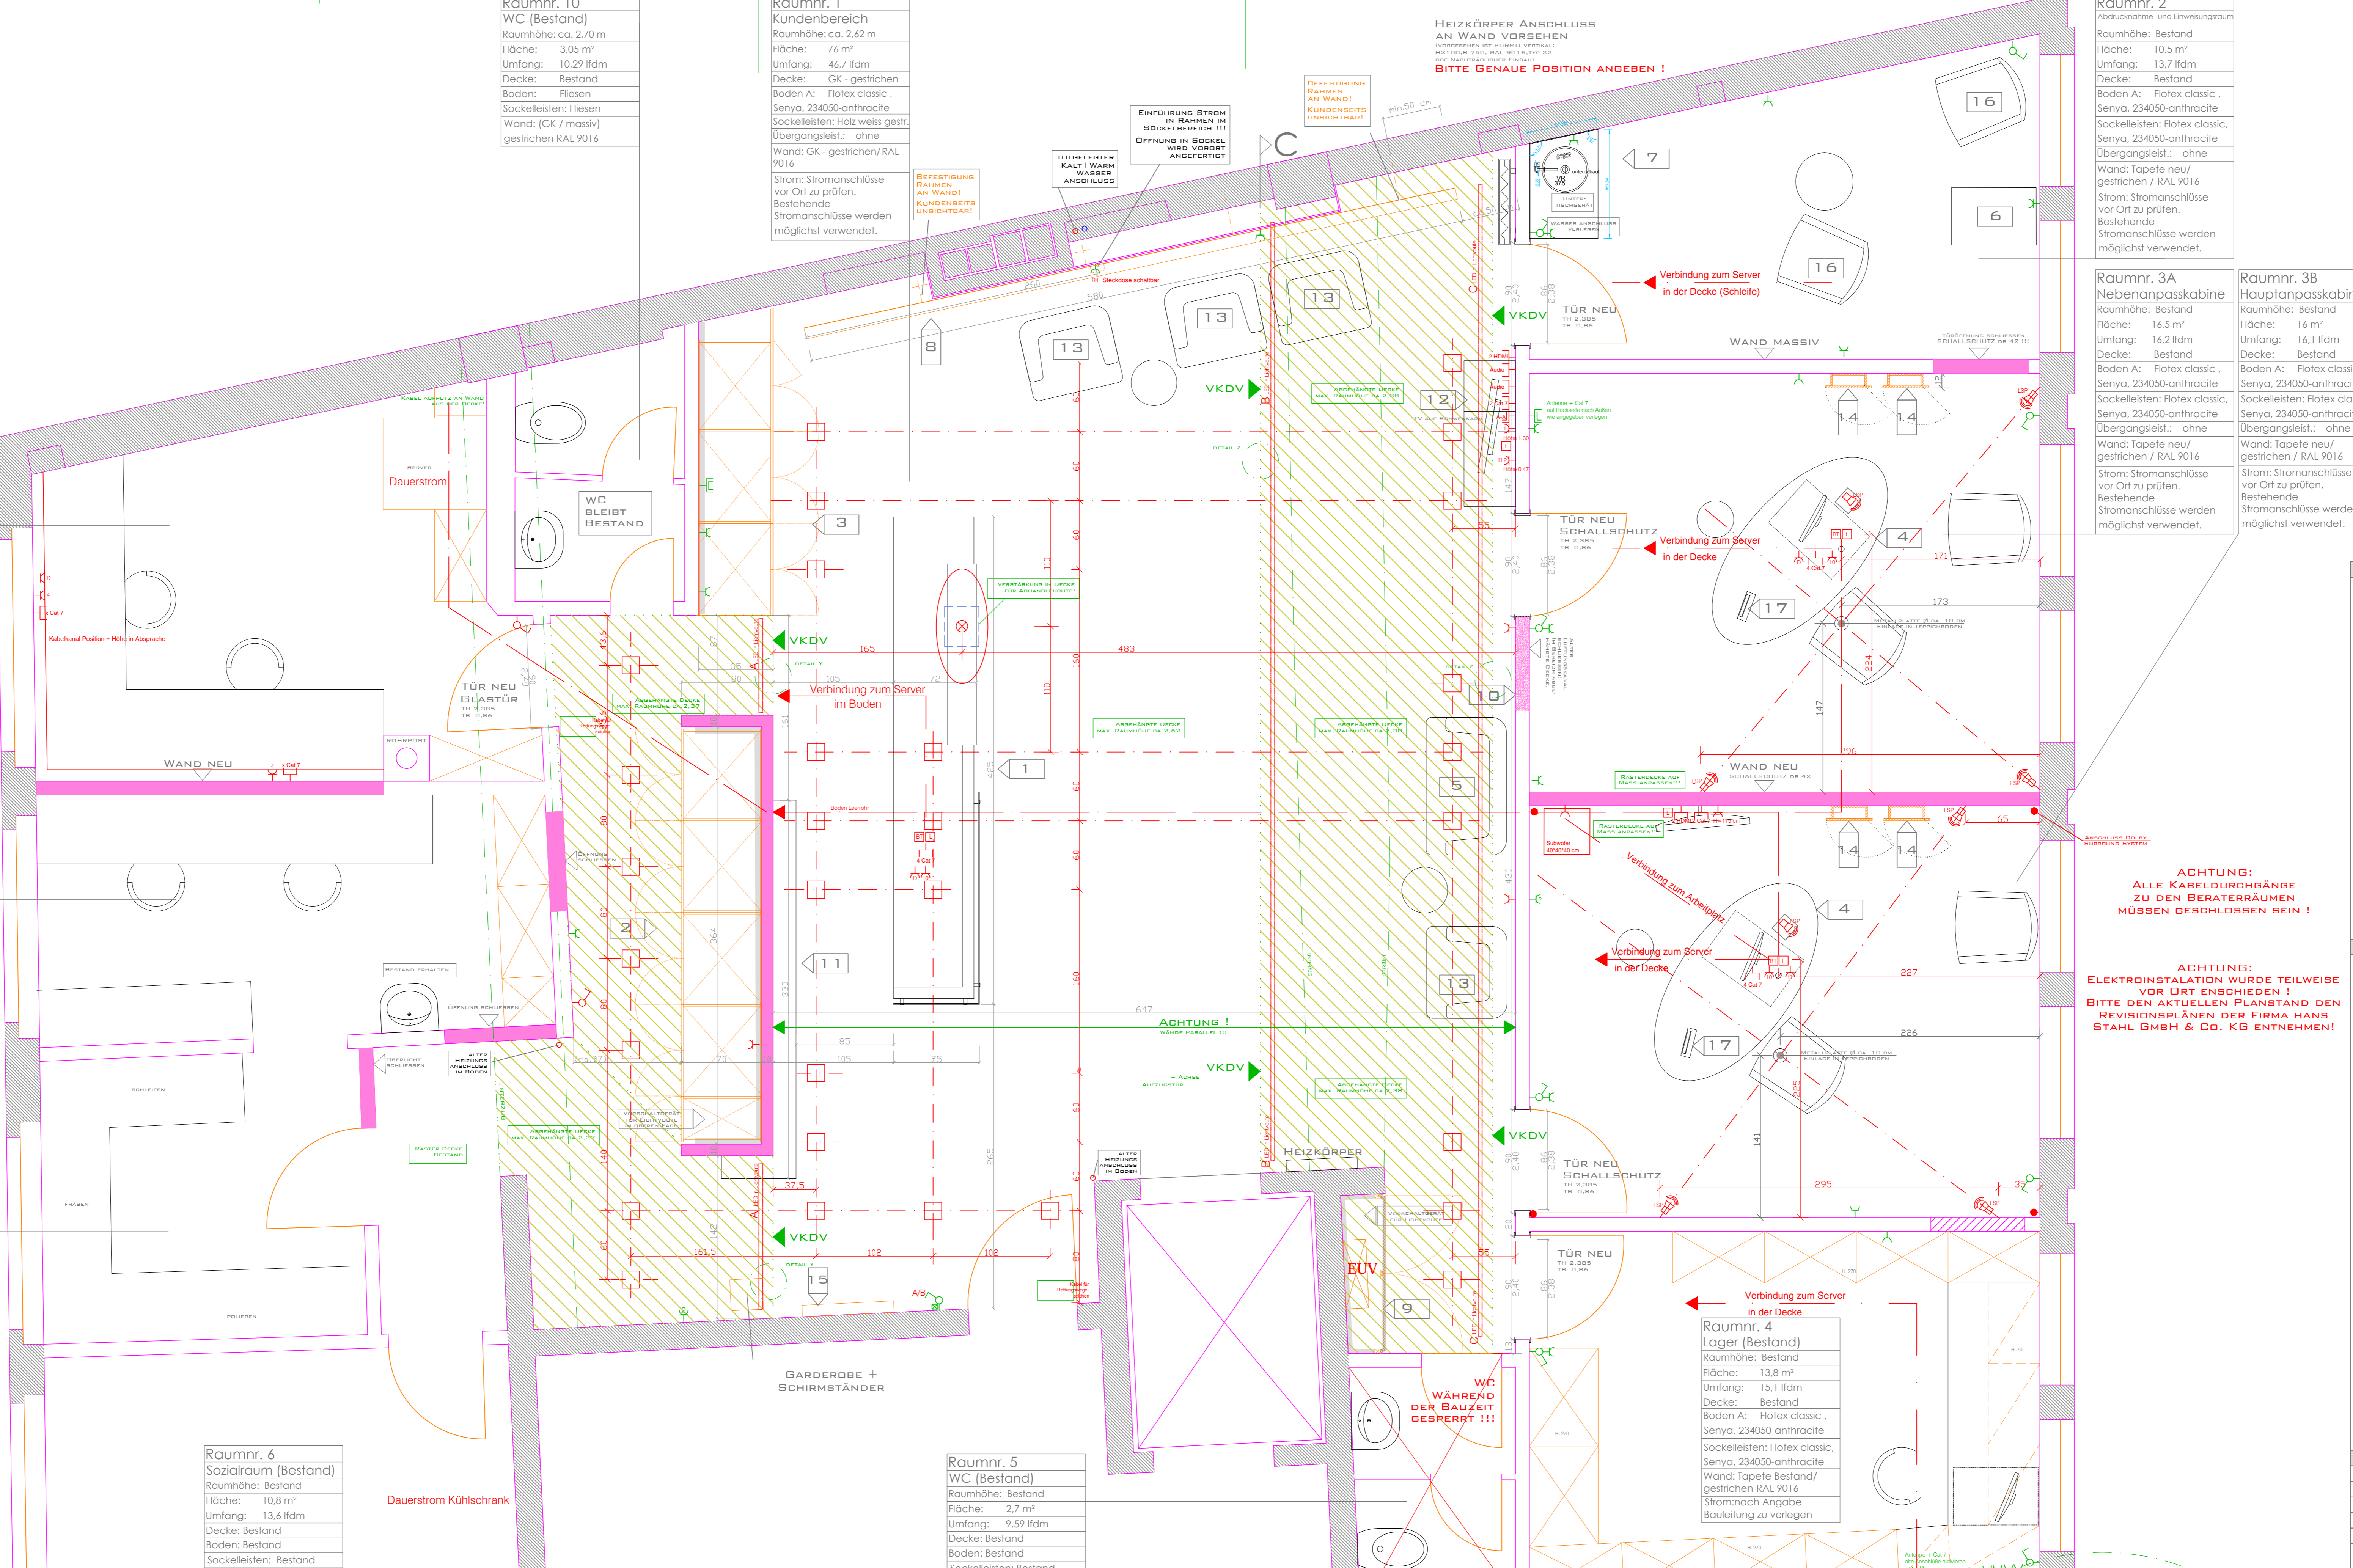

**HINWEISE**



- LEGENDE
- ☐ KABELLEITUNG
- ☐ SCHWACHWAND 1
- ☐ SCHWACHWAND 2
- ☐ SPIEGEL AUF DEN TISCH
- ☐ RH ROHBAU GA. 2,85 M
- ☐ VKDV VORDEKANTE DECKEN VERBRÜNG
- ☐ WAND NEU
- ☐ KEIN ANSTRICH / KEINE TAPETE HINTER EINBAUMBELN

**ACHTUNG!**  
ZU DEN BERÄTERRÄUMEN  
MÜSSEN GESCHLOSSEN SEIN !

**ACHTUNG!**  
ELEKTROINSTALLATION WURDE TEILWEISE  
VOR ORT ENTSCHIEDEN !  
BITTE DEN AKTUELLEN PLANSTAND DEN  
REVISIONSPLÄNEN DER FIRMA HANS  

**LEGENDE**

- EUV Elektrische Verteilung
- ☐ Cut 7 Doppelkappe x-fach
- ☐ Steckdose x-fach, Höhe 25 cm, mit Ausnahmefall, Bestand anpassen
- ☐ Steckdose Dauerstrom
- ☐ Steckdose 1-fach/abtaubar, für Rufnummernanschlüsse, bestehend aus Lauchtauf
- ☐ Bodenstank, Alternativ Bodenwasser, nach Angabe Bauleitung
- ☐ Antennenanschluss
- ☐ Bewegungsmelder
- ☐ Deckenanschluss
- ☐ Lichttafel, Wand H = Höhe
- ☐ Schalter, Höhe 130 cm, Bestand anpassen
- ☐ Wechselrichter, Höhe 130 cm, Bestand anpassen
- ☐ Leuchte
- ☐ Rufanlage
- ☐ Tapeteleiste Beleuchtung
- ☐ Individuelle LED Deckenleuchte / LED in Leuchte
- ☐ Deckenleuchte, RAL 8011 BIT CE G12 Anzahl 31
- ☐ Wandlampe, 1-fach, System, Höhe 2,35m
- ☐ Lautsprecher bauteils Höhe 1,20m

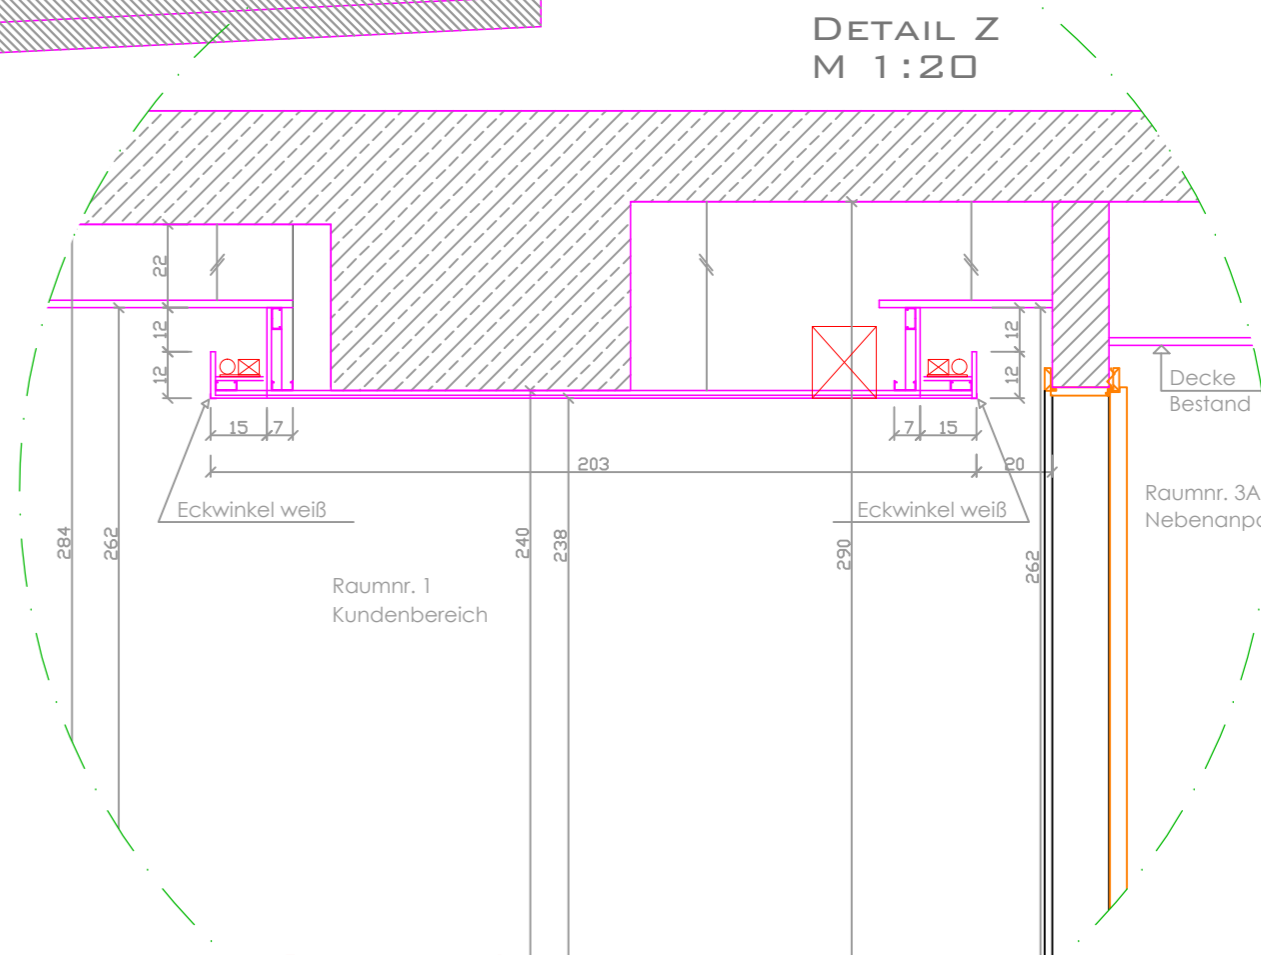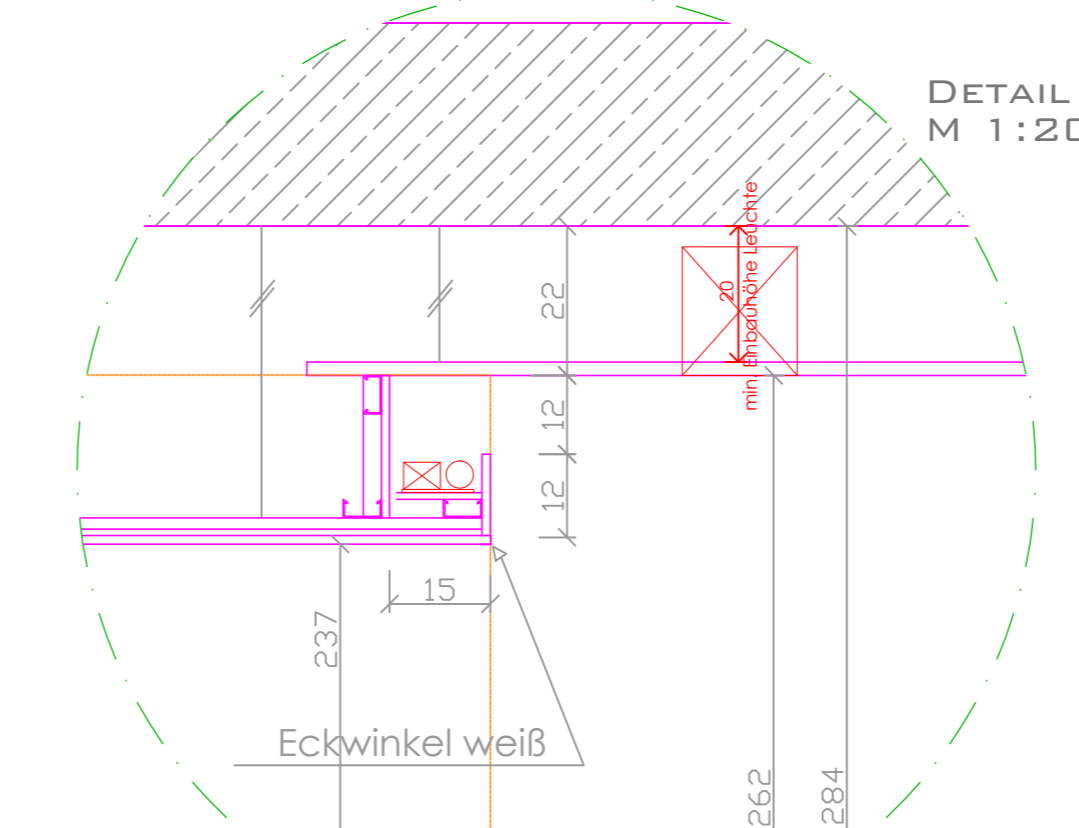

**DATUM**      **ÄNDERUNGEN**

01.02.12	PLANAKTUALISIERUNG NACH BAUBERECHNUNG	KF	F
07.02.12	PLANAKTUALISIERUNG NACH BAUBERECHNUNG	KF	E
26.01.12	PLANAKTUALISIERUNG	KF	B
13.12.11	PLANAKTUALISIERUNG	KF	D
09.11.11	DECKENFELD NEUHEBEL, 1100/1300 ANORDNUNG	KF	B

ALLE MASSE SIND CA. MASSE UND MÜSSEN VOR ORT UND STATISCH GEPRÜFT WERDEN!

**PROJEKT**

PLANBEZEICHNUNG

**GRUNDRISS + ELEKTRO + EINRICHTUNG + BELEUCHTUNG**

PLANSTADIUM

**AUSFÜHRUNGSPLANUNG**

PLANBRUNDLAGE ARCHITEKTUR

XXX

M	DATUM	PLANNR.	INDEX
1:25	08.05.12	PRJ_50_Grundriss	F
1:20		120220	

PLANVERFASER

NJ

PLANUNGSBÜRO

