15. März 1975

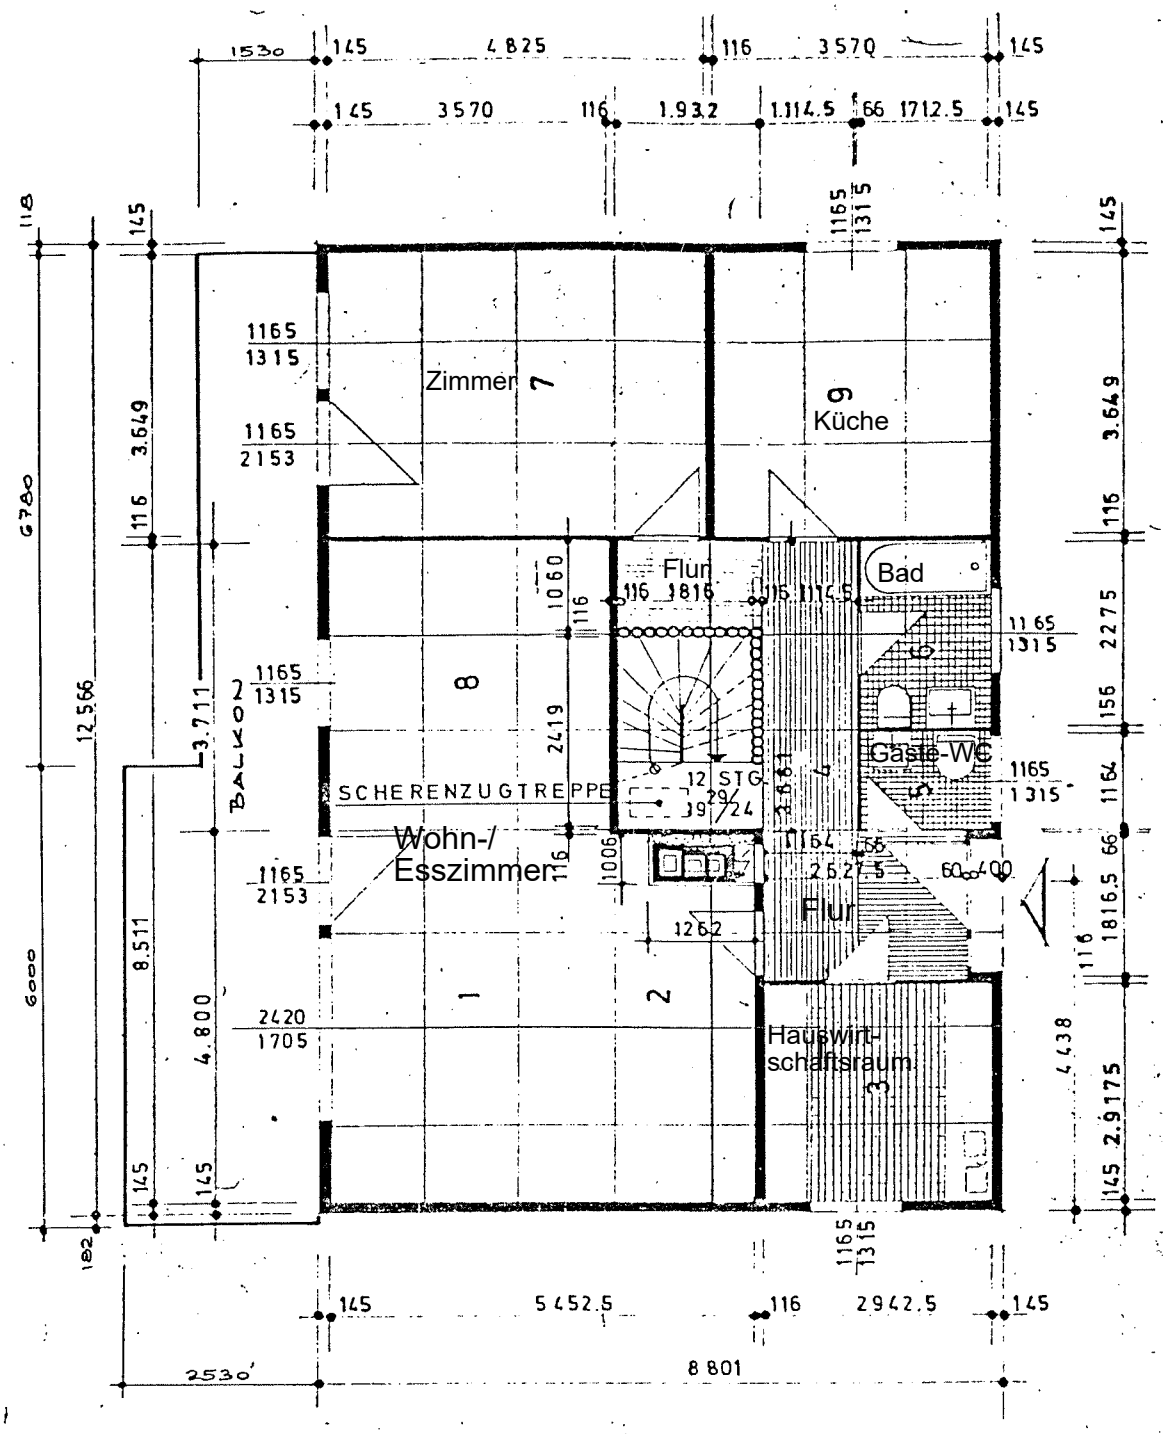

Diese Zeichnung darf ohne unsere Genehmigung weder vervielfältigt noch dritten Personen zugängig gemacht werden. Alle gesetzlichen Urheber-Rechte vorbehalten.
FERTIGHAUSBAU WALTER ZENKER KG

[redacted]

37632 Eschershausen, Othbergstraße 17 - Erdgeschoss

Maßstab	ZENKER-HAUS	Fertighausbau Walter Zenker KG.
1:100	TYP 111/01 SPI. m.Ä ERDGESCHOSS	3451 Lüchtringen / Weser Ruf: 05271 / 8497 6120 Michelstadt/Odenw. Ruf: 06061 / 3034
Datum 8.7.74 gez. Basse gepr.	ged. 21.3.77 R. Müller	Zeichnungs-Nr. B - 111N - 019