


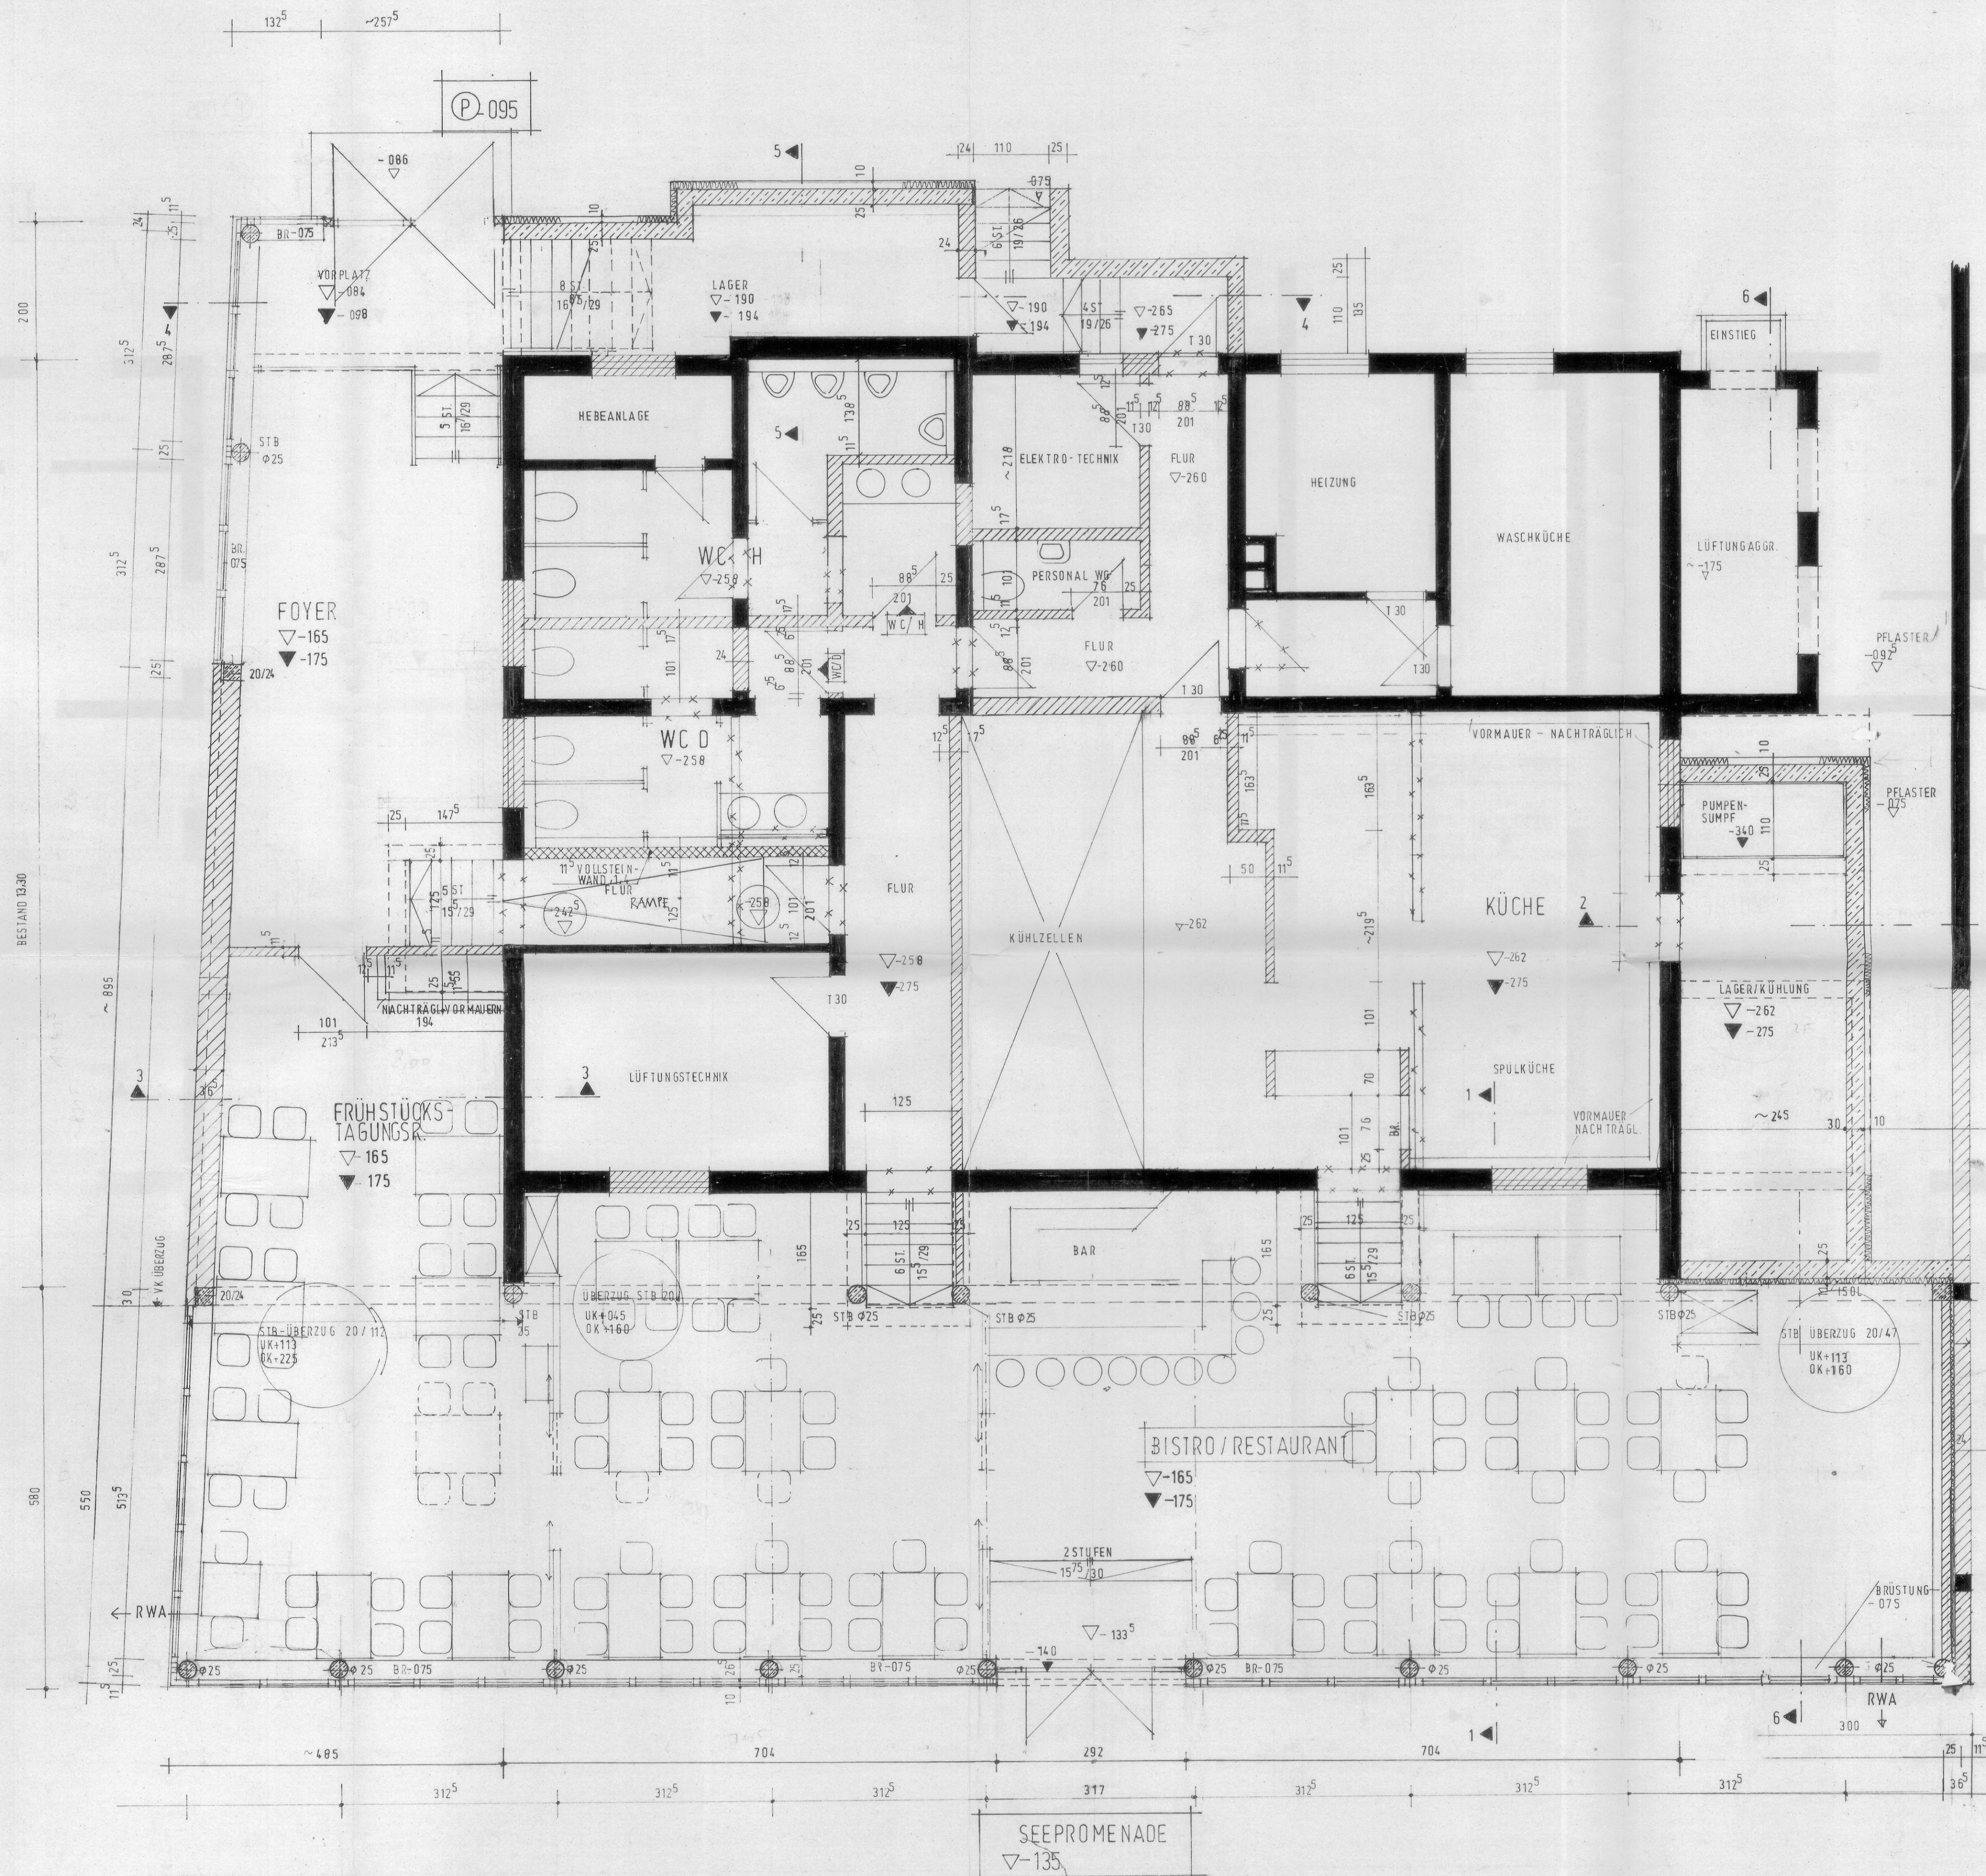

**BV UMBAU + ANBAU HOTEL + RESTAURANT PROMENADE
HERRSCHING, SUMMERSTRASSE 6**
Bauherr: Ante + Mara Brekalo

Architekt: Michael Wildförster, Dipl.-Ing.
Zur Weihersecke 37, 82211 Herrsching,
T. 08152/925463, Fax 925464

Alle Maße sind am Bau zu prüfen, bzw. am Bau zu nehmen. Unstimmigkeiten sind der Bauleitung vor
Arbeitsbeginn zu melden. Dimensionierungen und Bewehrungen siehe Statik! Aussparungen und
Schlitze siehe Schlitzpläne.

Statik:
Karl Wagner
Zugspitzstr. 18, 82211 Breitbrunn
Tel. 08152/2252

Heizung, Sanitär, Lüftung:
Heinz Bittmann
Seestr. 40, 82211 Breitbrunn
Tel. 08152/5952

PLAN 01, KG, UG

Plandatum: 01/03/04

30.03.04 M 1:50

Planänderungen: 01/04/04 0803.04