

Ottensheimer Strasse 30



Erdgeschoß 1:500



2. Obergeschoß 1:500




1. Obergeschoß 1:500




3. Obergeschoß 1:500

ARKFORM

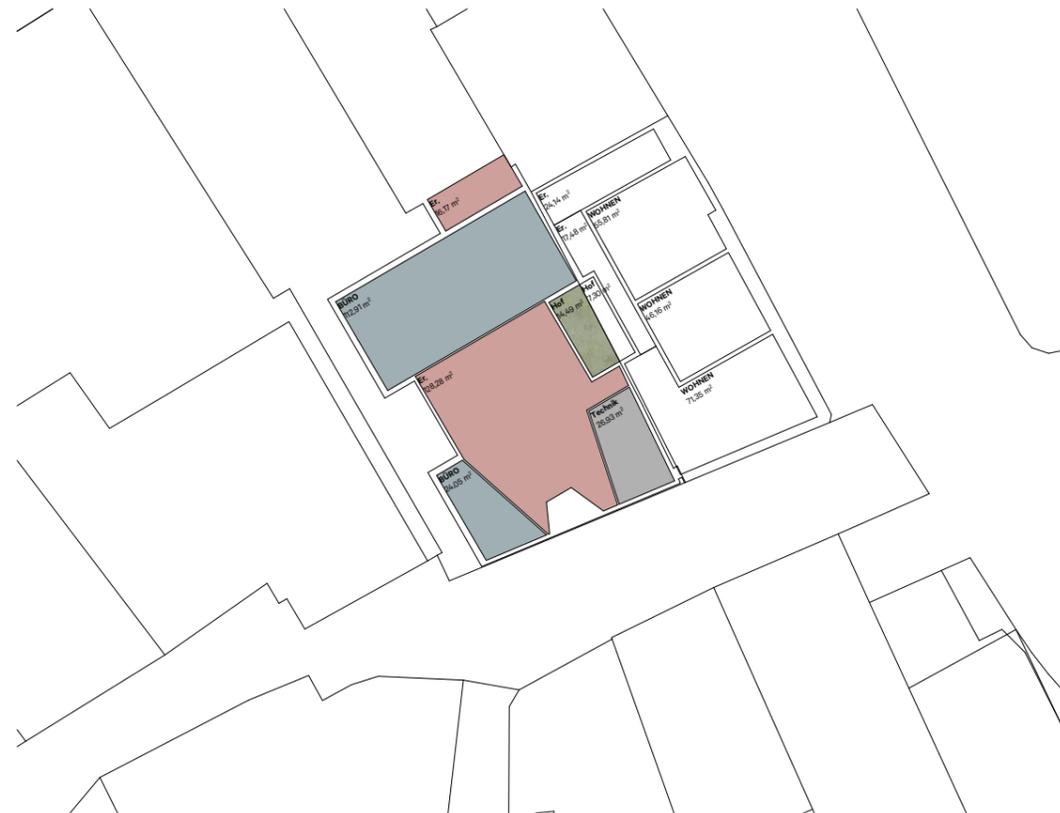


Erdgeschoß 1:500

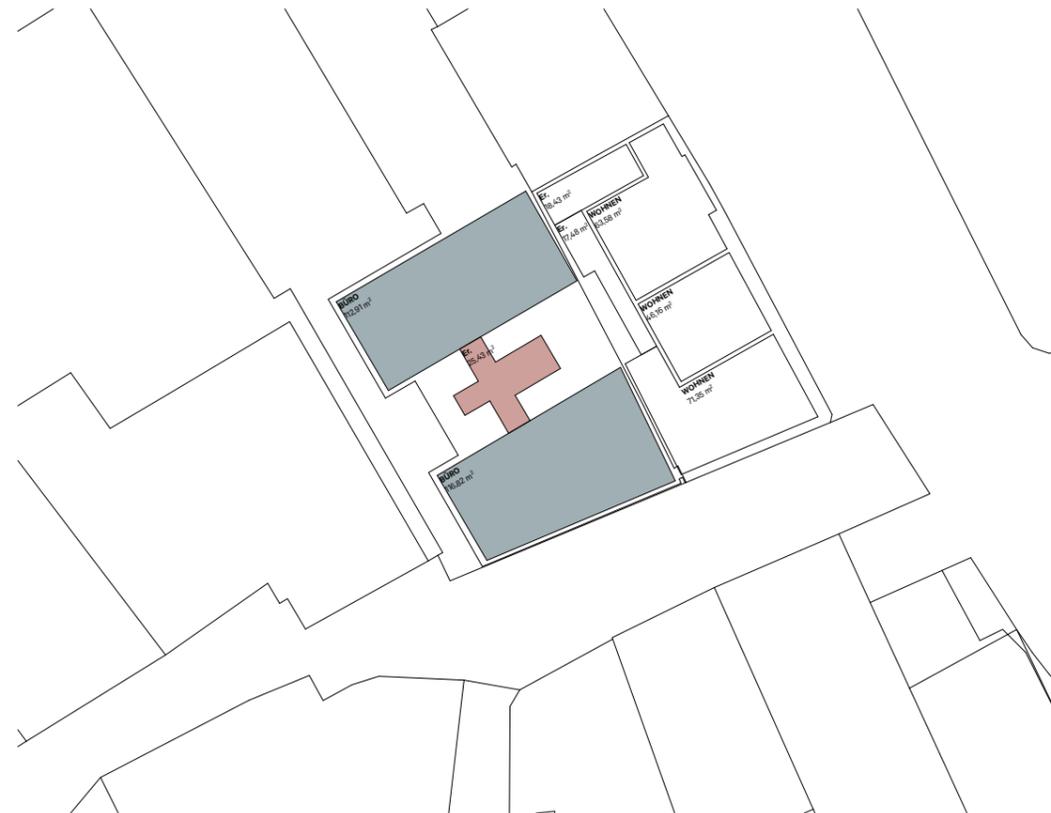

2. Obergeschoß 1:500



1. Obergeschoß 1:500

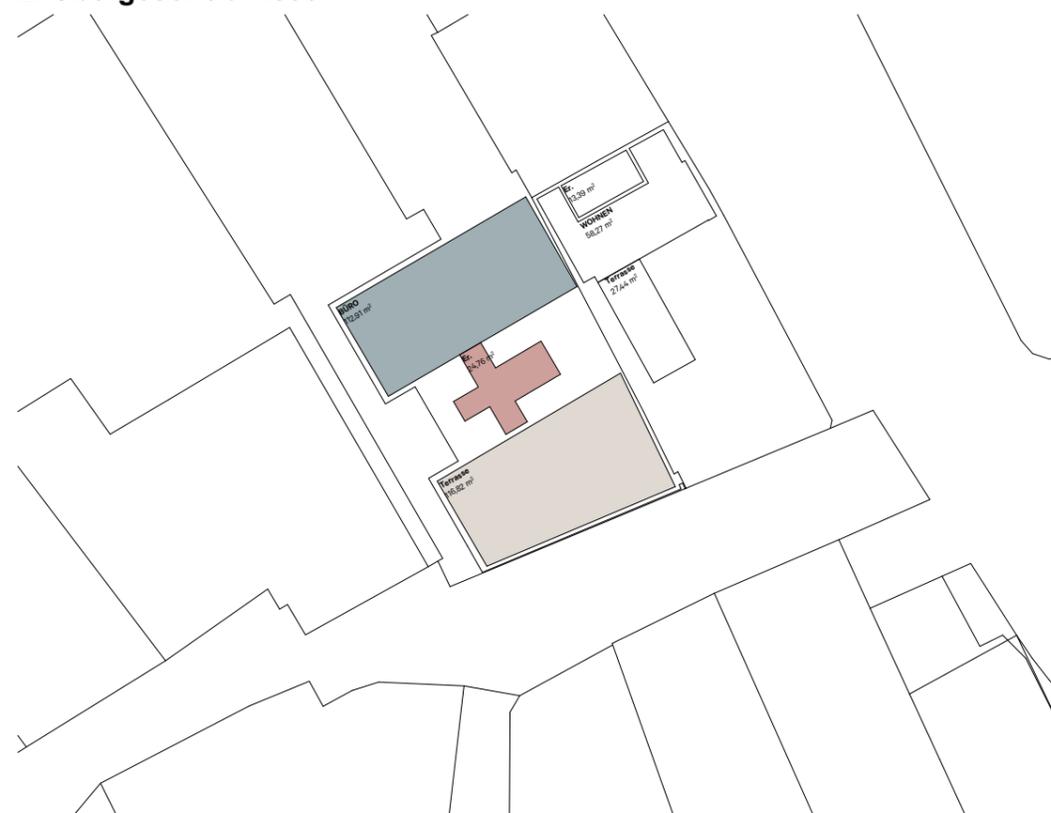

3. Obergeschoß 1:500

Flächenaufstellung Ottensheimer Straße 30		
Raumkategorie	Ursprungsgeschoss Name	Fläche
Bürofläche		
	Erdgeschoß	136,96
	1. Obergeschoß	229,73
	2. Obergeschoß	229,73
	3. Obergeschoß	112,91
		709,33 m²
Erschließung		
	Erdgeschoß	144,45
	1. Obergeschoß	41,60
	2. Obergeschoß	25,43
	3. Obergeschoß	24,76
		236,24 m²
Grünfläche		
	Erdgeschoß	14,49
		14,49 m²
Nebenfläche		
	Erdgeschoß	26,93
		26,93 m²
Terrassenfläche		
	3. Obergeschoß	116,82
		116,82 m²
		1 103,81 m²

Planungsleistungen sind geistiges Eigentum des Architekturbüros ARKFORM GmbH. Vervielfältigung und Weitergabe an Dritte nur mit Zustimmung des Planverfassers!

30.09.2024

KONZEPT H Masterplan
Datenblatt Ottensheimer Straße 30 1:500




Planungsleistung und geistiges Eigentum des Architekturbüros ARKFORM GmbH. Vervielfältigung und Weitergabe ohne schriftliche Genehmigung des Planverfassers!

30.09.2024

KONZEPT H Masterplan
Grundrisse 1.OG 200 1:200


Planungs- und geistiges Eigentum des Architekturbüros ARKFORM GmbH. Vervielfältigung und Weitergabe an Dritte nur mit Zustimmung des Planverfassers!
Projekt: ...
Architekturbüro ARKFORM GmbH
Praktikantenname: ...

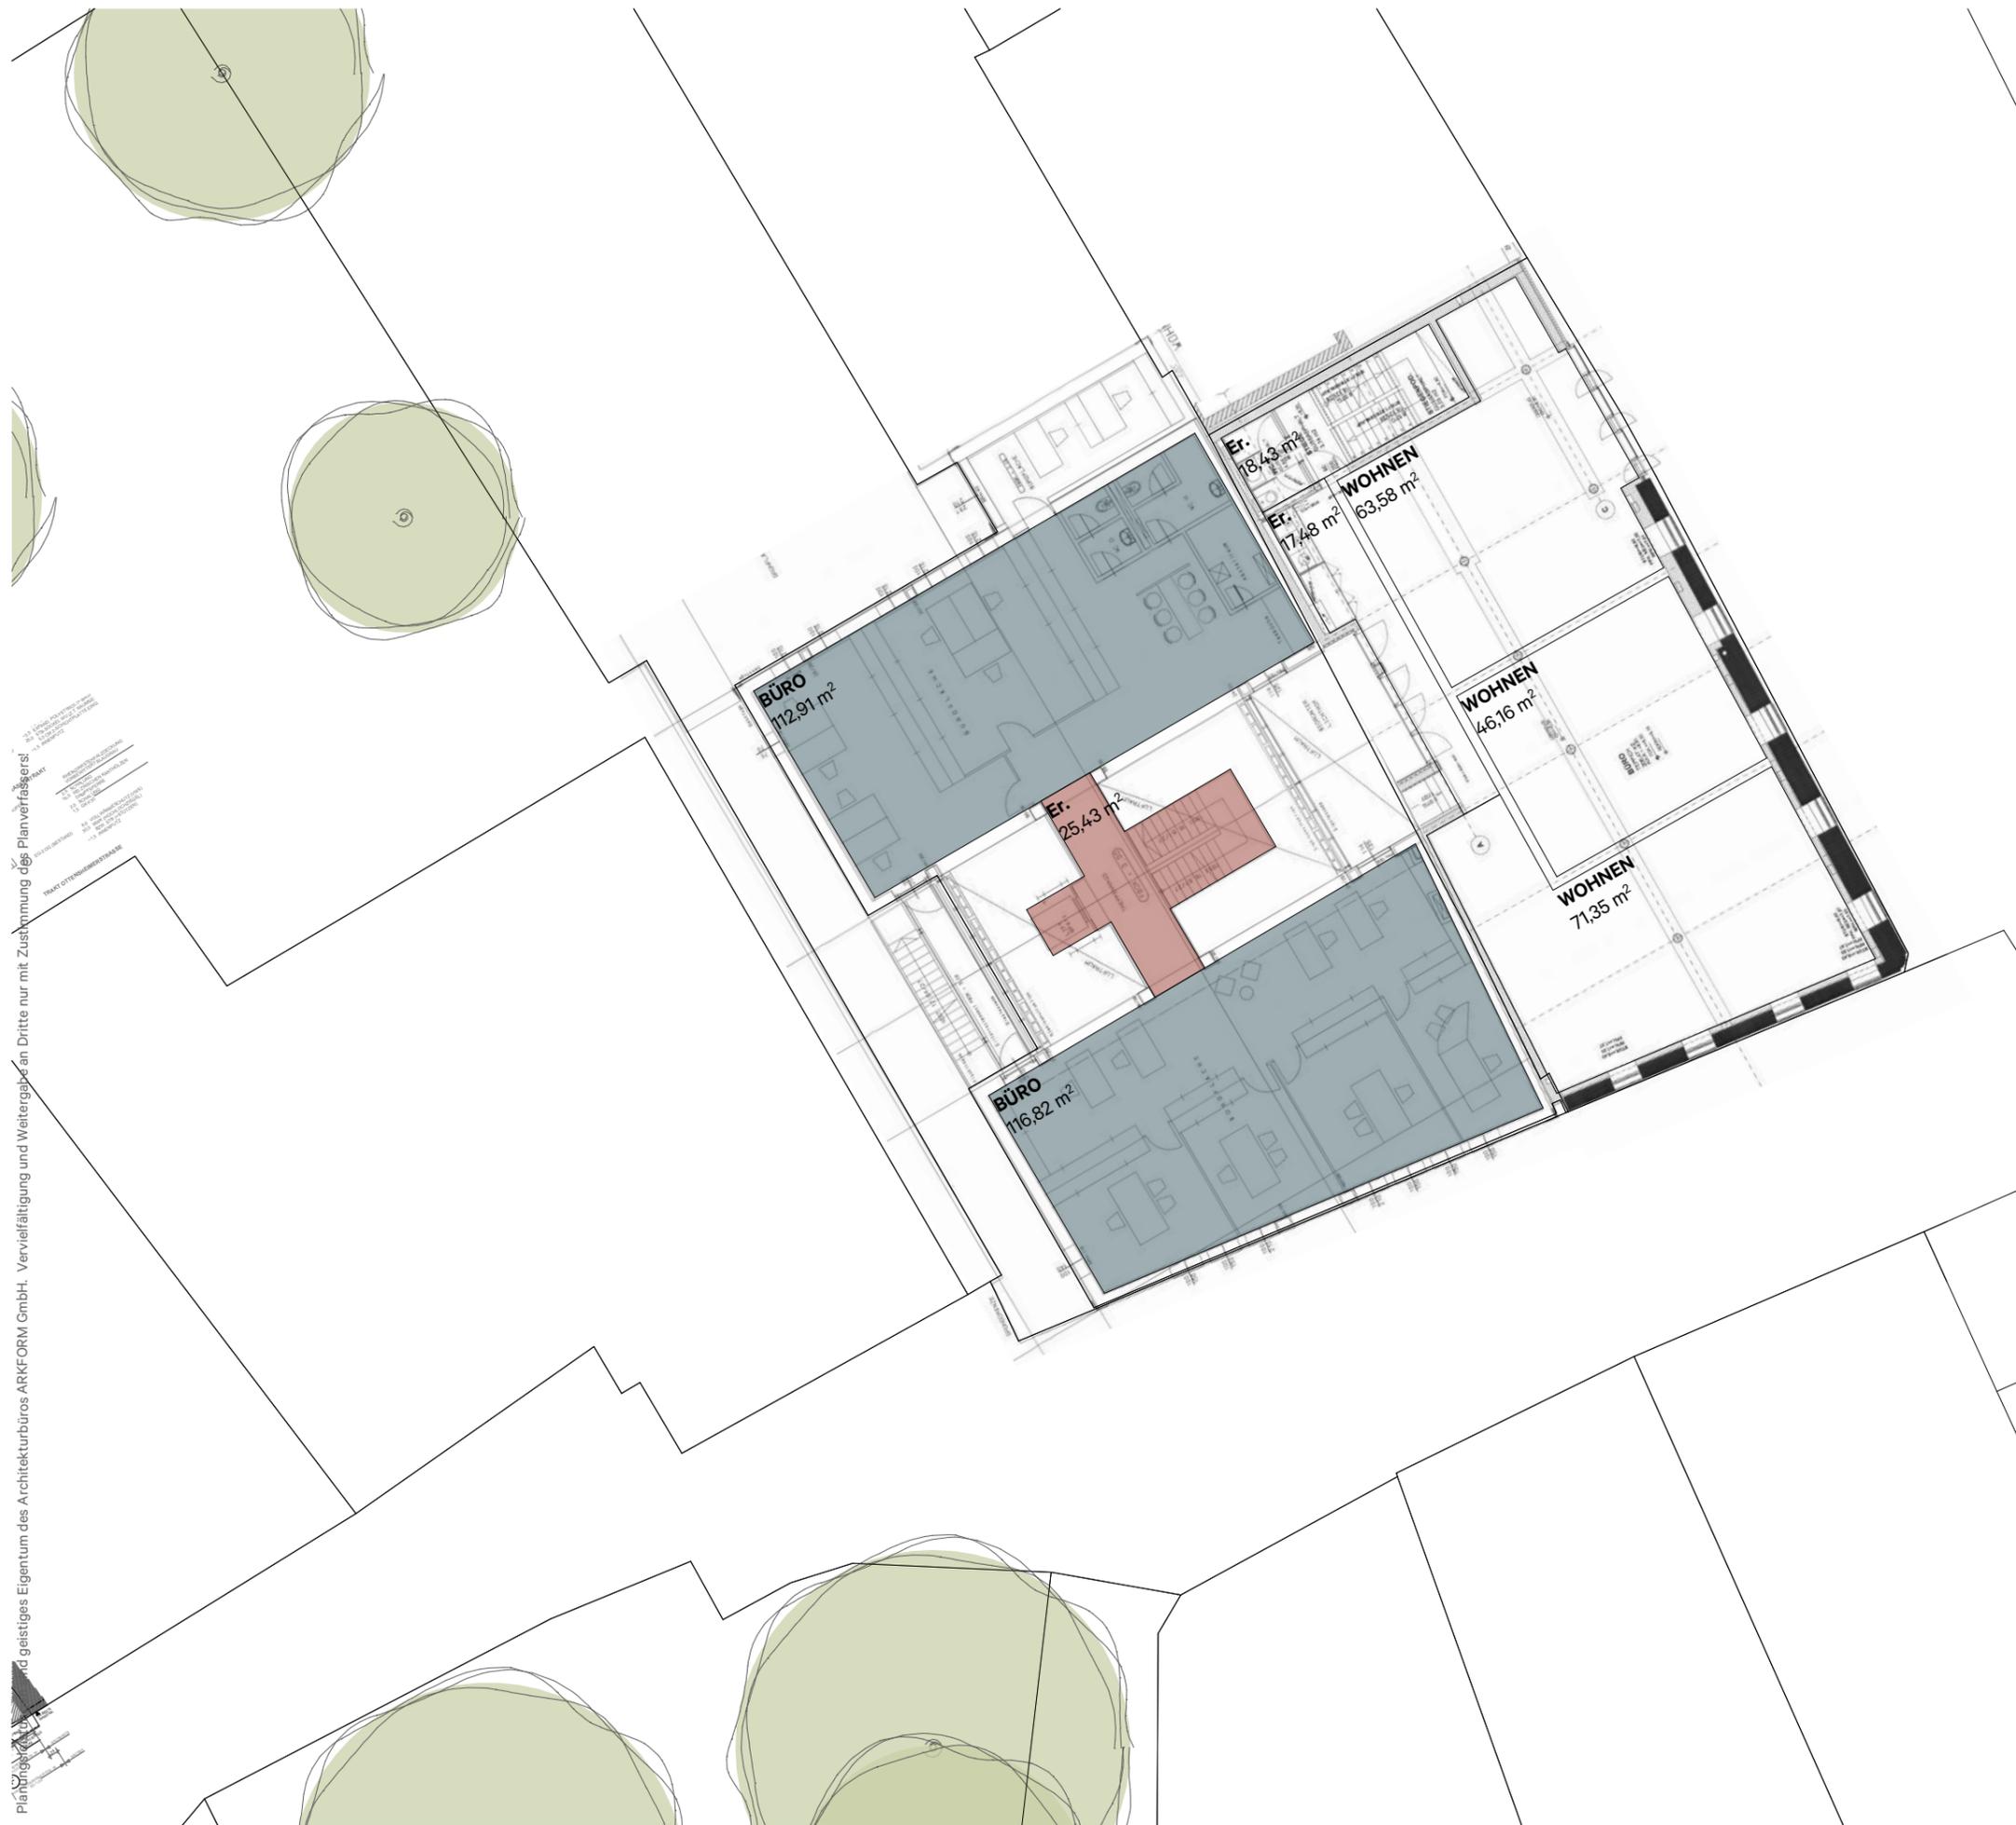

30.09.2024

KONZEPT H Masterplan
Grundrisse 2.OG 200 1:200

Planungsleistung ist geistiges Eigentum des Architekturbüros ARKFORM GmbH. Vervielfältigung und Weitergabe an Dritte nur mit Zustimmung des Planverfassers!
STADT OTTENSHEIMERSTRASSE

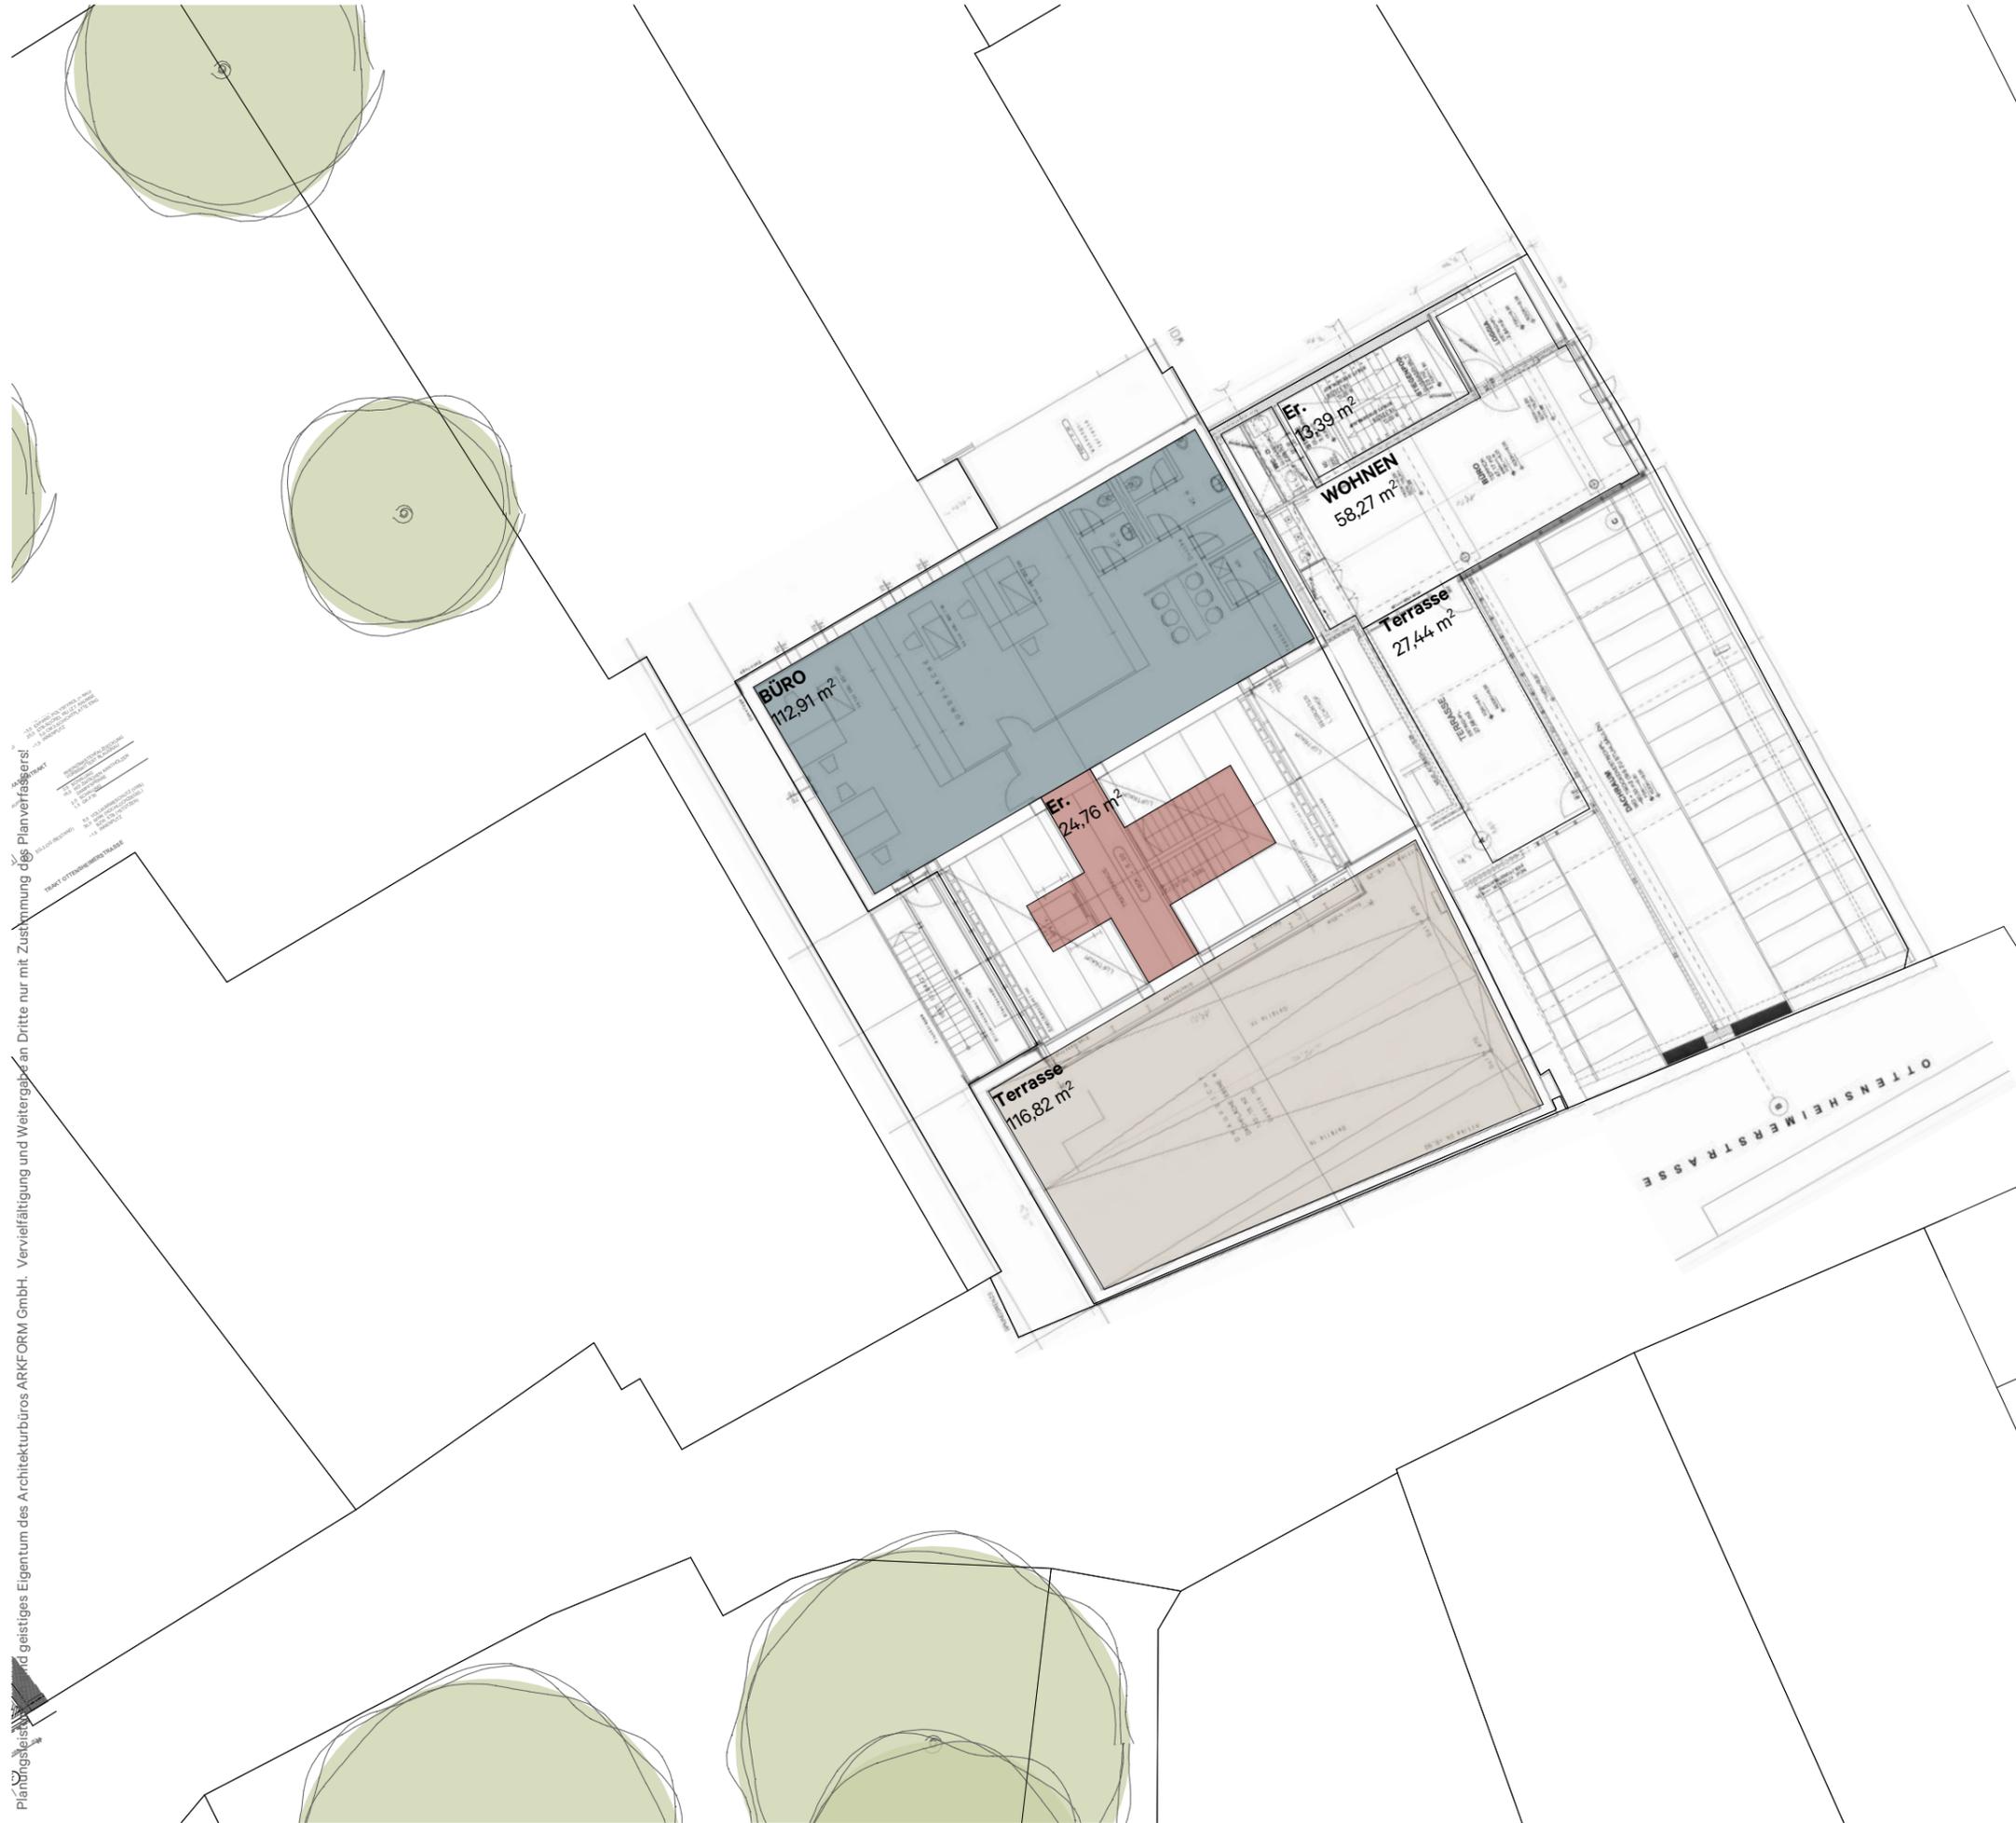

30.09.2024

KONZEPT H Masterplan
Grundrisse 3.OG 200 1:200