

Auszug aus den Geobasisinformationen

Liegenschaftskarte



Rheinland-Pfalz


VERMESSUNGS- UND
KATASTERAMT RHEINPFALZ

Hergestellt am 13.09.2024

Flurstück: 233/2
Gemarkung: Weisenheim am Sand (4367)

Gemeinde: Weisenheim am Sand
Landkreis: Bad Dürkheim

Pestalozzistraße 4
76829 Landau in der Pfalz

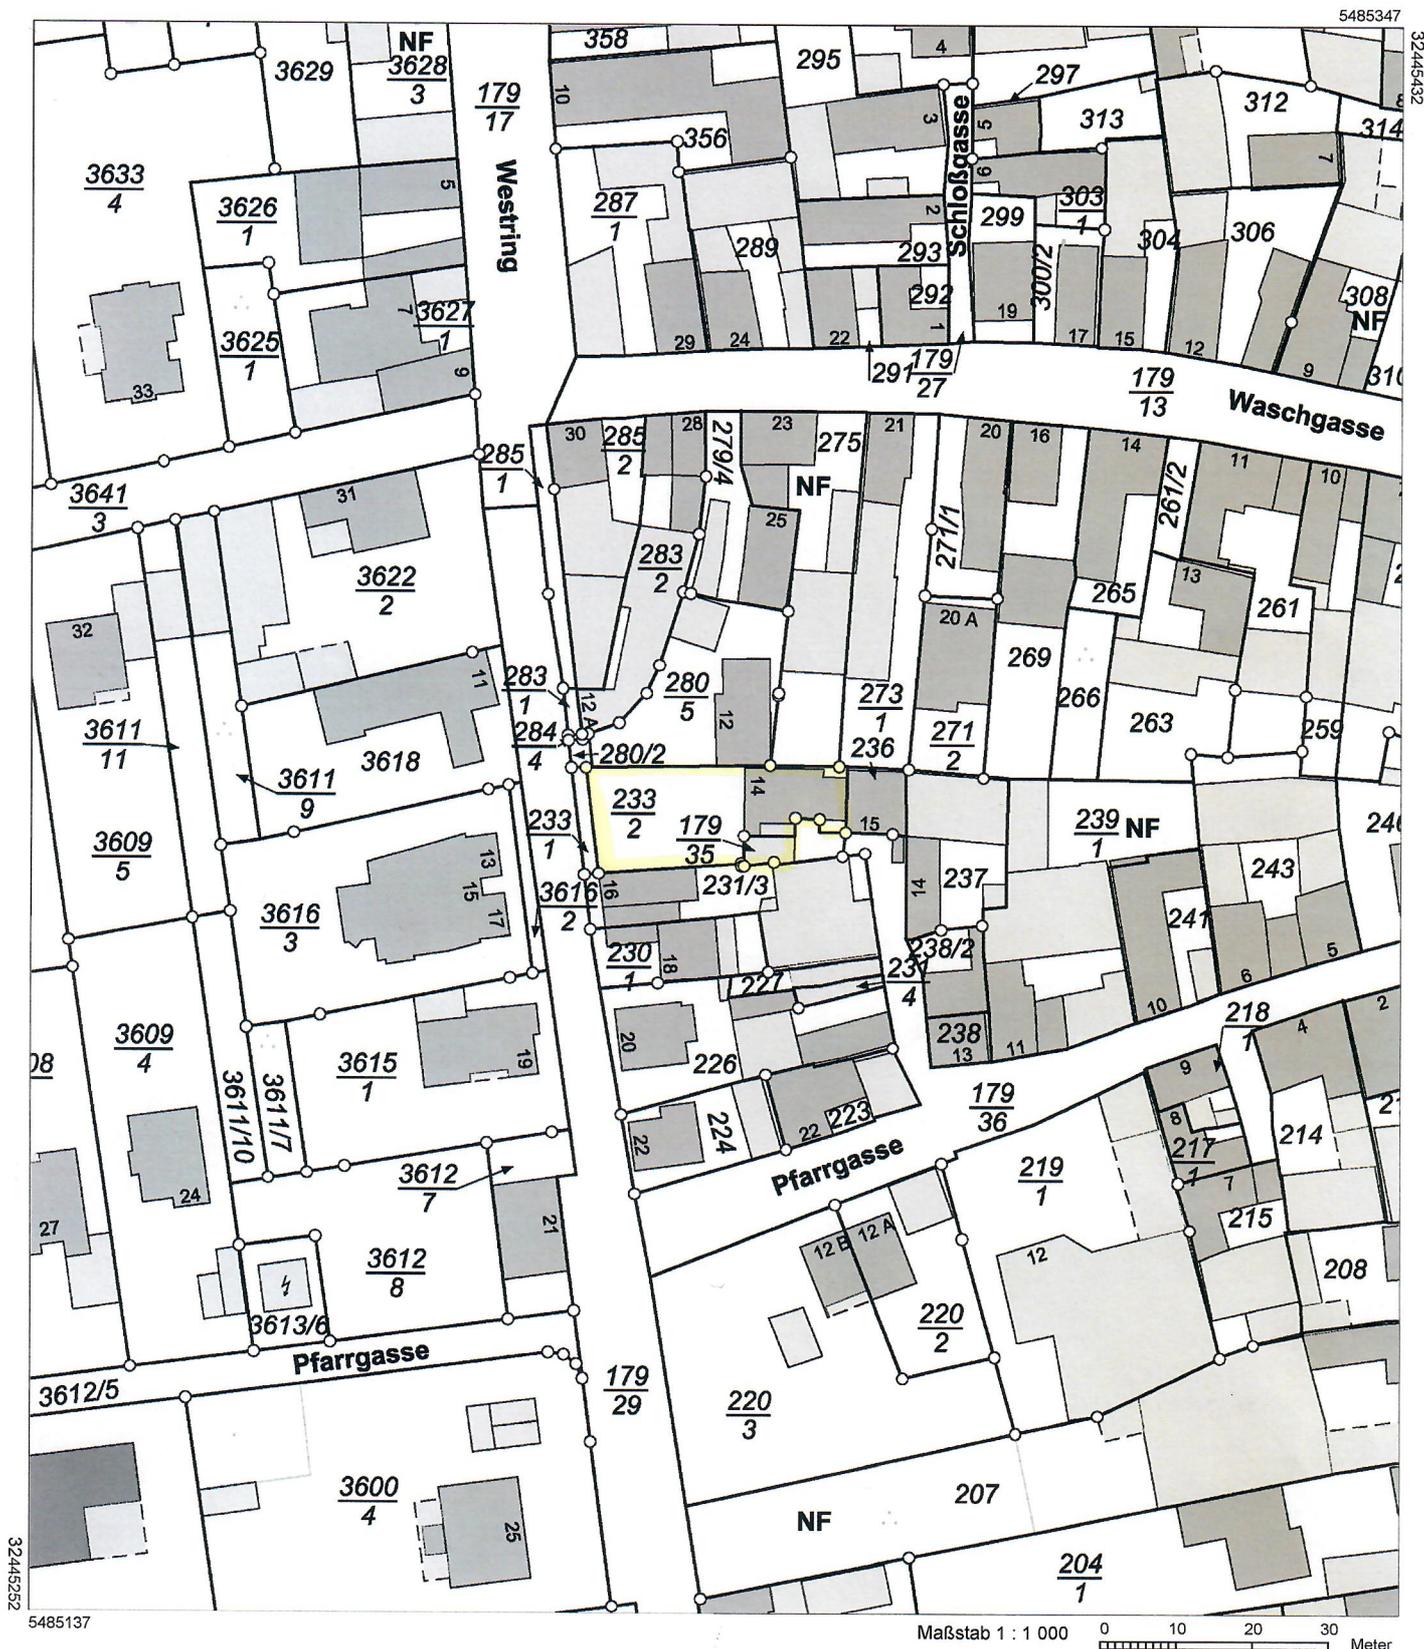

Maßstab 1 : 1 000 0 10 20 30 Meter

Vervielfältigungen für eigene Zwecke sind zugelassen. Eine unmittelbare oder mittelbare Vermarktung, Umwandlung oder Veröffentlichung der Geobasisinformationen bedarf der Zustimmung der zuständigen Vermessungs- und Katasterbehörde (§ 12 Landesgesetz über das amtliche Vermessungswesen)

Hergestellt durch das Vermessungs- und Katasteramt Rheinhessen-Nahe.