


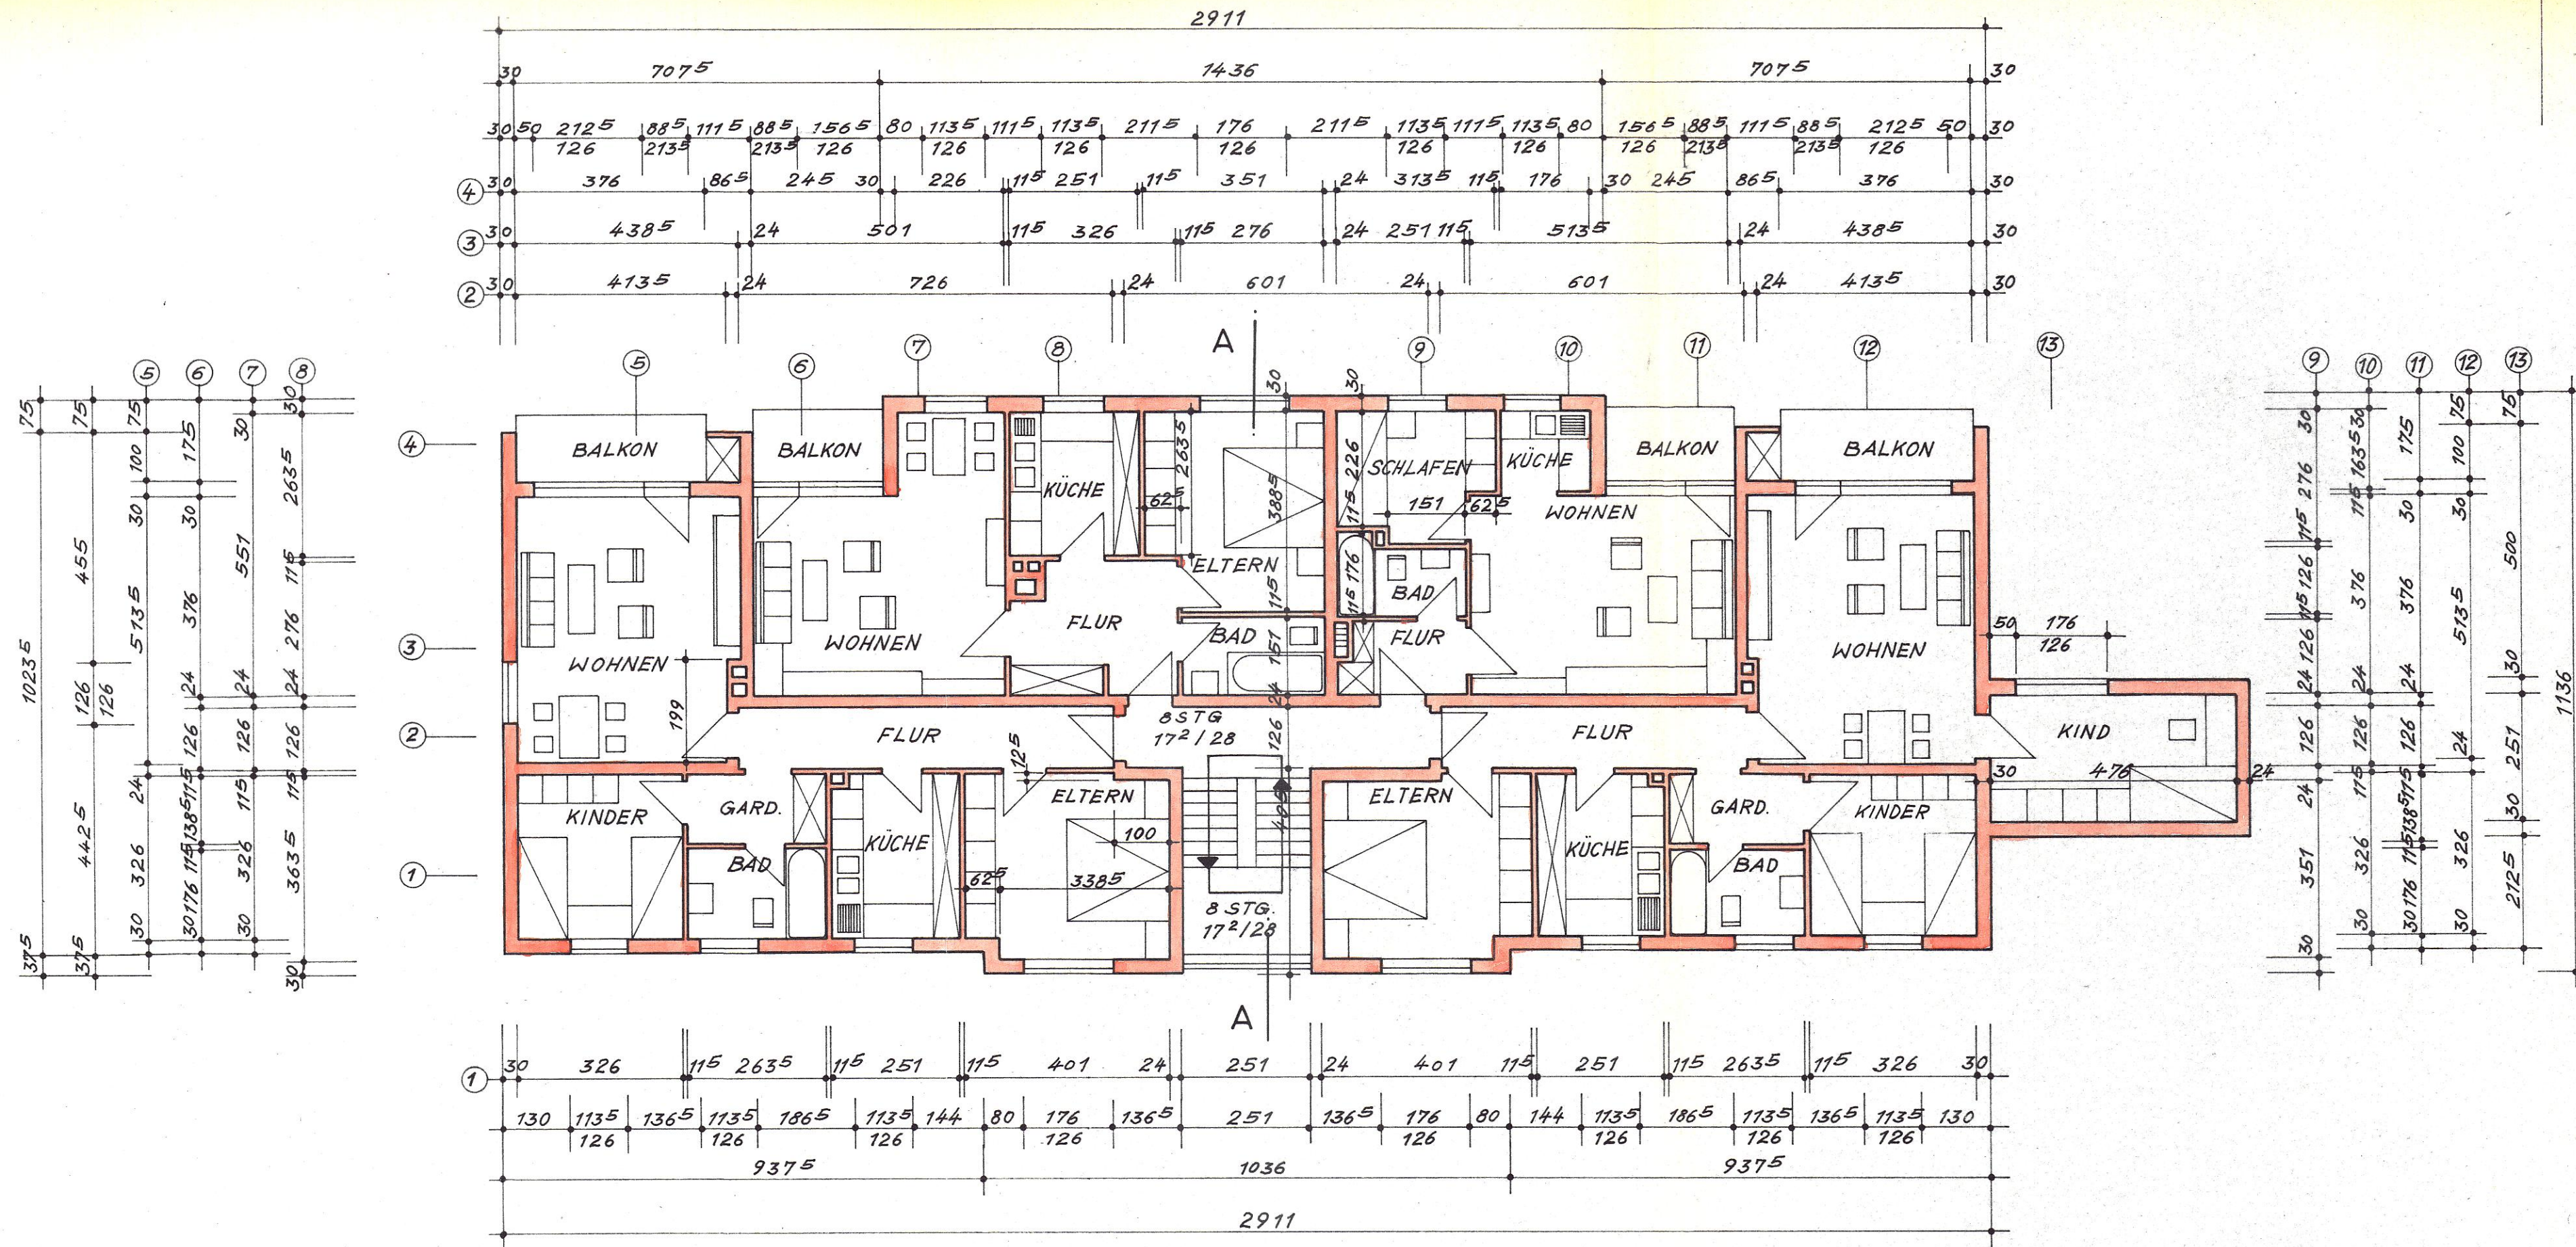

BAUVORHABEN
IN BAD HOMBURG v.d.H.
SCHWALBACHER-STRASSE

MEHRFAMILIENWOHNHAUS

1. U. 2.
OBERGESCHOSS
MASSTAB 1:100

BAUHERR:

Wohnungs- & Gewerbetum G.m.b.H.
698 Bad Homburg v.d.H.

Bauaufsichtlich geprüft
Bad Homburg v.d.H., den 8.11.1967
Der Magistrat
als Bauaufsichtsbehörde
in Auftrag:
Mebz

PLANUNG U.
BAULEITUNG:

Wohnungs- & Gewerbetum G.m.b.H.
TECHNISCHE ABTEILUNG

BAD HOMBURG v.d.H. IM NOV. 1966