Landesamt für Vermessung und Geoinformation Sachsen-Anhalt (LVermGeo)
Otto-von-Guericke-Straße 15, 39104 Magdeburg

Auszug aus dem Geobasisinformationssystem

Liegenschaftskataster (darstellende Angaben)
Darstellung 1:1000

Flurstück:	404/22	Gemeinde:	Alsleben (Saale), Stadt
Flur:	12	Kreis:	Salzlandkreis
Gemarkung:	Alsleben		

Erstellt am 01.08.2024
Aktualität der Daten: 31.07.2024

5731144

32684566

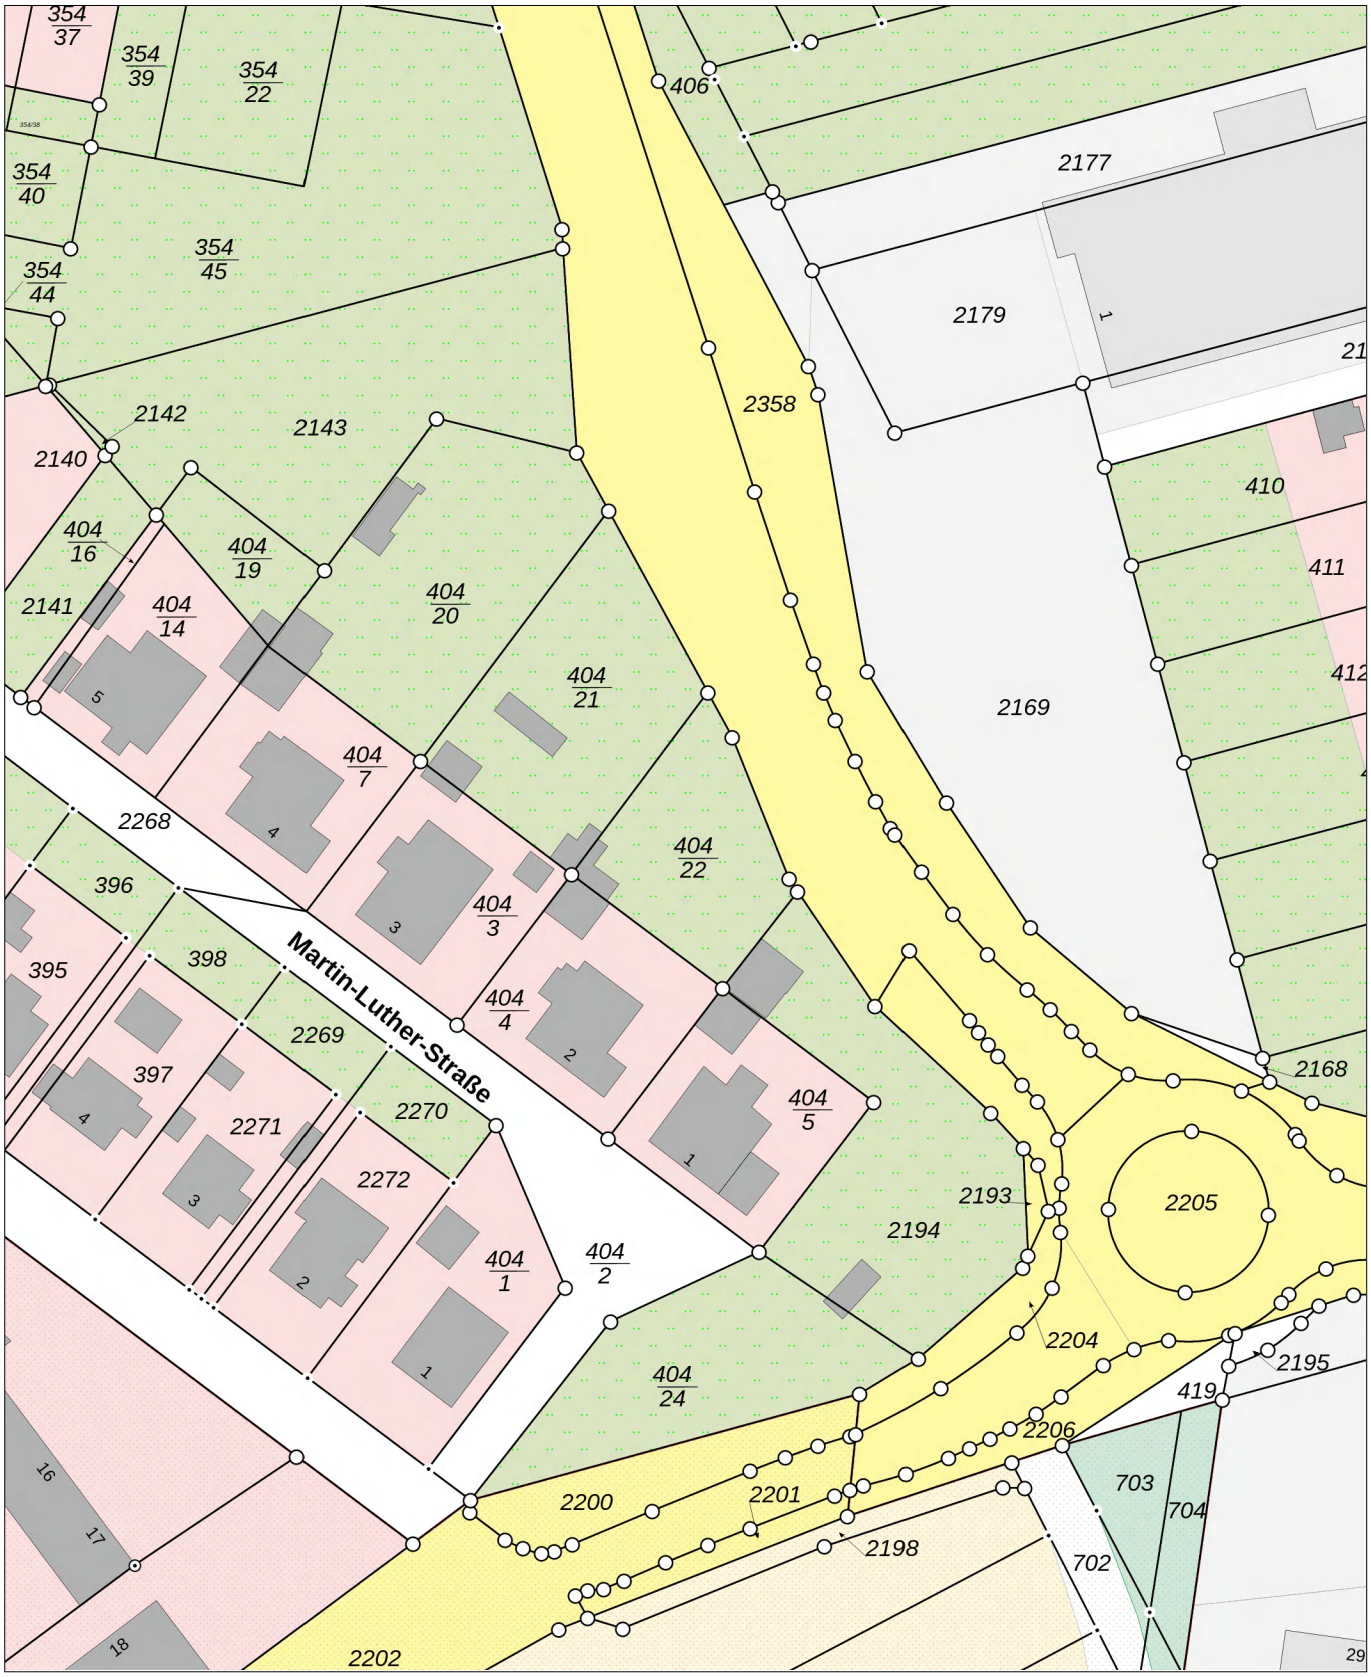

32684386

5730924

Maßstab: 1:1000 0 10 20 30 Meter

Dieser Auszug darf unter der Datenlizenz Deutschland – Namensnennung – 2.0 frei verwendet werden. Es gelten die Nutzungsbedingungen für die Daten der Landesvermessung, des Liegenschaftskatasters, des Geobasisinformationssystems und der Grundstückswertermittlung des Landesamtes für Vermessung und Geoinformation Sachsen-Anhalt (LVermGeo). Er stellt keine rechtsverbindliche Auskunft dar und darf nicht als amtlicher Auszug (z.B. zur Vorlage im Baugenehmigungsverfahren) verwendet werden.