Haus 2

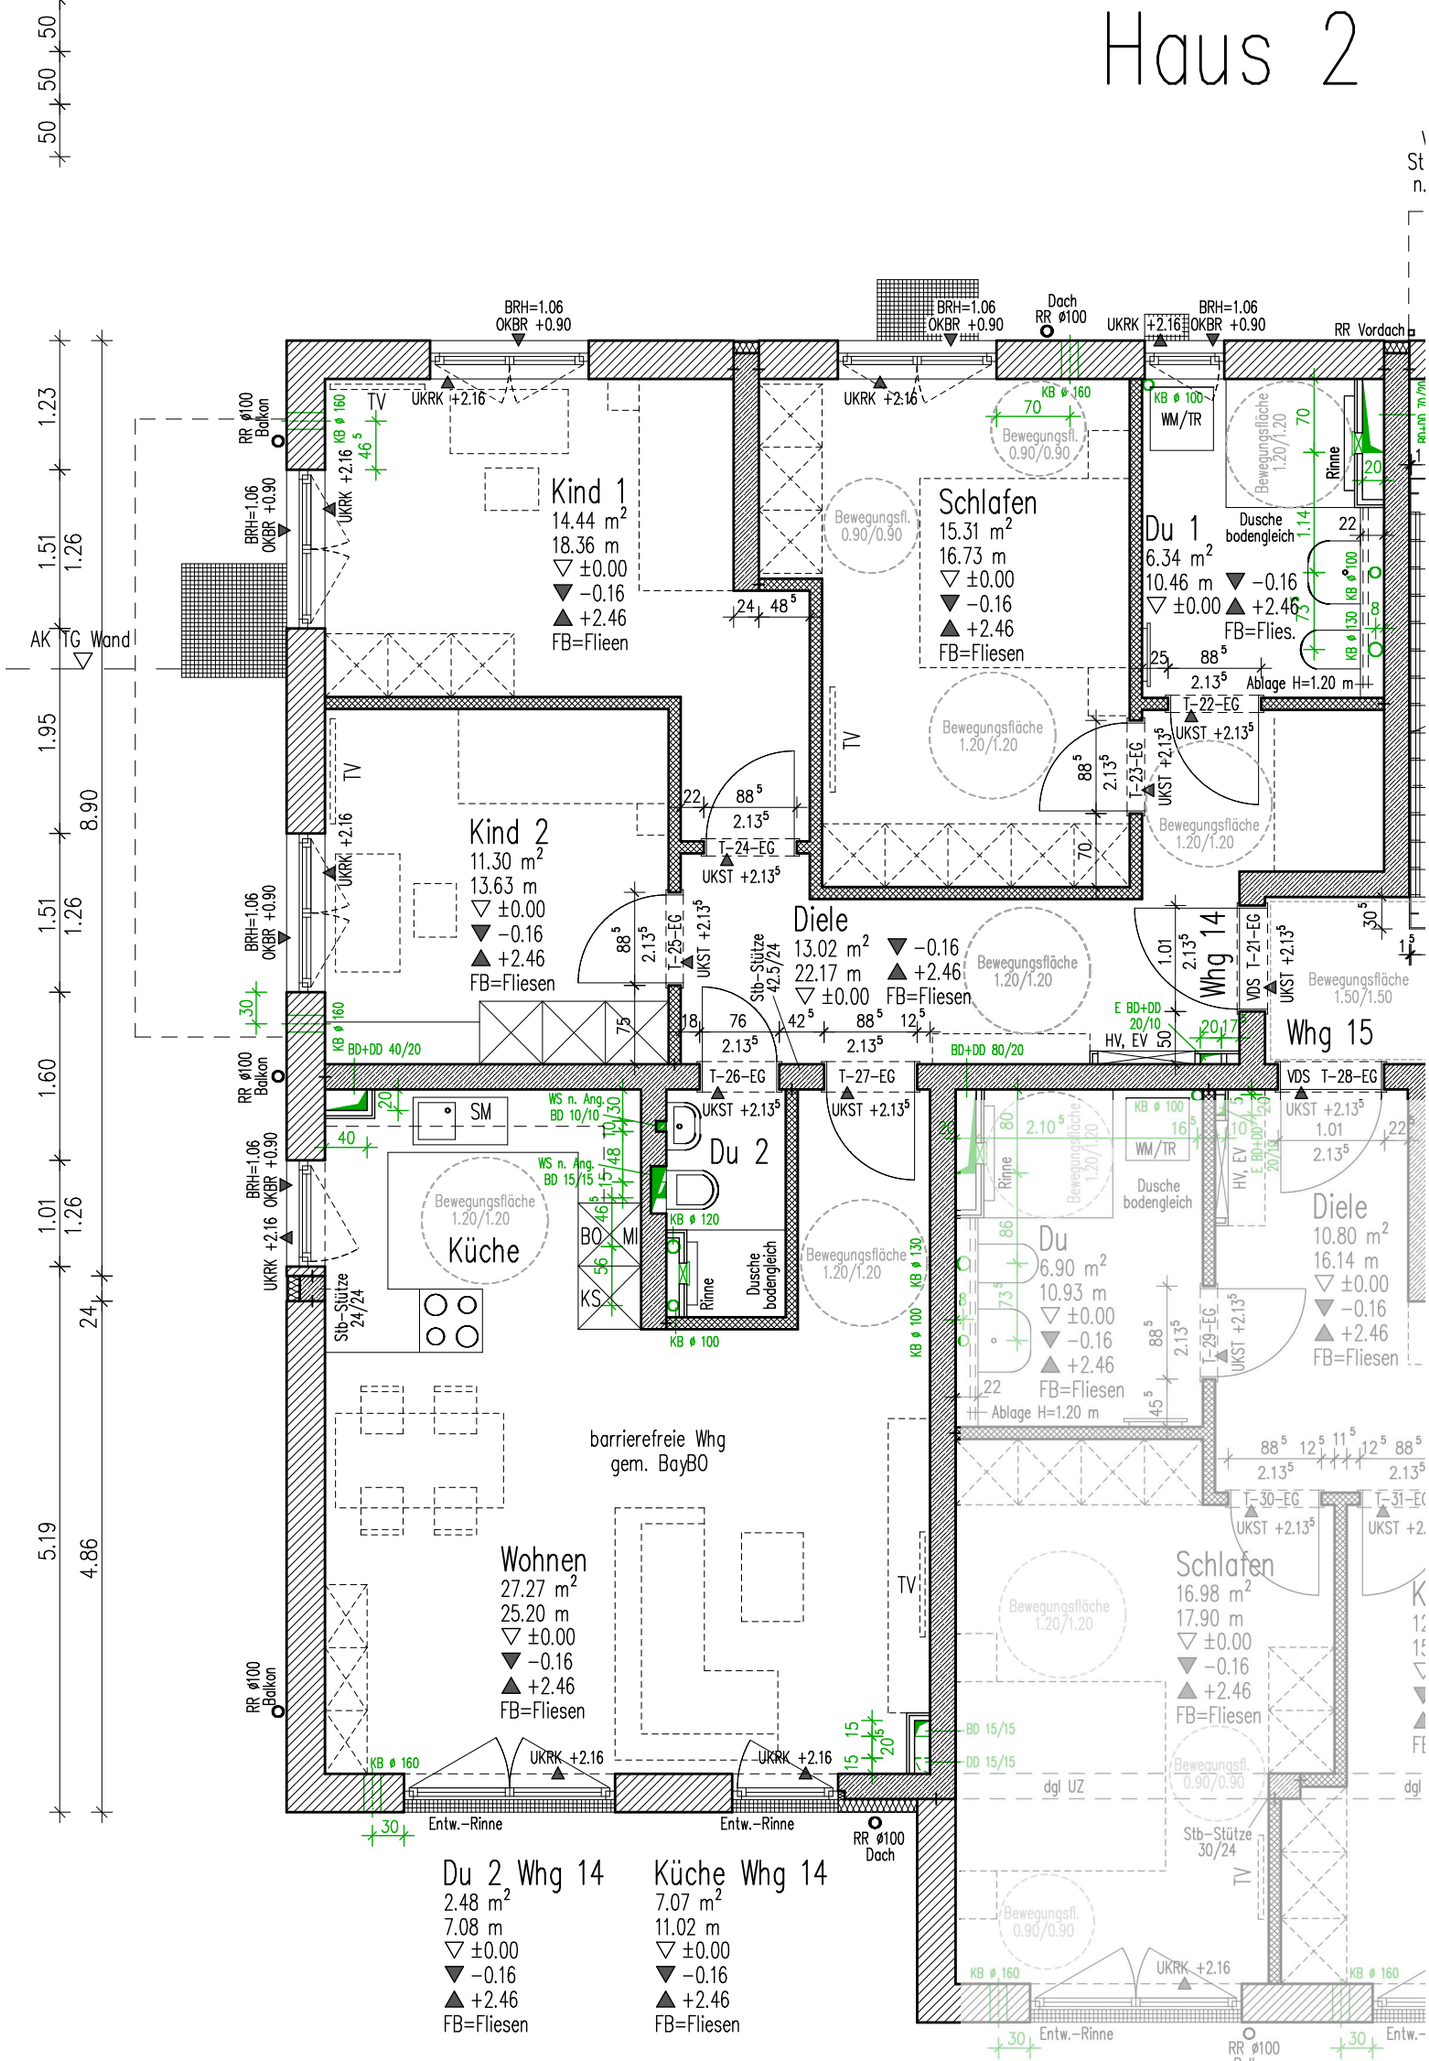
Kind 1
14.44 m²
18.36 m
▽ ±0.00
▼ −0.16
▲ +2.46
FB=Flieen
Schlafen
15.31 m²
16.73 m
▽ ±0.00
▼ −0.16
▲ +2.46
FB=Fliesen
Du 1
6.34 m²
10.46 m
▽ ±0.00
▼ −0.16
▲ +2.46
FB=Flies.
Kind 2
11.30 m²
13.63 m
▽ ±0.00
▼ −0.16
▲ +2.46
FB=Fliesen
Diele
13.02 m²
22.17 m
▽ ±0.00
▼ −0.16
▲ +2.46
FB=Fliesen
Whg 14
Whg 15
Du 2
Küche
barrierefreie Whg
gem. BayBO
Wohnen
27.27 m²
25.20 m
▽ ±0.00
▼ −0.16
▲ +2.46
FB=Fliesen
Du
6.90 m²
10.93 m
▽ ±0.00
▼ −0.16
▲ +2.46
FB=Fliesen
Diele
10.80 m²
16.14 m
▽ ±0.00
▼ −0.16
▲ +2.46
FB=Fliesen
Schlafen
16.98 m²
17.90 m
▽ ±0.00
▼ −0.16
▲ +2.46
FB=Fliesen
Du 2 Whg 14
2.48 m²
7.08 m
▽ ±0.00
▼ −0.16
▲ +2.46
FB=Fliesen
Küche Whg 14
7.07 m²
11.02 m
▽ ±0.00
▼ −0.16
▲ +2.46
FB=Fliesen
BRH=1.06 OKBR +0.90
UKRK +2.16
RR ø100 Balkon
RR ø100 Dach
RR Vordach
KB ø 160
KB ø 100
KB ø 120
KB ø 130
WM/TR
Dusche bodengleich
Rinne
Bewegungsfläche 1.20/1.20
Bewegungsfl. 0.90/0.90
Bewegungsfläche 1.50/1.50
Ablage H=1.20 m
T-22-EG
T-23-EG
T-24-EG
T-25-EG
T-26-EG
T-27-EG
T-28-EG
T-29-EG
T-30-EG
T-31-EG
T-21-EG
VDS T-21-EG
VDS T-28-EG
UKST +2.13⁵
Stb-Stütze 42.5/24
Stb-Stütze 24/24
Stb-Stütze 30/24
BD+DD 40/20
BD+DD 80/20
E BD+DD 20/10
HV, EV
WS n. Ang. BD 10/10
WS n. Ang. BD 15/15
BD 15/15
DD 15/15
TV
SM
BO
MI
KS
dgl UZ
Entw.-Rinne
AK TG Wand

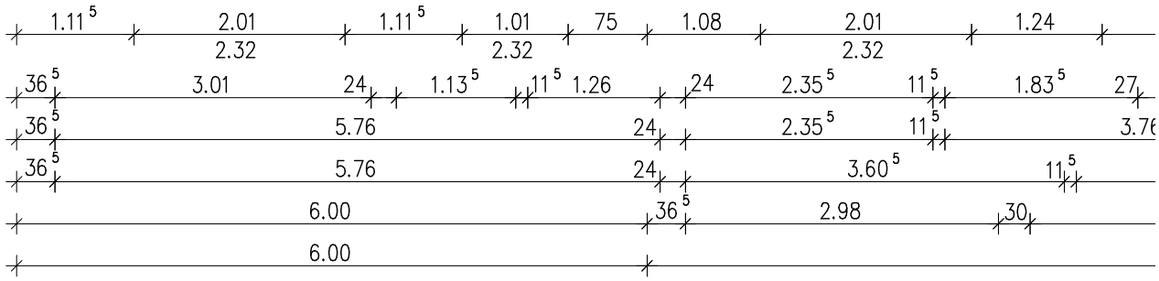
1.11⁵ 2.01 1.11⁵ 1.01 75 1.08 2.01 1.24
2.32 2.32 2.32
36⁵ 3.01 24 1.13⁵ 11⁵ 1.26 24 2.35⁵ 11⁵ 1.83⁵ 27
36⁵ 5.76 24 2.35⁵ 11⁵ 3.76
36⁵ 5.76 24 3.60⁵ 11⁵
6.00 36⁵ 2.98 30
6.00