

Auszug aus dem Liegenschaftskataster

Liegenschaftskarte 1:1000

Erstellt am 22.04.2015

Flurstück: 90
Flur: 41
Gemarkung: Schleswig

Gemeinde: Schleswig
Kreis: Schleswig-Flensburg

E-Mail: Poststelle@LVermGeo.landsh.de


Landesamt für Vermessung und Geoinformation Schleswig-Holstein

Erteilende Stelle: LVermGeo SH

Mercatorstraße 1

24106 Kiel

Telefon: 0431-383-0

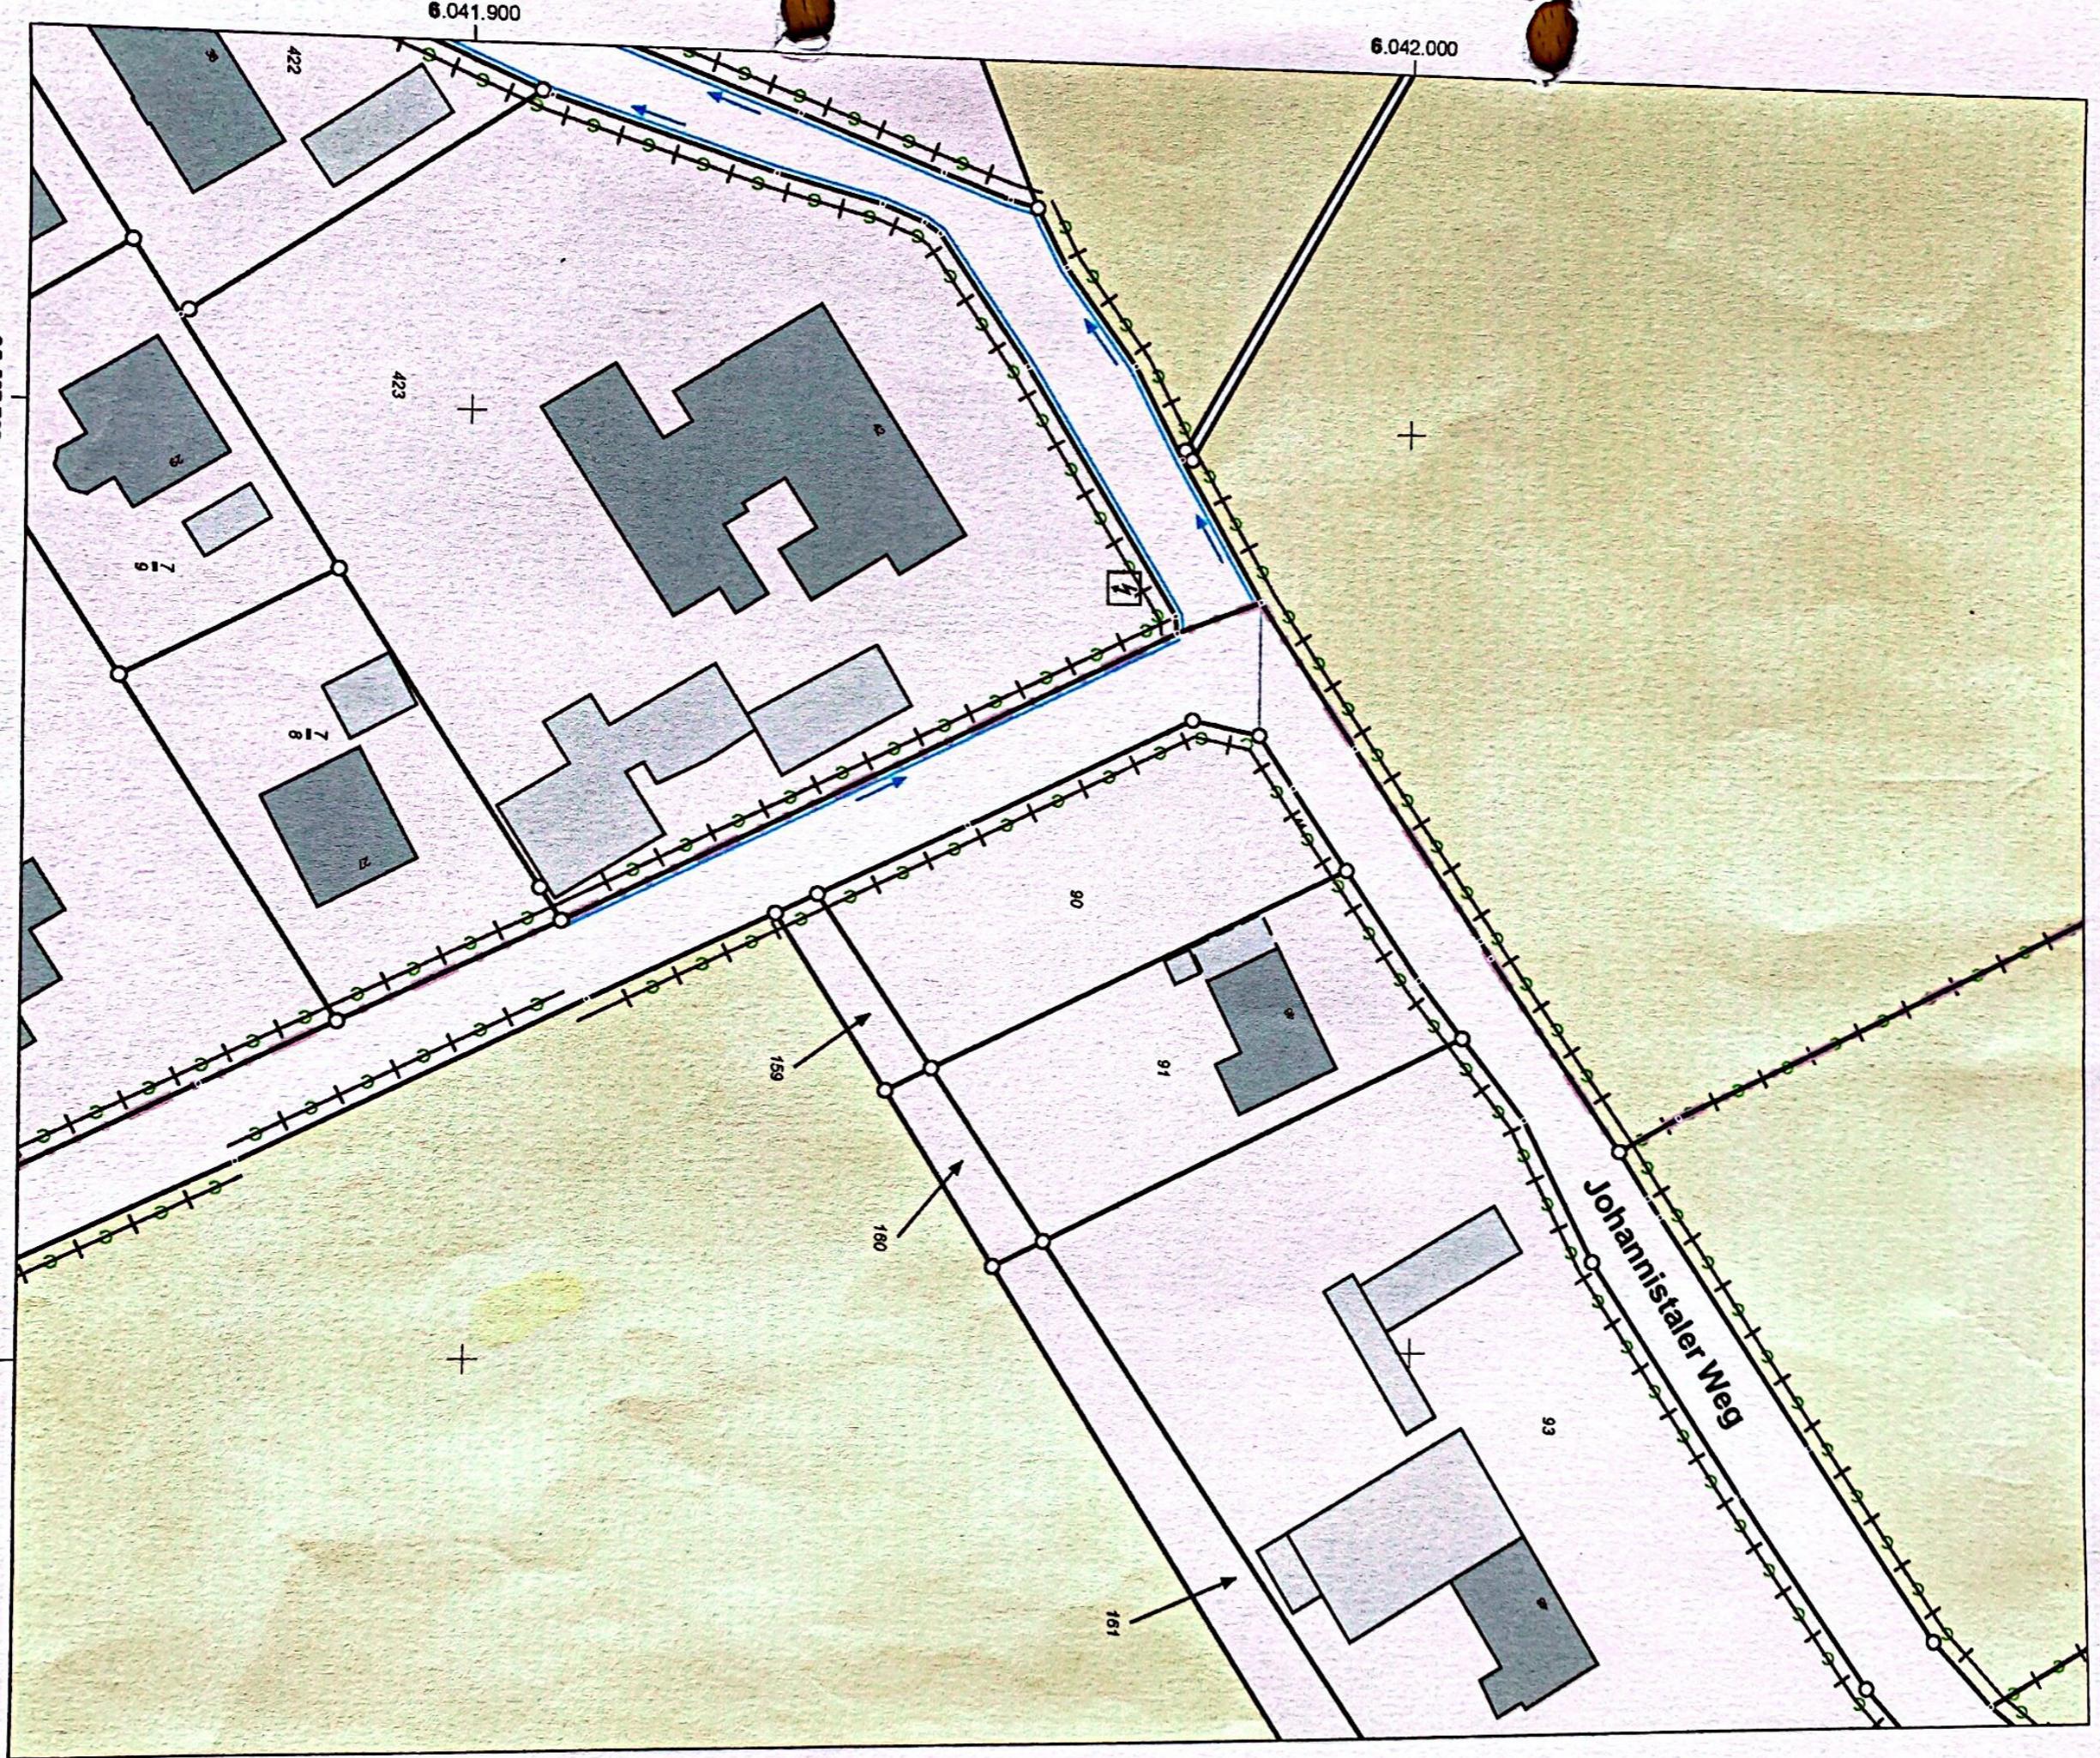

Für den Maßstab dieses Auszugs aus dem Liegenschaftskataster ist der ausgedruckte Maßstab Balken maßgebend.
Dieser Auszug ist maschinell erstellt und wird nicht unterschrieben. Veröffentlichungen im Internet sind unterschriftenfrei.

Scanned with CamScanner