



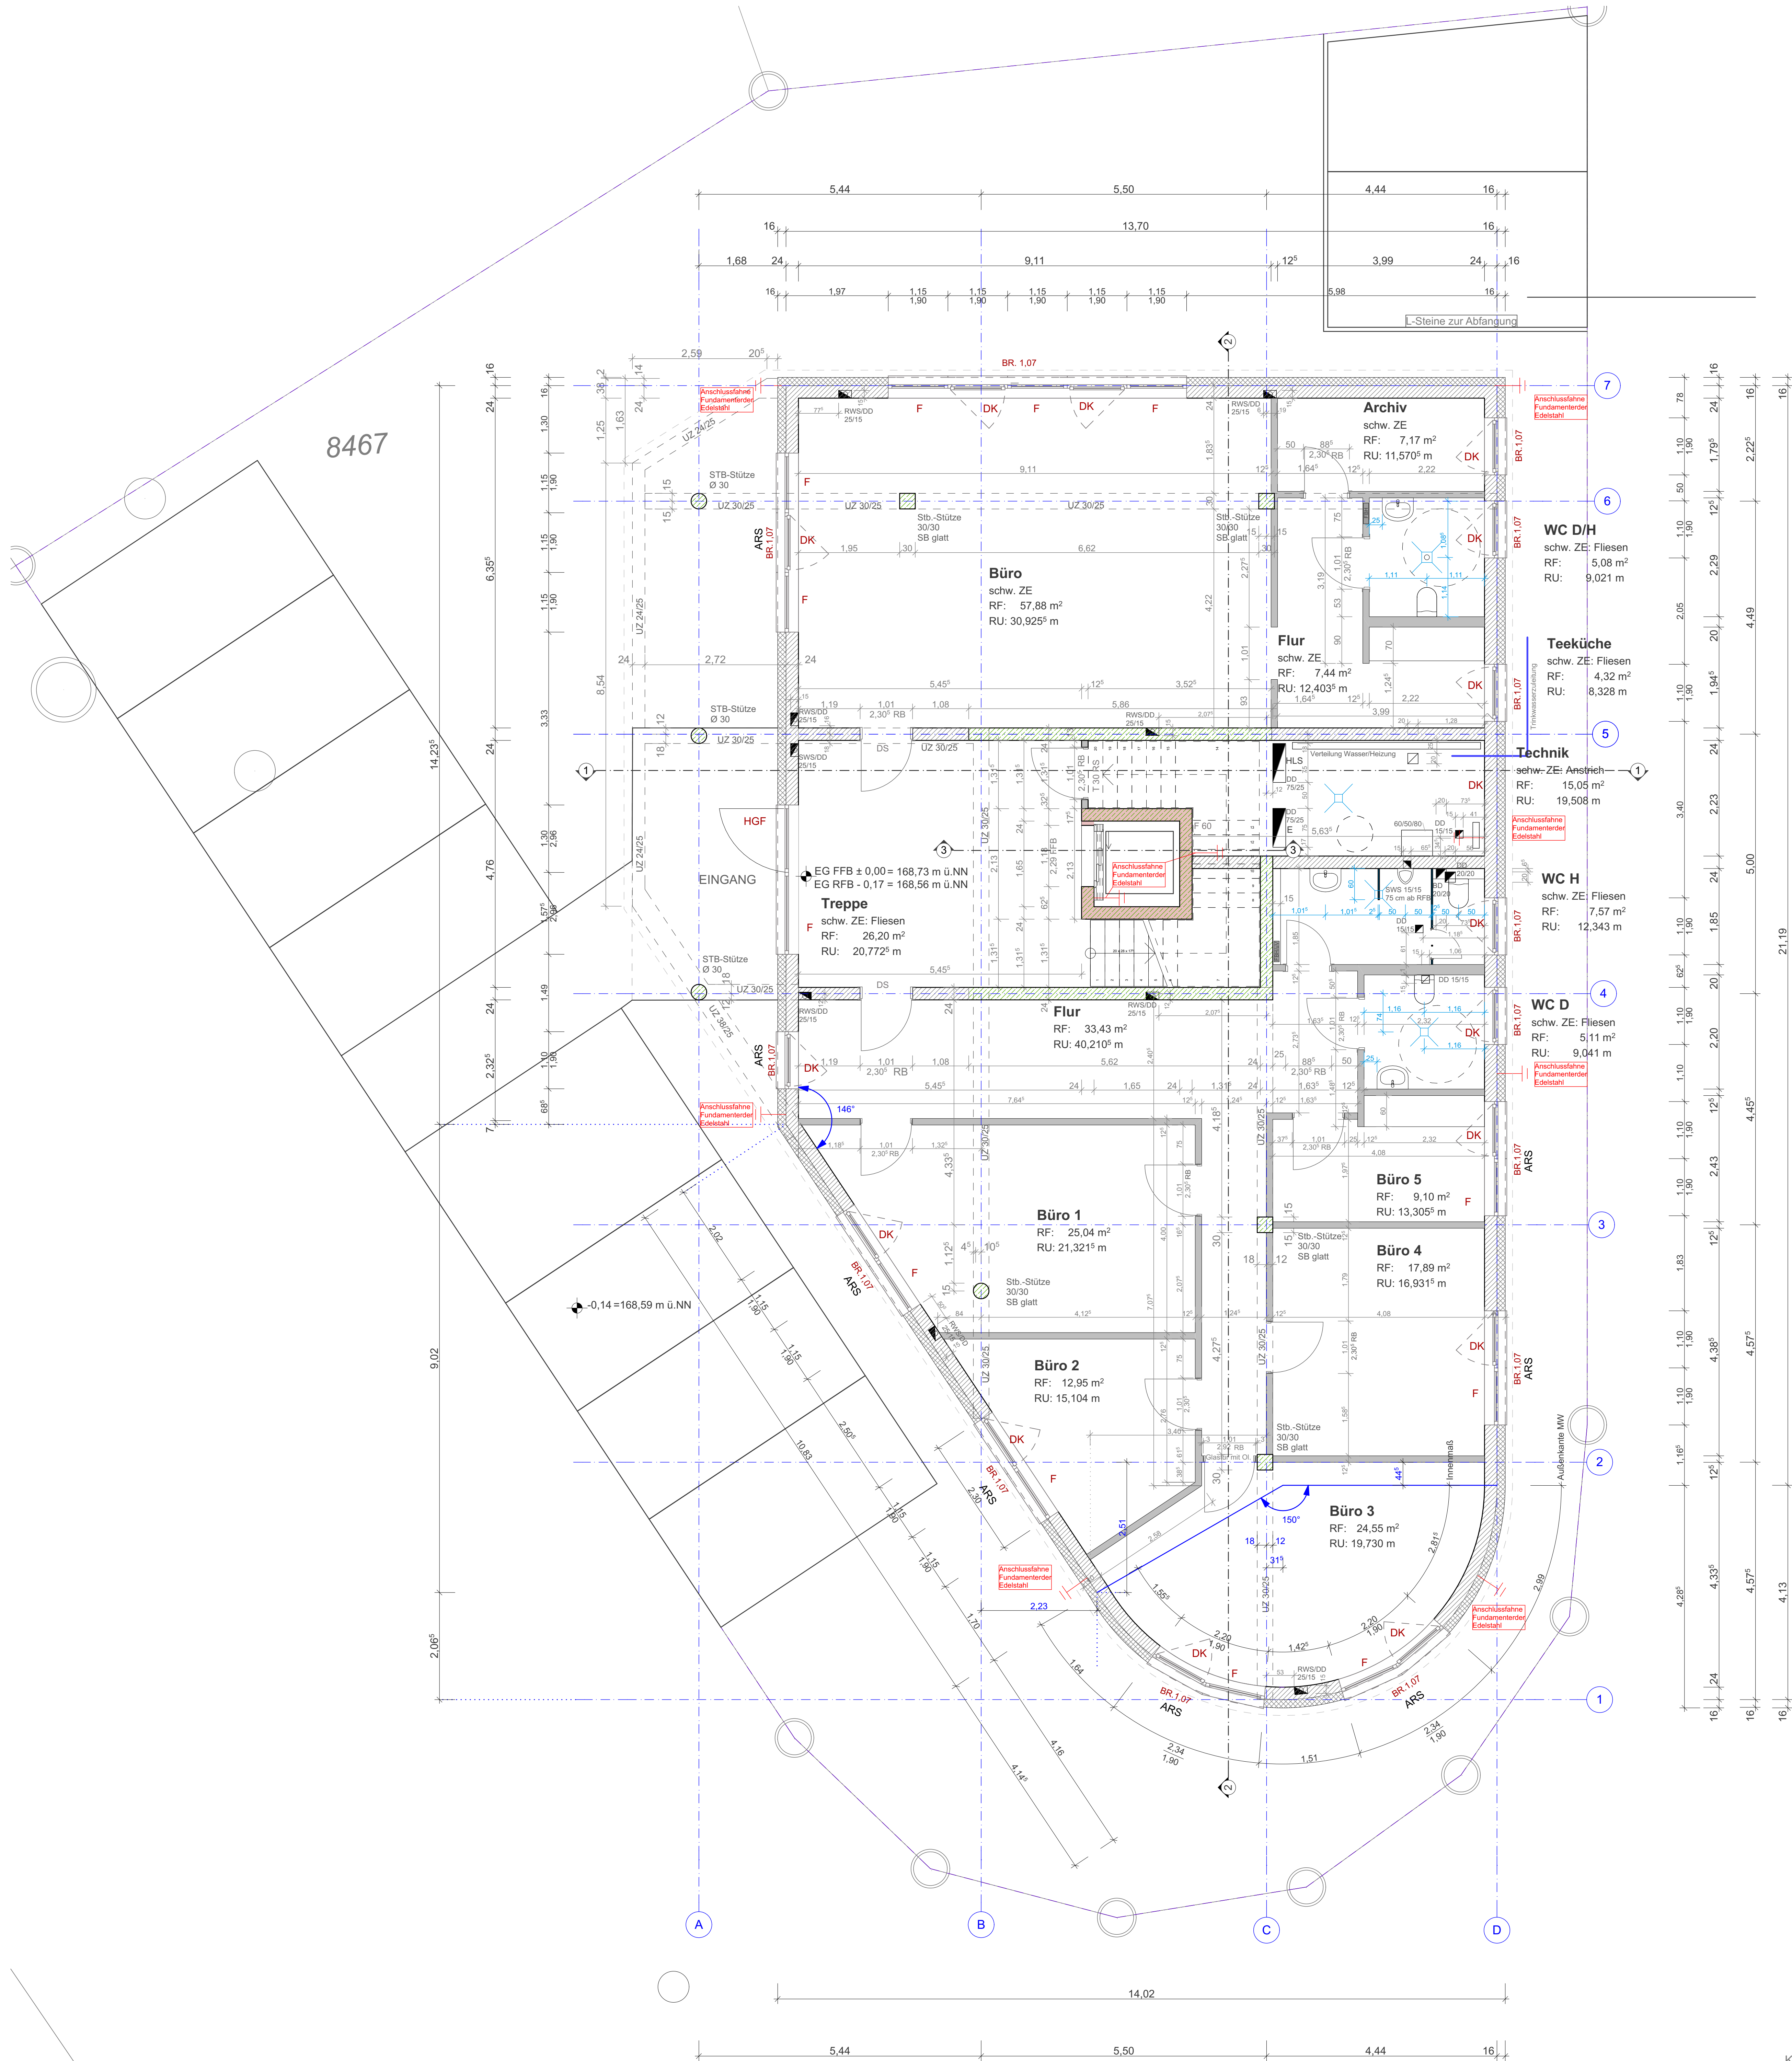

BAUSTOFFE:

- KS-MAUERWERK MIT VOLLWÄRMESCHUTZ
- BETONWAND MIT VOLLWÄRMESCHUTZ
- STAHLBETON
- KS-MAUERWERK
- WAND BRANDSCHUTZ
- WAND (nicht Leistung ZGB)
- METALL-STÄNDERWAND

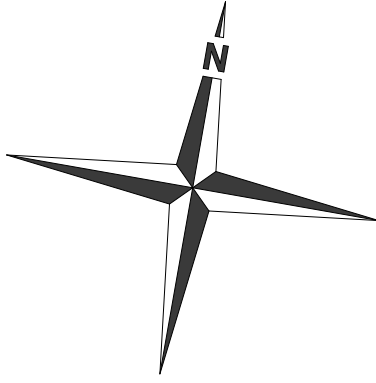

INDEX	DATUM	ÄNDERUNG
h	29.07.2014	Bemaßung der Sanitärträumen
g	06.06.2014	Vorsatzschale WC Herren, Tür Achse 2 überarbeitet
f	05.06.2014	Umplanung Wand Teeküche
e	30.05.2014	Umplanung Bürofläche

ALLE MASZE SIND VOR ORT ZU PRÜFEN!
BEI UNSTIMMIGKEITEN IST DER BAULEITER
ZU INFORMIEREN.

ZAPF GEWERBE BAU		BV 8413	
OBERER RENNGRUND 34 TEL. 07261 / 9168-0 eMail: info@zapf-gewerbebau.de		74 889 SINSHEIM FAX 07261 / 9168-99 info@zapf-gewerbebau.de	
BAU- VORHABEN: Neubau eines Bürogebäudes in Sinsheim-Steinsfurt, Ansbachstraße, Flst. Nr. 8467		PROJEKT: Schlosser BAULEITER: Zimmermann CAD: Schick-Erhard	
BAUHERR: Mike Timo Rübsamen Adolf-Kolping-Straße 27, 74889 Sinsheim		GESEHEN und GENEHMIGT:	
BAUHERR		PLANER	
DATUM		DATUM	
WERKPLANUNG		1:50	
EG AUSBAU		29.07.14	
PLAN GRÖSSE: 84,1 x 118,9		PLAN NR.: 1.1h	