




HOFANSICHT — BESTAND —

FAMILIE SCHNEIDER
 BAULENSTEDT, RICARDA-HUCH-STR. 9
 BETR. GIEßSTÜCK BAULENSTEDT, RICARDA-HUCH-STR. 9
 — BAUWERTERHALTUNGSARBEITEN —
 HOFANSICHT — BESTAND —
 PROT.-NR. 5179 REG.-NR. 09 111-2-086/35 M. 150
 BLATT-GR. 300/420 BLATT-NR. 5
 BEARB. Sch. 1929 GEZ. R. 1929
 PCH. HOCH- UND BETONBAU- QUEDLINBURG
 QUEDLINBURG IM APRIL 1929



ABZUBRECHENDE WÄNDE

ALLE MASSE SIND AM BAU
ZU ÜBERPRÜFEN !

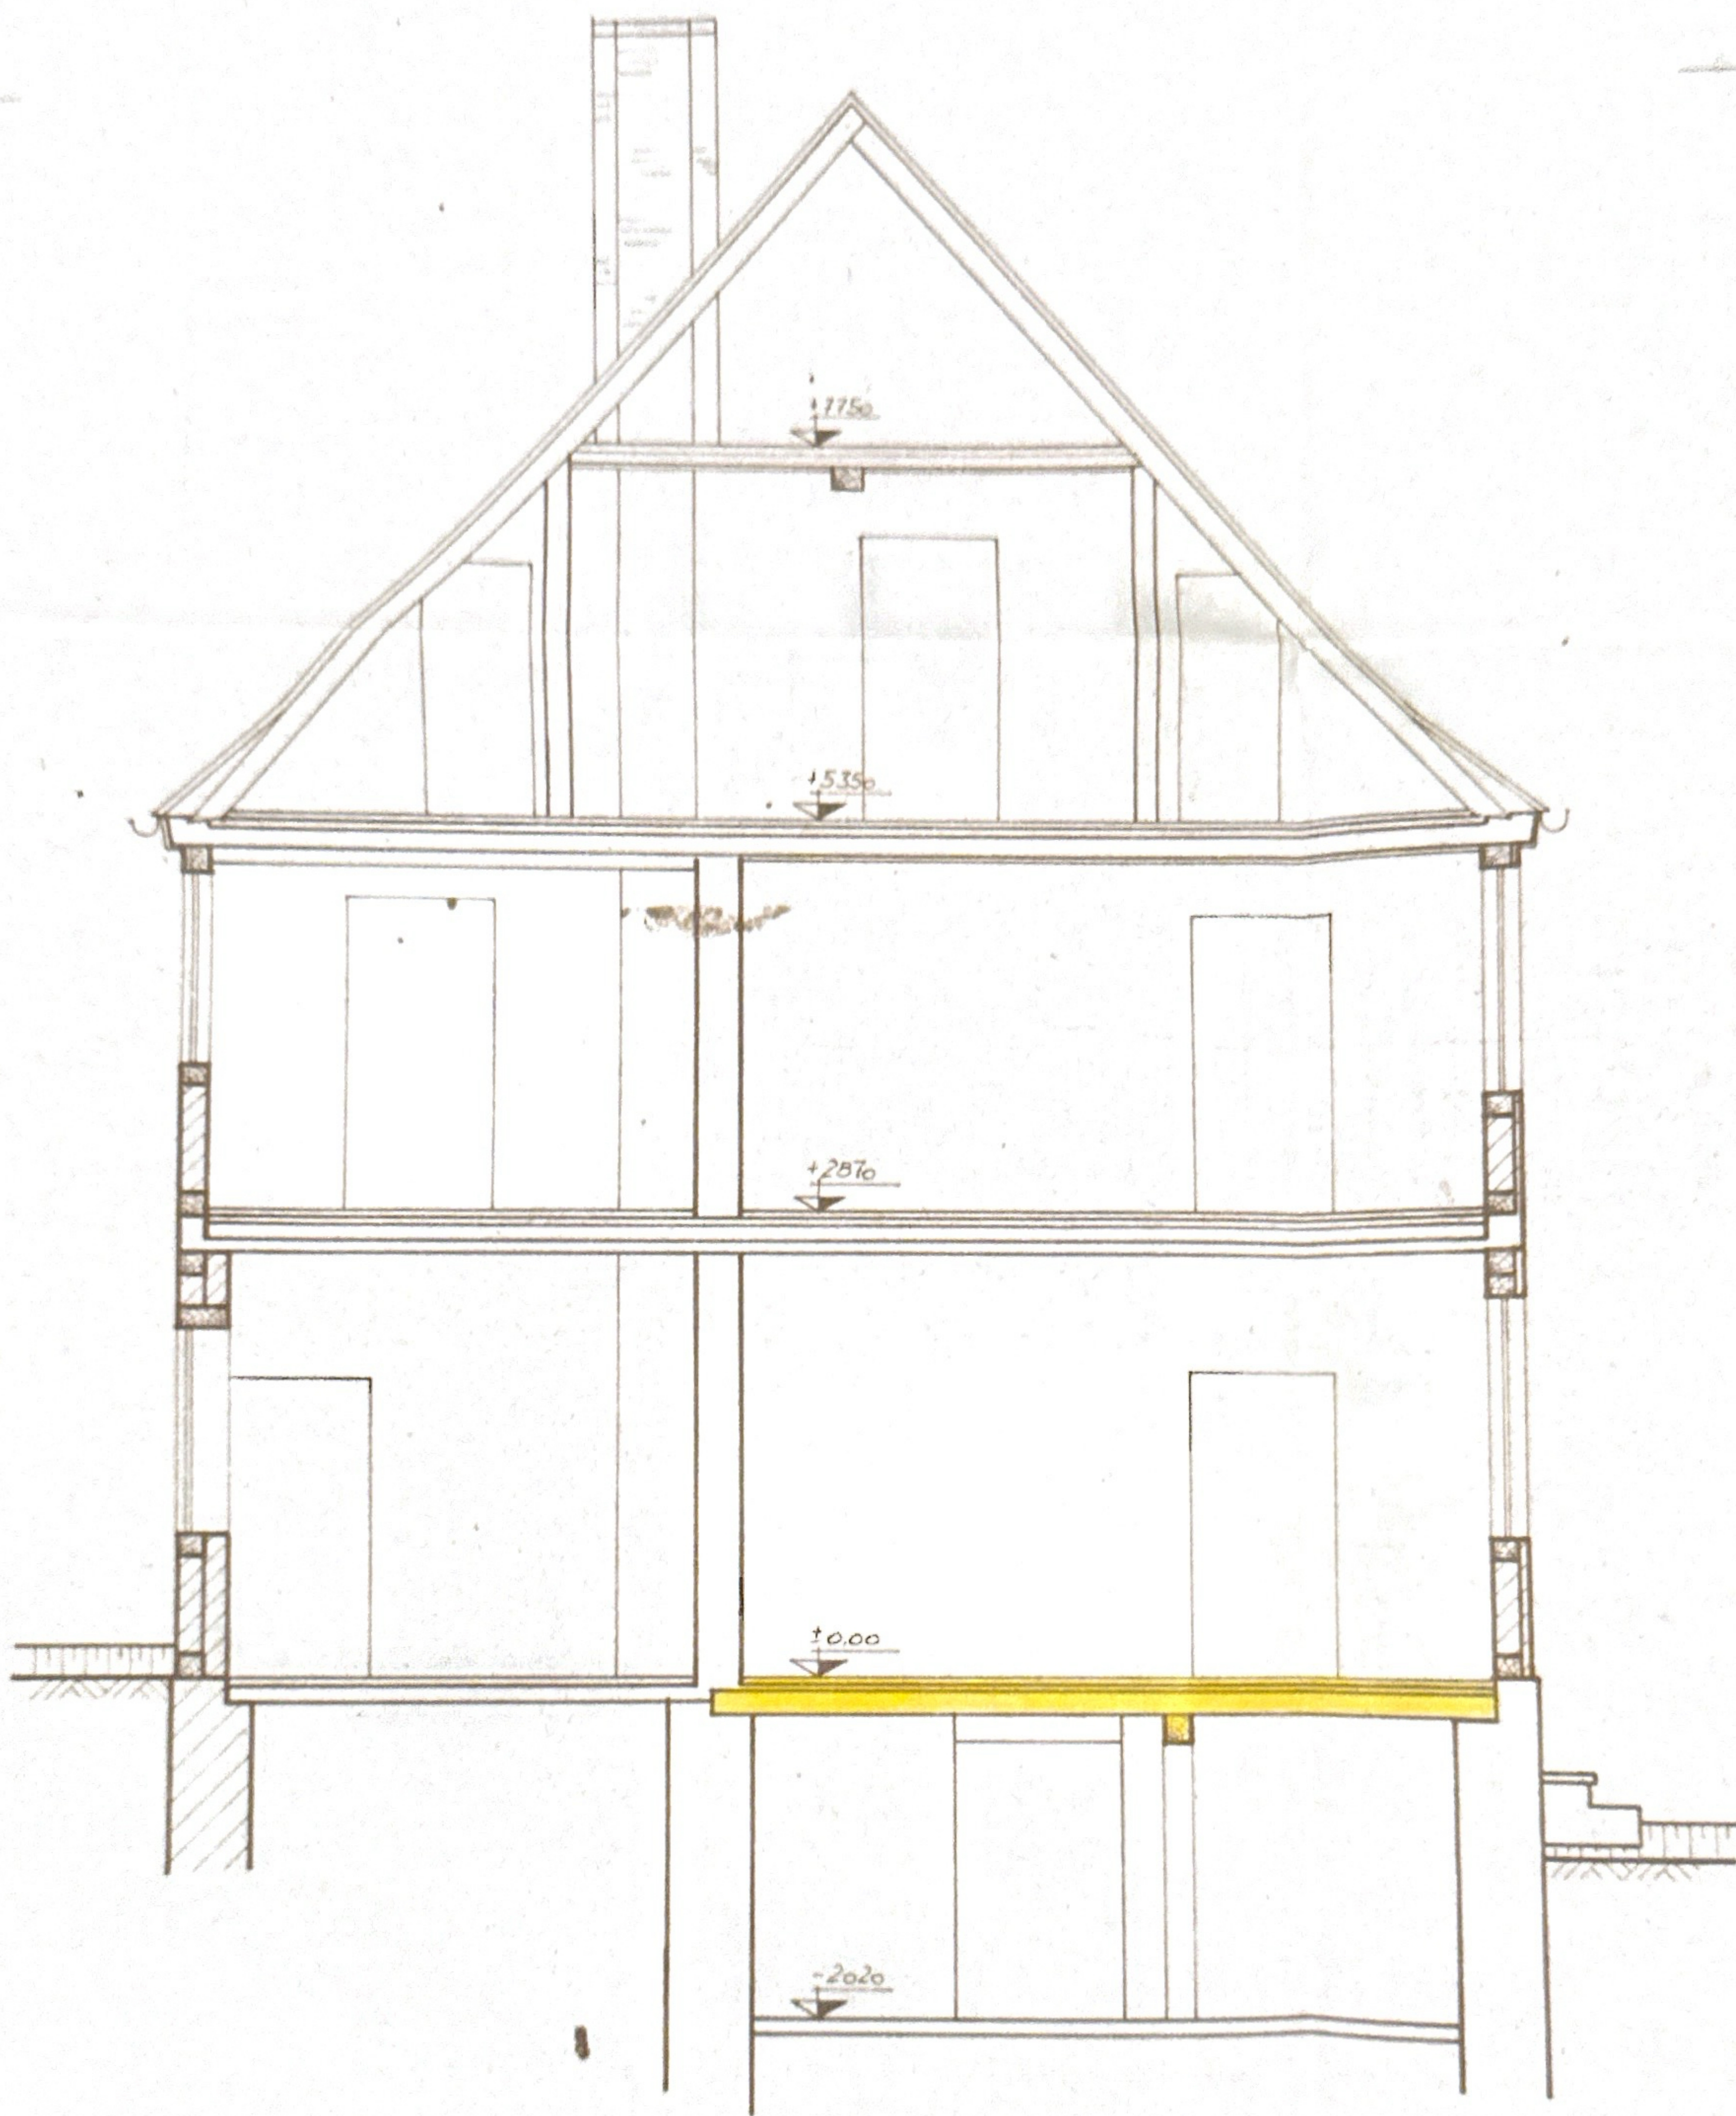

SCHNITT A-A - BESTAND -

LAU



STRASSENANSICHT - BESTAND -

FAMILIE SCHNEIDER
BALLENSTEDT, RICARDA-HUCH-STR. 9

BETR. GRUNDSTÜCK BALLENSTEDT, RICARDA-HUCH-STR. 9
— BAUWERTERHALTUNGSARBEITEN —

SCHNITT A-A UND STRASSENANSICHT - BESTAND - 1:50

PROJ.-NR. 5779 REG.-NR. 08-1-1-2-086/73

BLAT.-GR. 420/590 BLAT.-NR. 4


BEARB. Schmalzer GEE. Rühl

PGH HOCH- UND BETONBAU QUEDLINBURG
QUEDLINBURG IM MÄRZ 1979



NEUES MAUERWERK

ALLE MASSE SIND AM
BAU ZU ÜBERPRÜFEN !

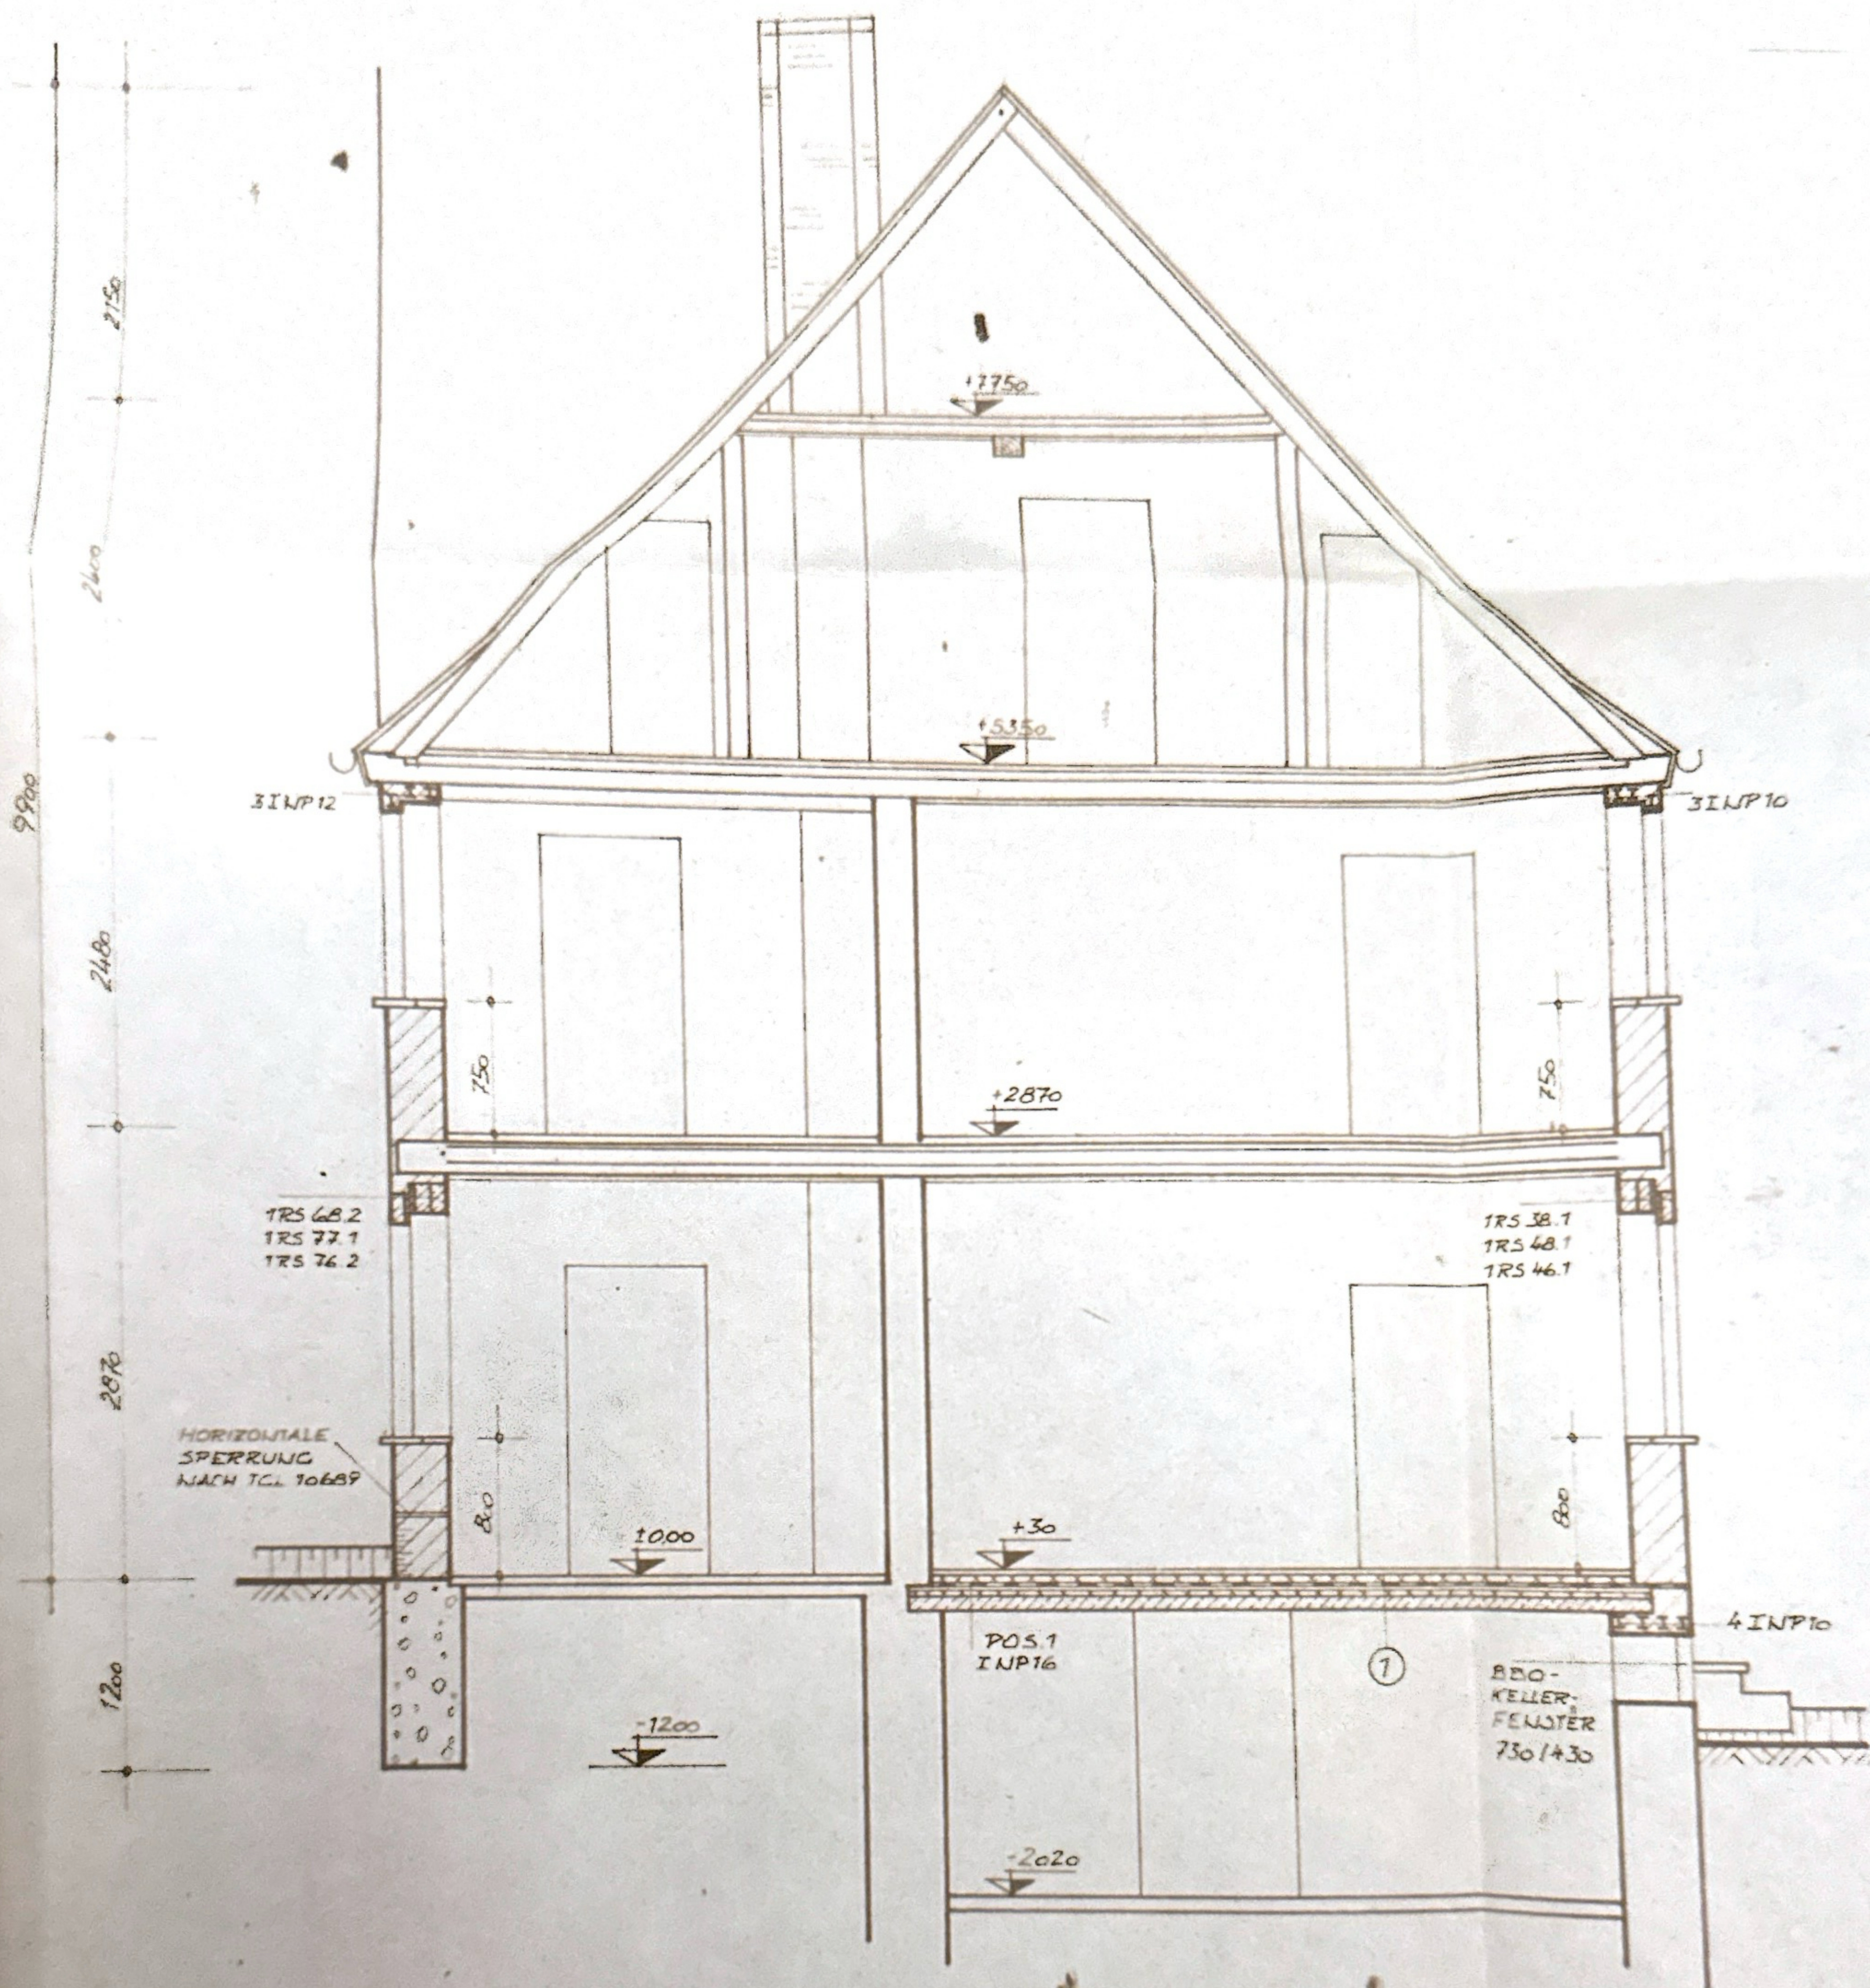


SCHNITT A-A - NEU-

- ① 5mm PVC-BELAG
40mm ZEMENTESTRICH
1LAGE ÖLPAPIER
30mm SCHAUMPOLYSTYROL
1LAGE UNBES. PAPPE
25mm AUSGLEICHBETON
25mm ZEMENTGEB. HWL-PLATTEN
100mm STAHLBETONHOHLDIELEN




STRASSENANSICHT - NEU -

FAMILIE SCHNEIDER
 BALLENSTEDT, RICARDA-HUCH-STR. 9
 BETR. GRUNDSTÜCK BALLENSTEDT, RICARDA-HUCH-STR. 9
 — BAUWERTERHALTUNGSARBEITEN —
 SCHNITT A-A UND STRASSENANSICHT — NEU — M. 1:50
 PROJ.-NR. 5/79 REQ.-NR. 08-1-1-2-086/73
 PLAT.-GR. 420/570 PLAT.-NR. 8
 BEARB. Schmalzer GEZ. Rühl
 PCH, HOCH- UND BETONBAU QUEDLINBURG
 QUEDLINBURG IM APRIL 1979

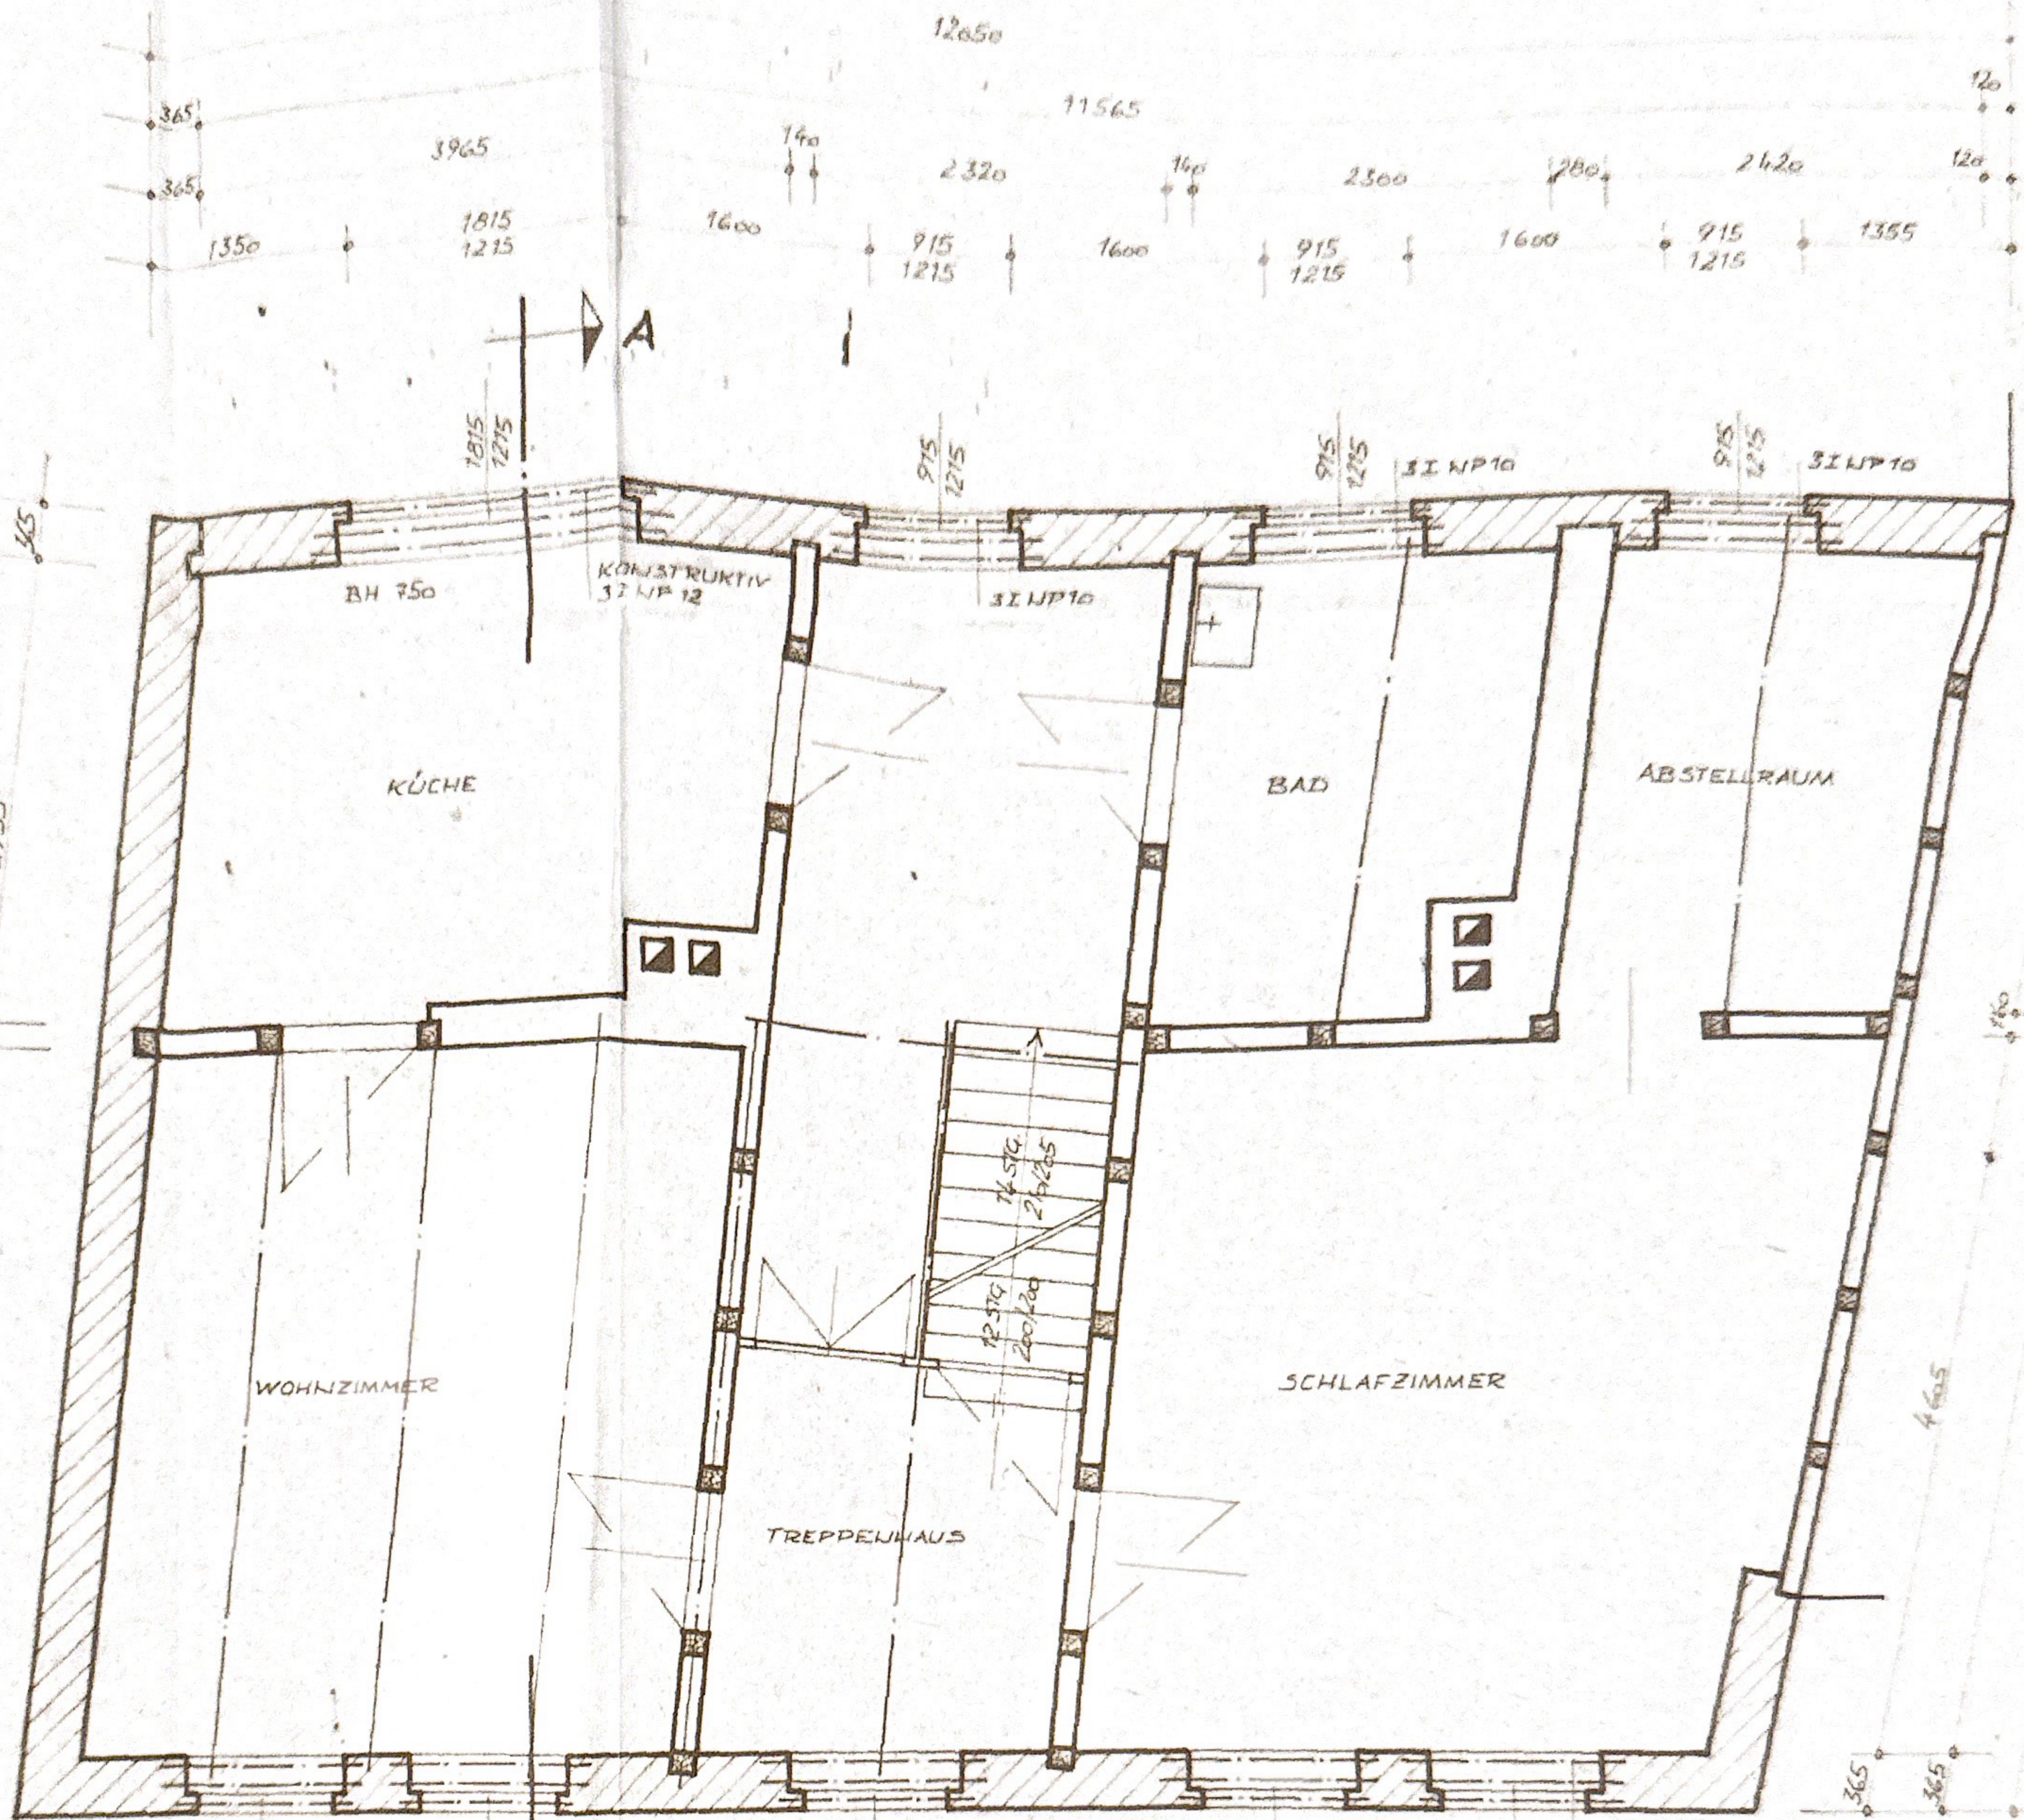


GRUNDRISS OBERGESCHOSS — NEU —

 NEUES MAUERWERK

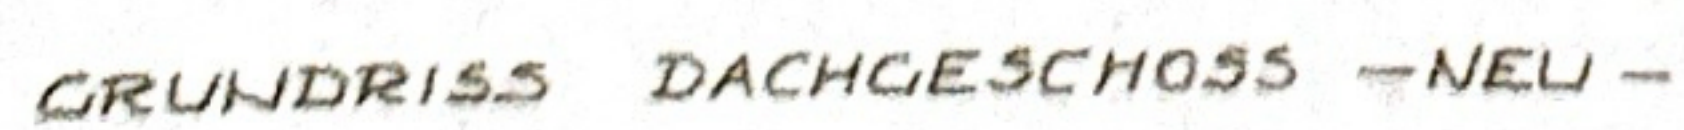



PGH „HOCH- UND BETONBAU“ QUEDLINBURG
QUEDLINBURG IM MÄRZ 1979

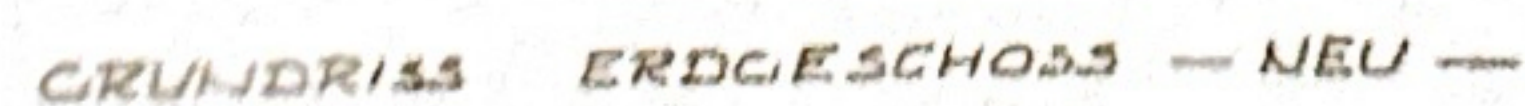

FAMILIE SCHNEIDER
BALLENSTEDT, RICARDA-HUCH-STR. 9
BETR. GRUNDSTÜCK BALLENSTEDT, RICARDA-HUCH-STR. 9
--- BAUWERTERHALTUNGSARBEITEN ---
KELLER- UND ERDGESCHOSS - NEU- M 1:50
PROJ.-NR. 5/79 REG.-NR. 08-1-1-2-006/73
BLATT-GR. 420/700 BLATT-NR. 6
BEARB. Schneider GEZ. Pöschel
PAGH. HOCH- UND BETONBAU QUEDLINBURG
QUEDLINBURG IM MÄRZ 1979

ALLE MASSE SIND AM
BAU ZU ÜBERPRÜFEN !

ALLE BEMASSUNGEN
UND FENSTER SIND
HERZUSTELLEN !

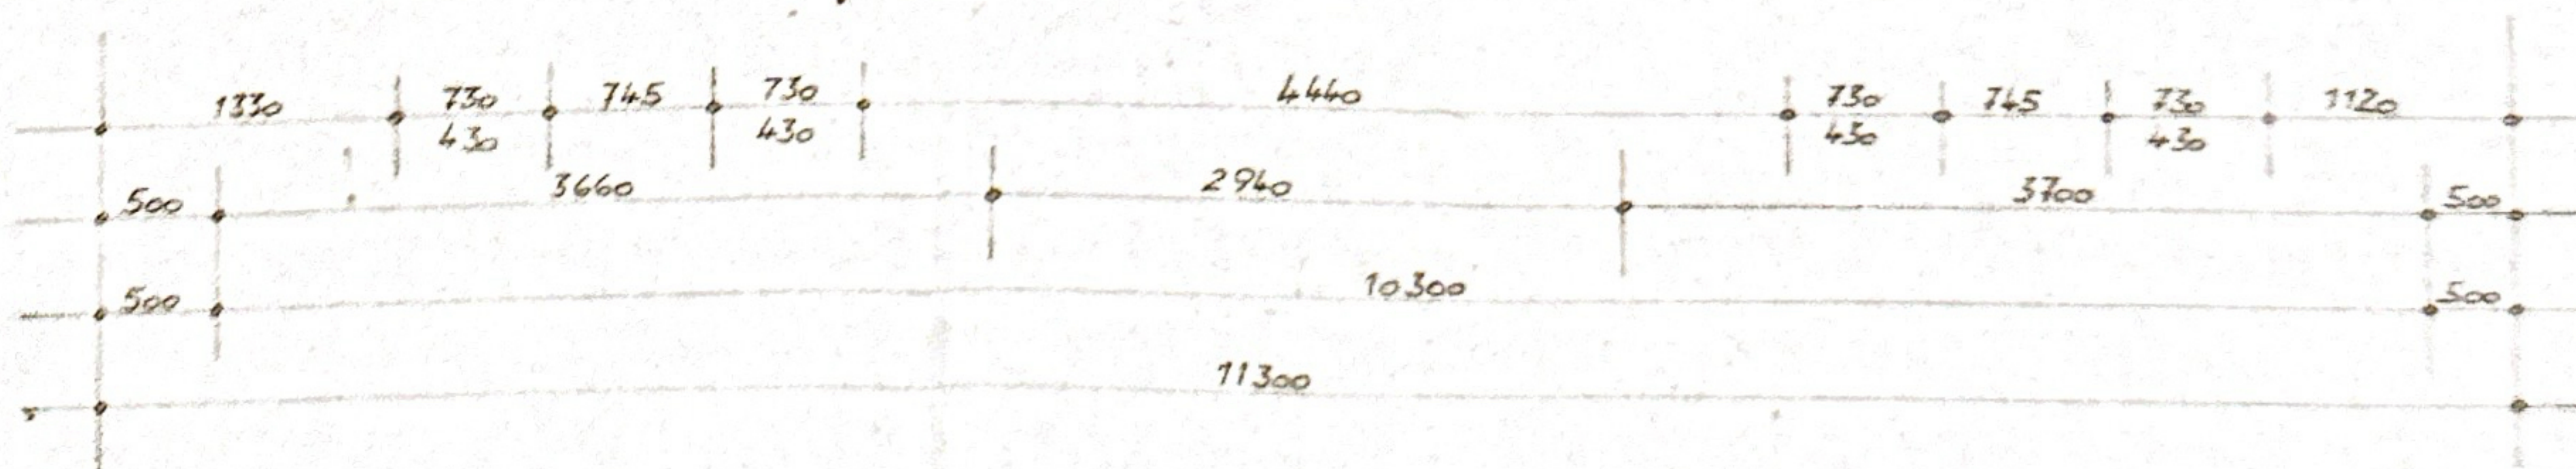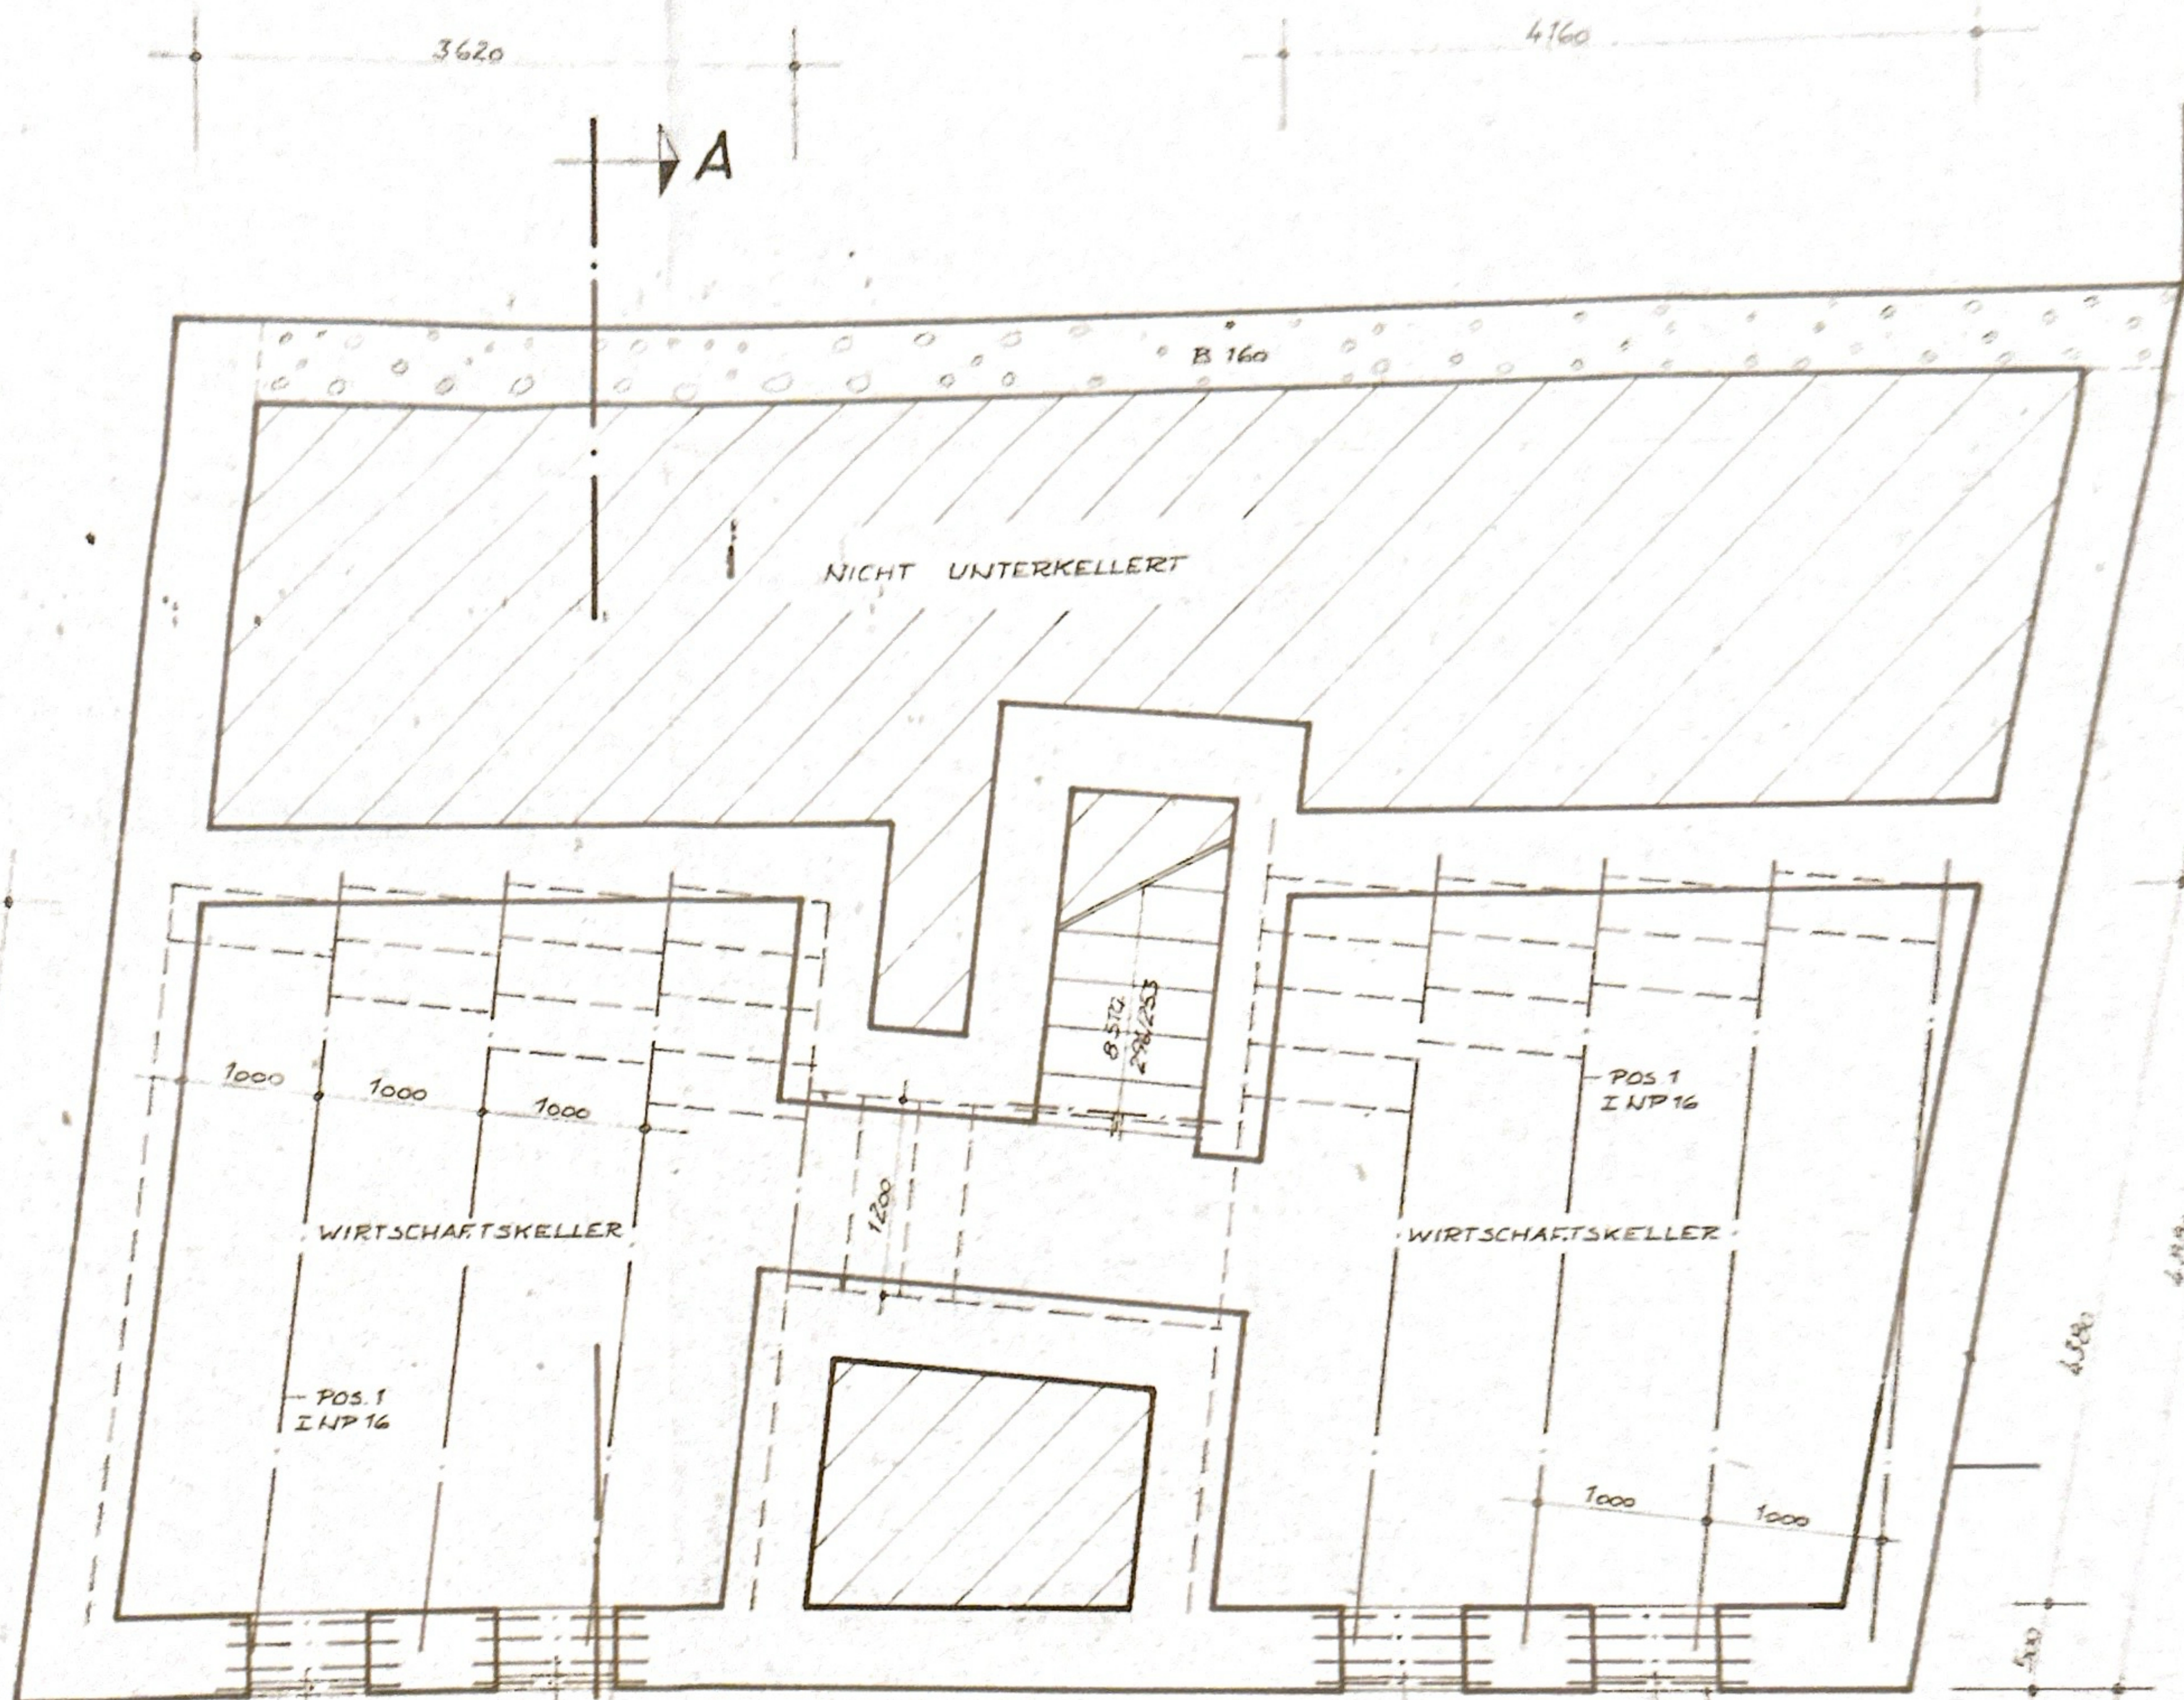

GRUNDRISS KELLERGEOSCHOSS - NEU -