




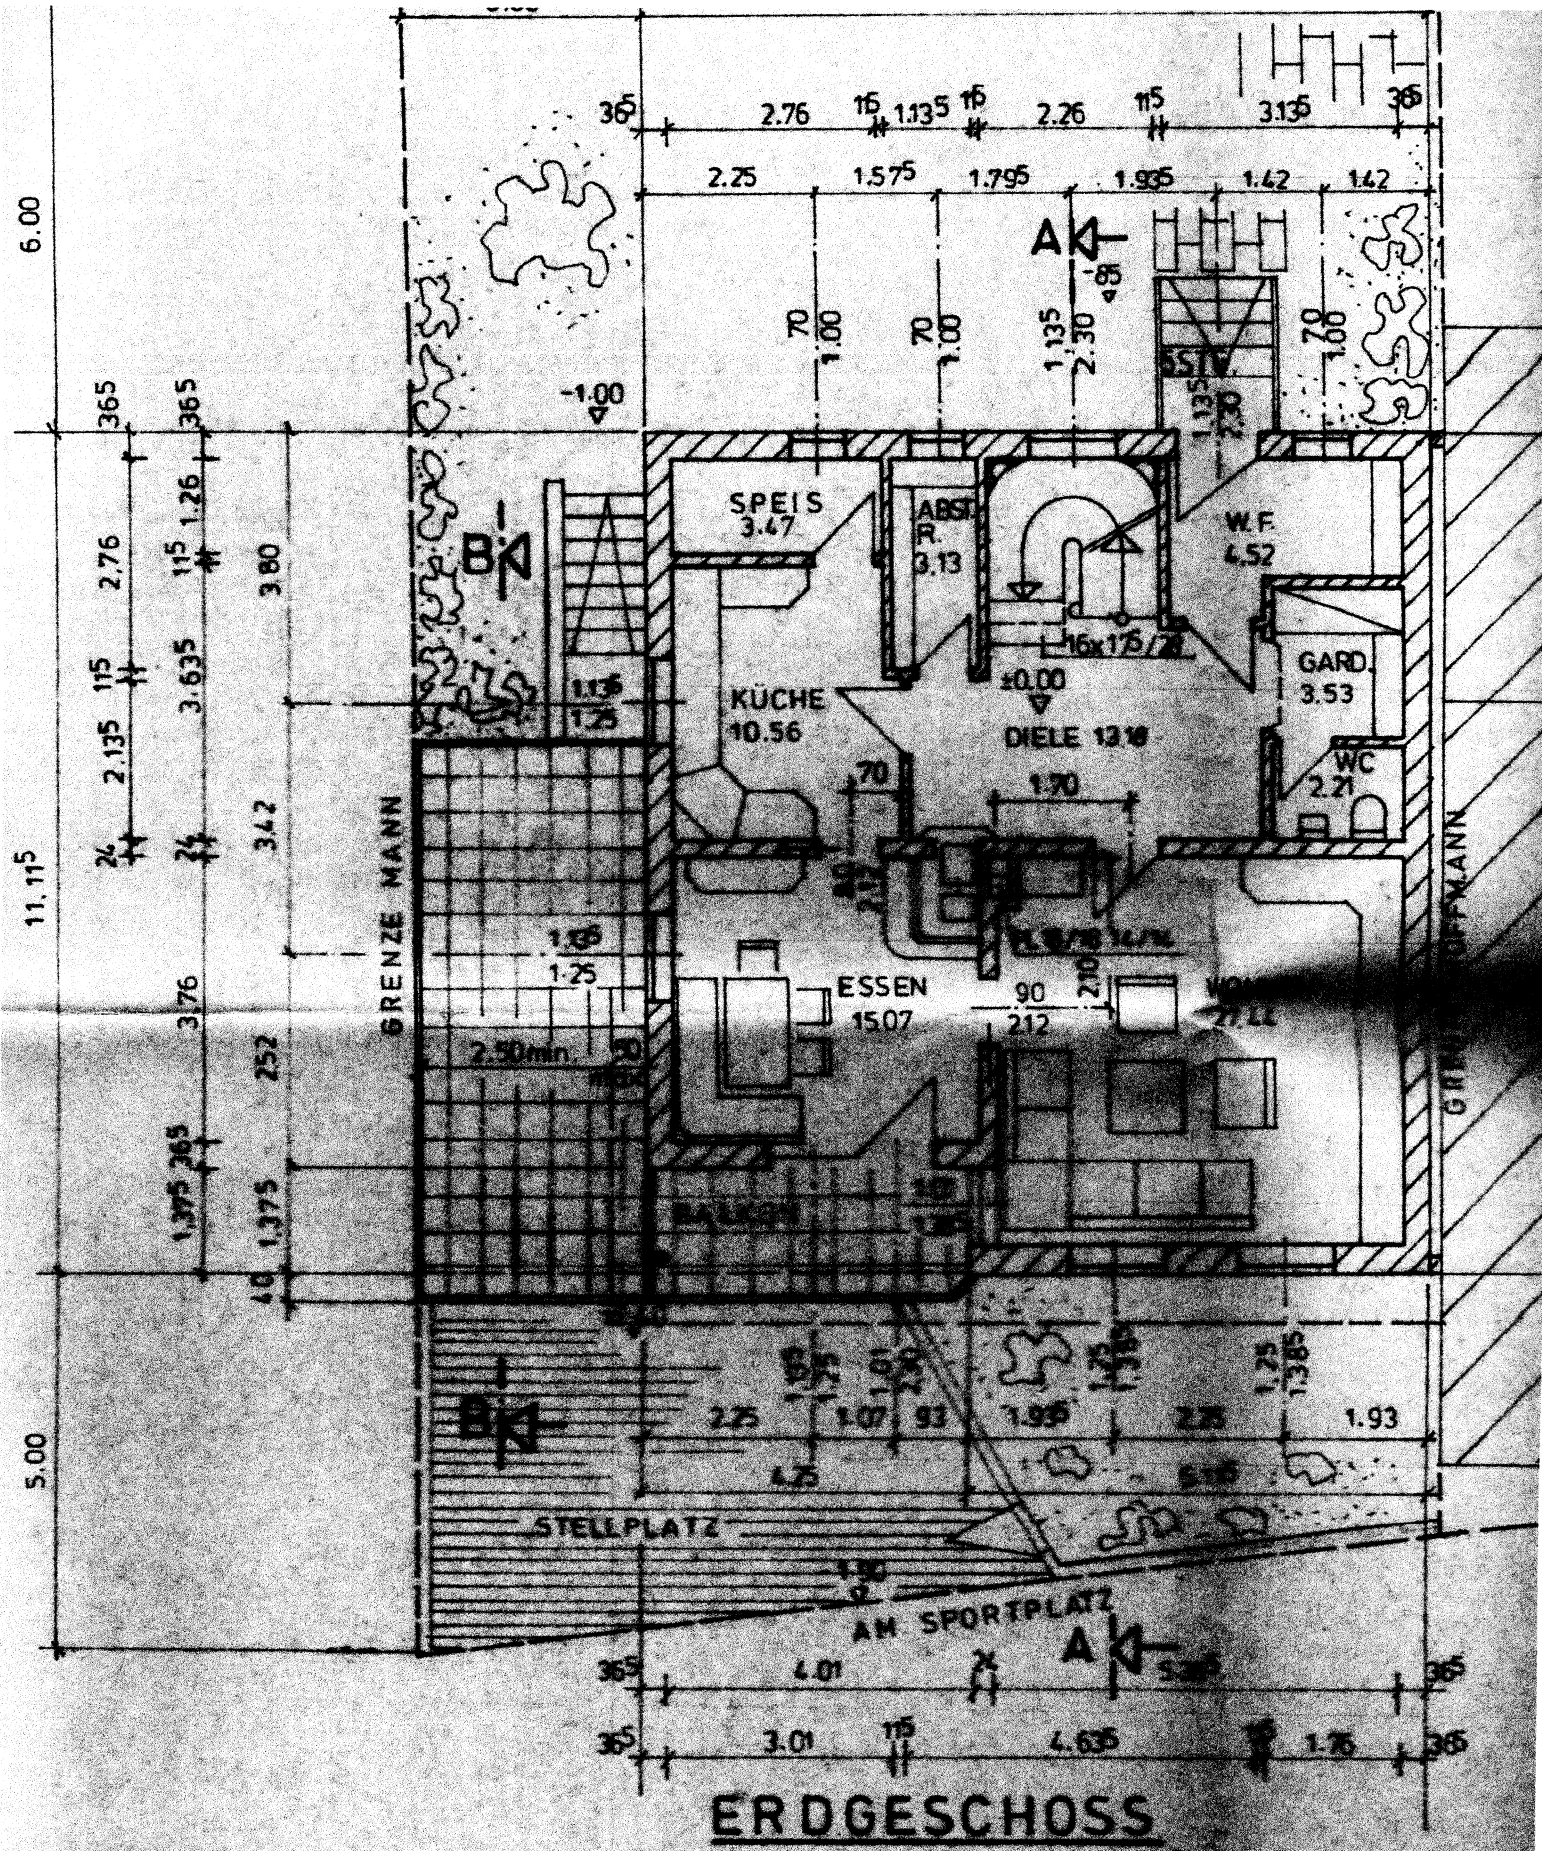

SCHNITT B-B

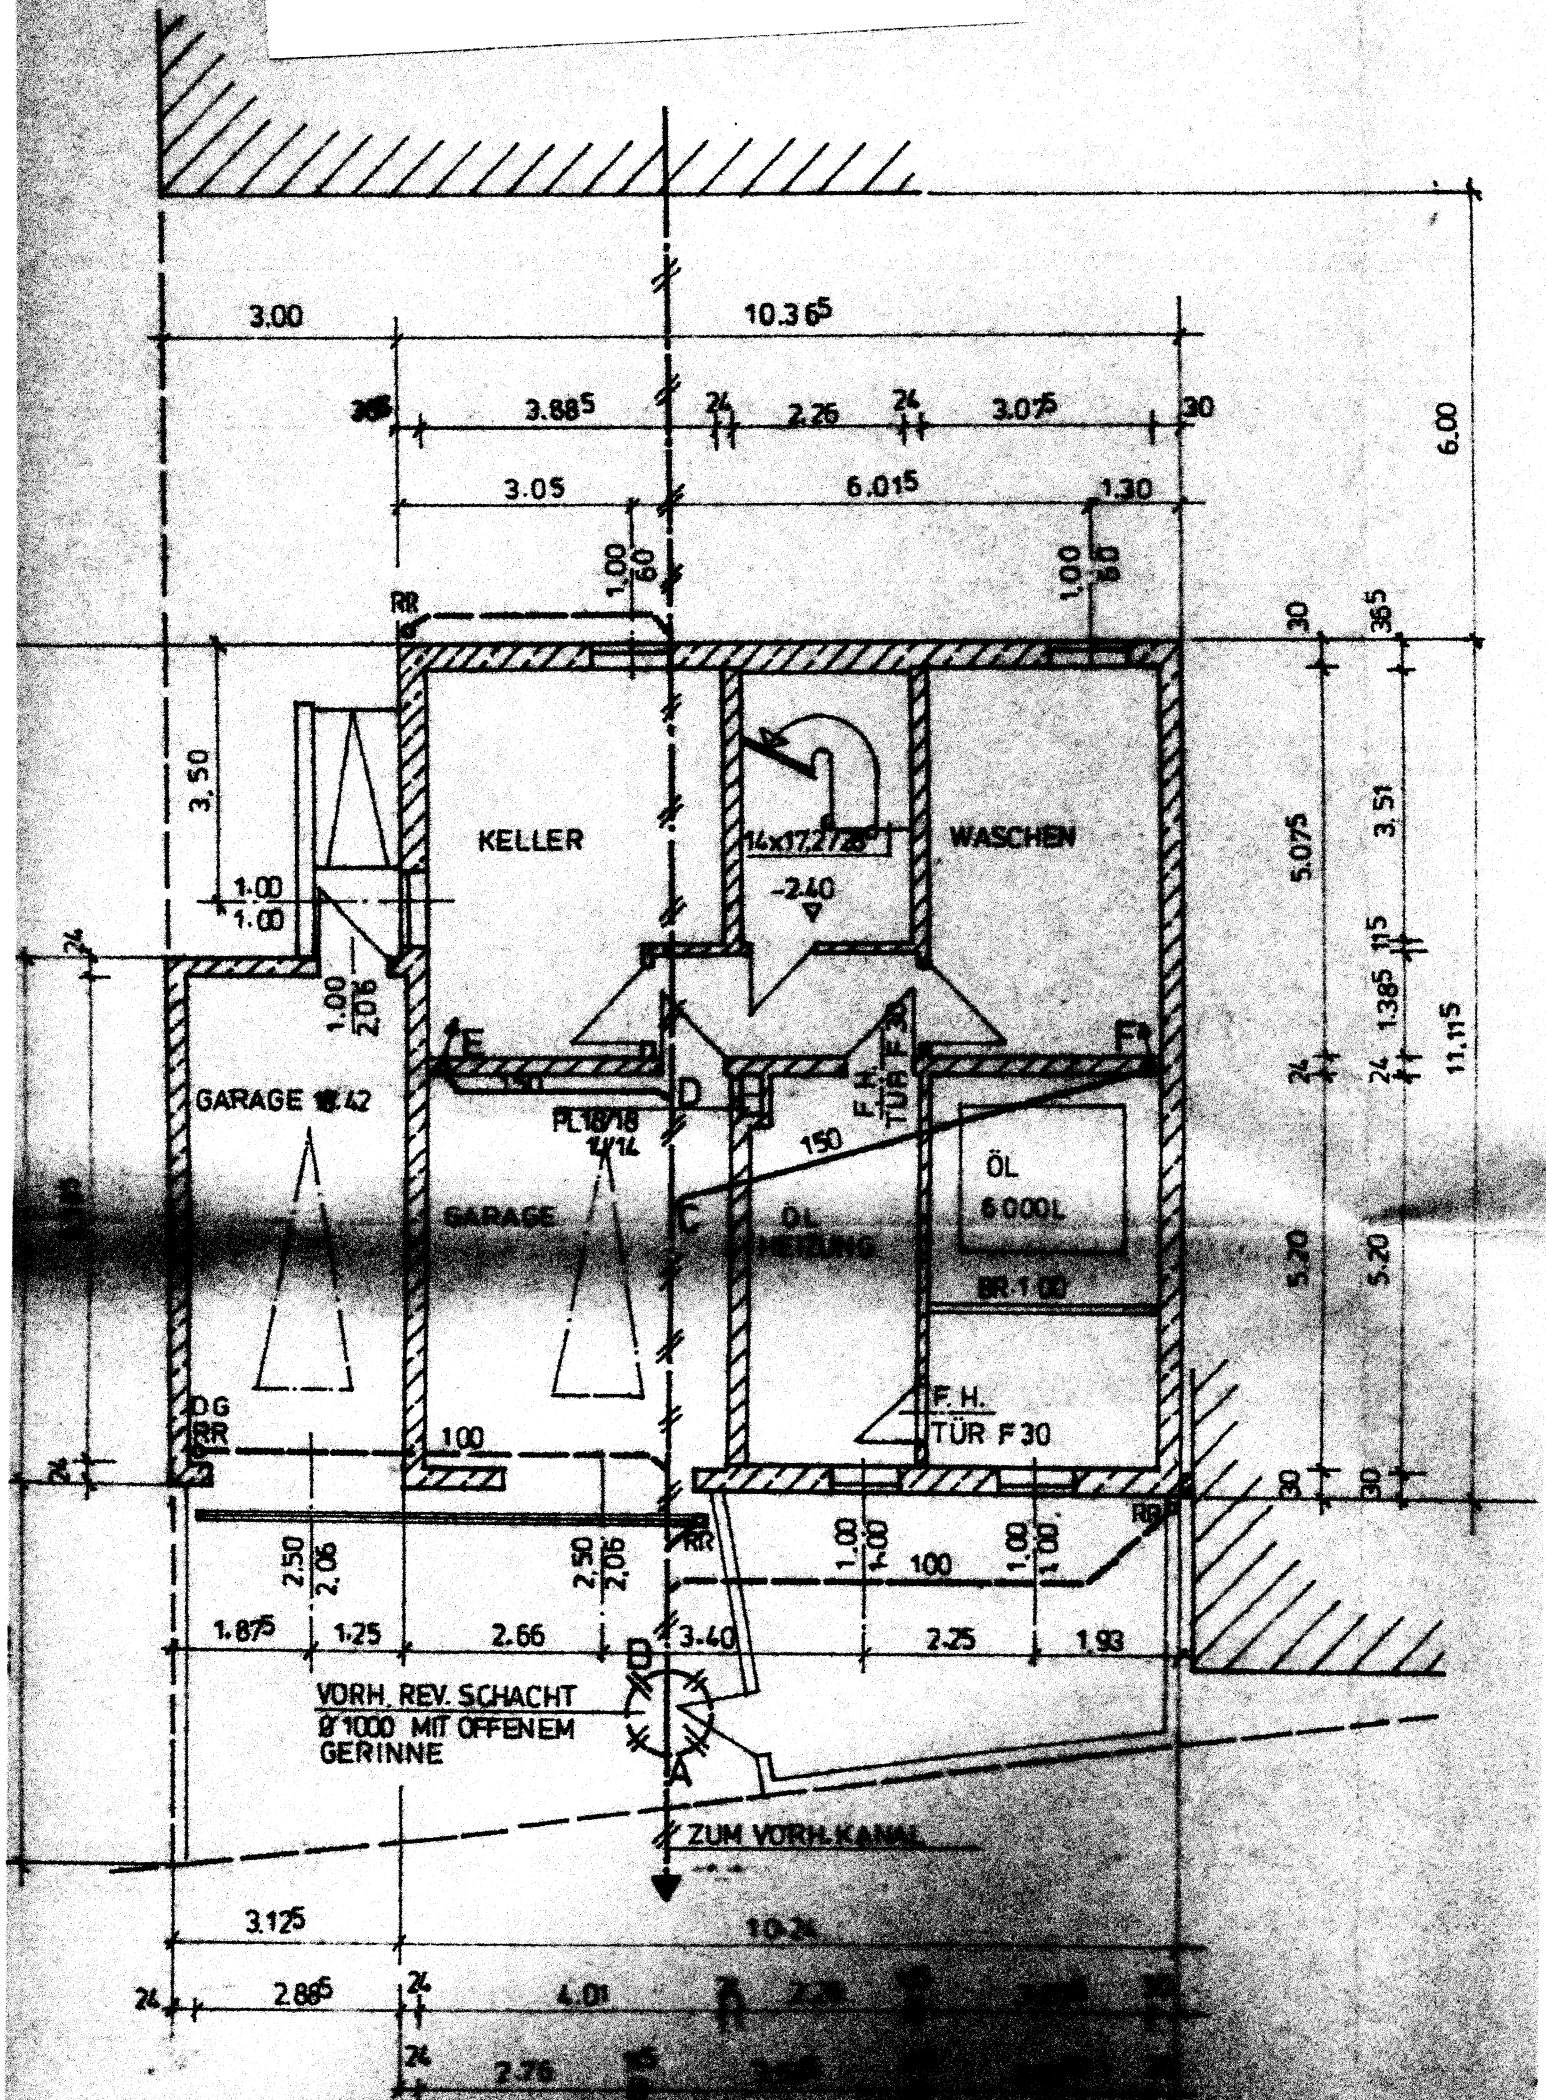

DACHNEIGUNG 30°
PFANNEN ROT

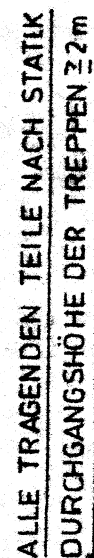

FUNDAMENTE FROSTSICHER GRÜNDEN