






FUNDAMENTE UND DACHKONSTRUKTION  
NACH ANGABE DES STATIKERS

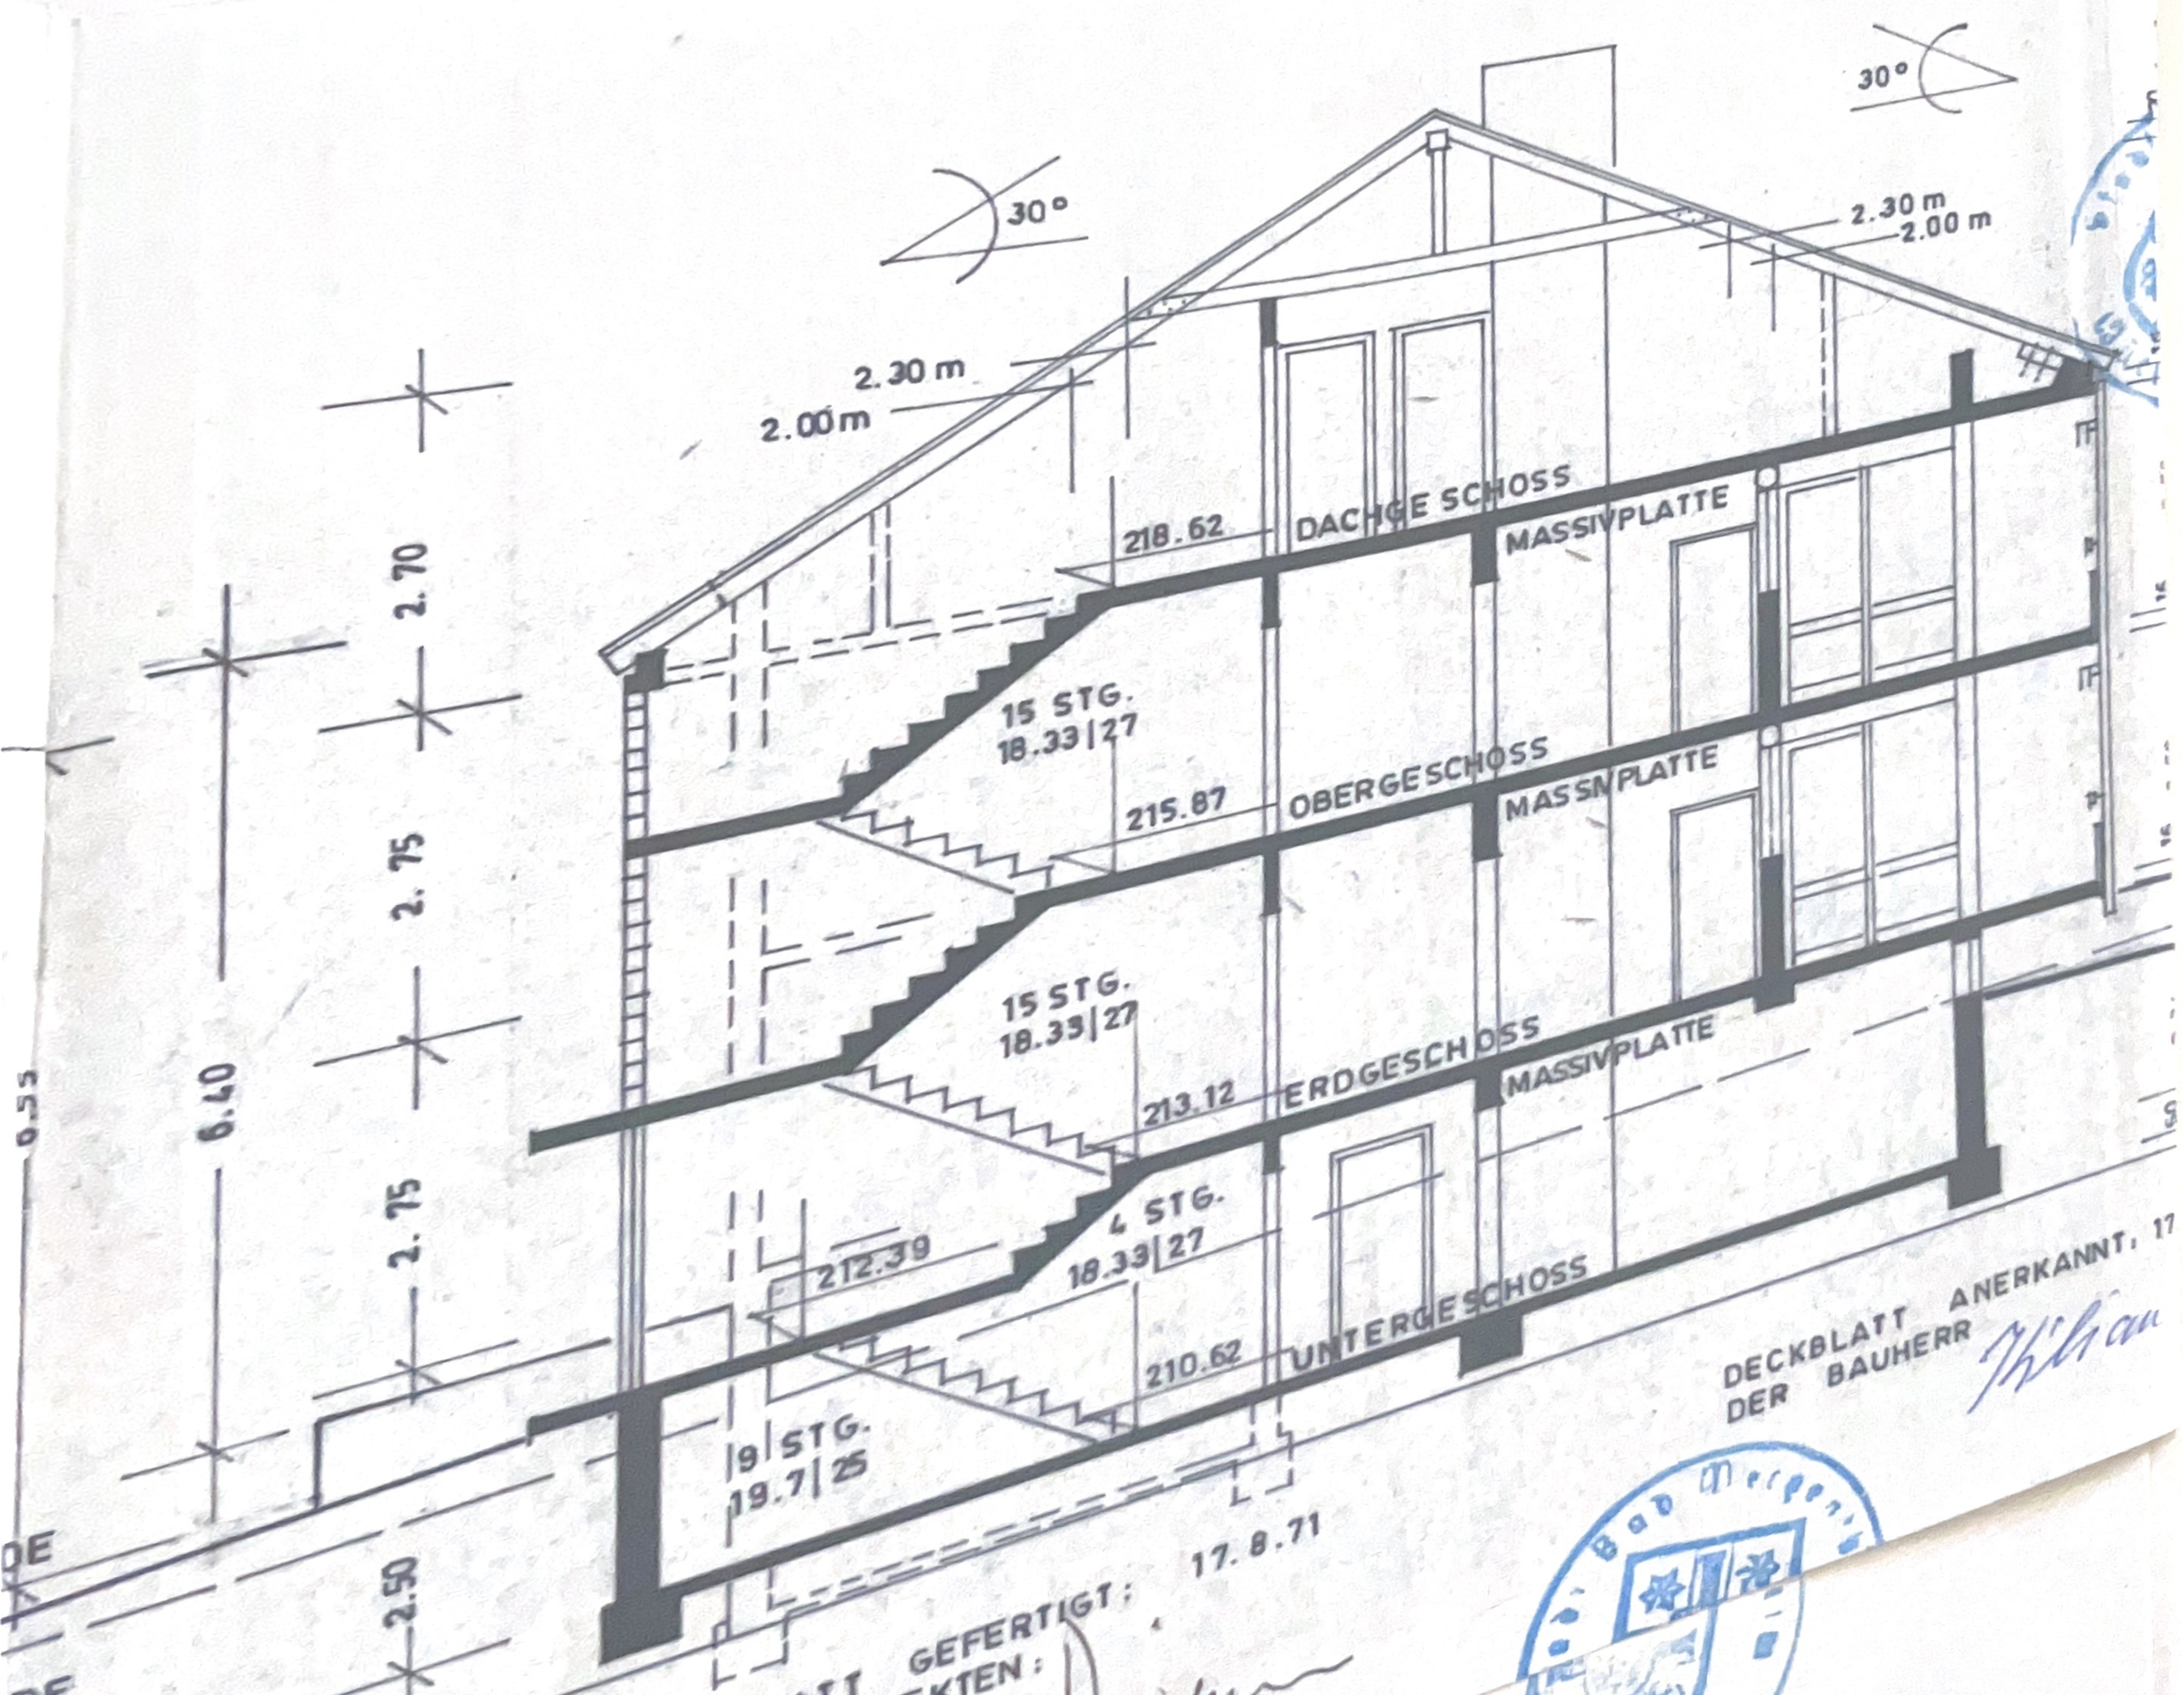

DECKBLATT GEFERTIGT: 17.8.71  
DIE ARCHITEKTEN:  
*Mey Dimer*

DECKBLATT ANERKANNT, 17  
DER BAUHERR  
*M. Dimer*



-CHNITT