



Vermessungs- und Katasterverwaltung Niedersachsen

Gemeinde: Ihlienworth
Gemarkung: Ihlienworth
Flur: 21 Flurstück: 109/8


Liegenschaftskarte 1:1000

Standardpräsentation

Erstellt am 18.06.2024
Aktualität der Daten 08.06.2024

N = 5954650

E = 32494509

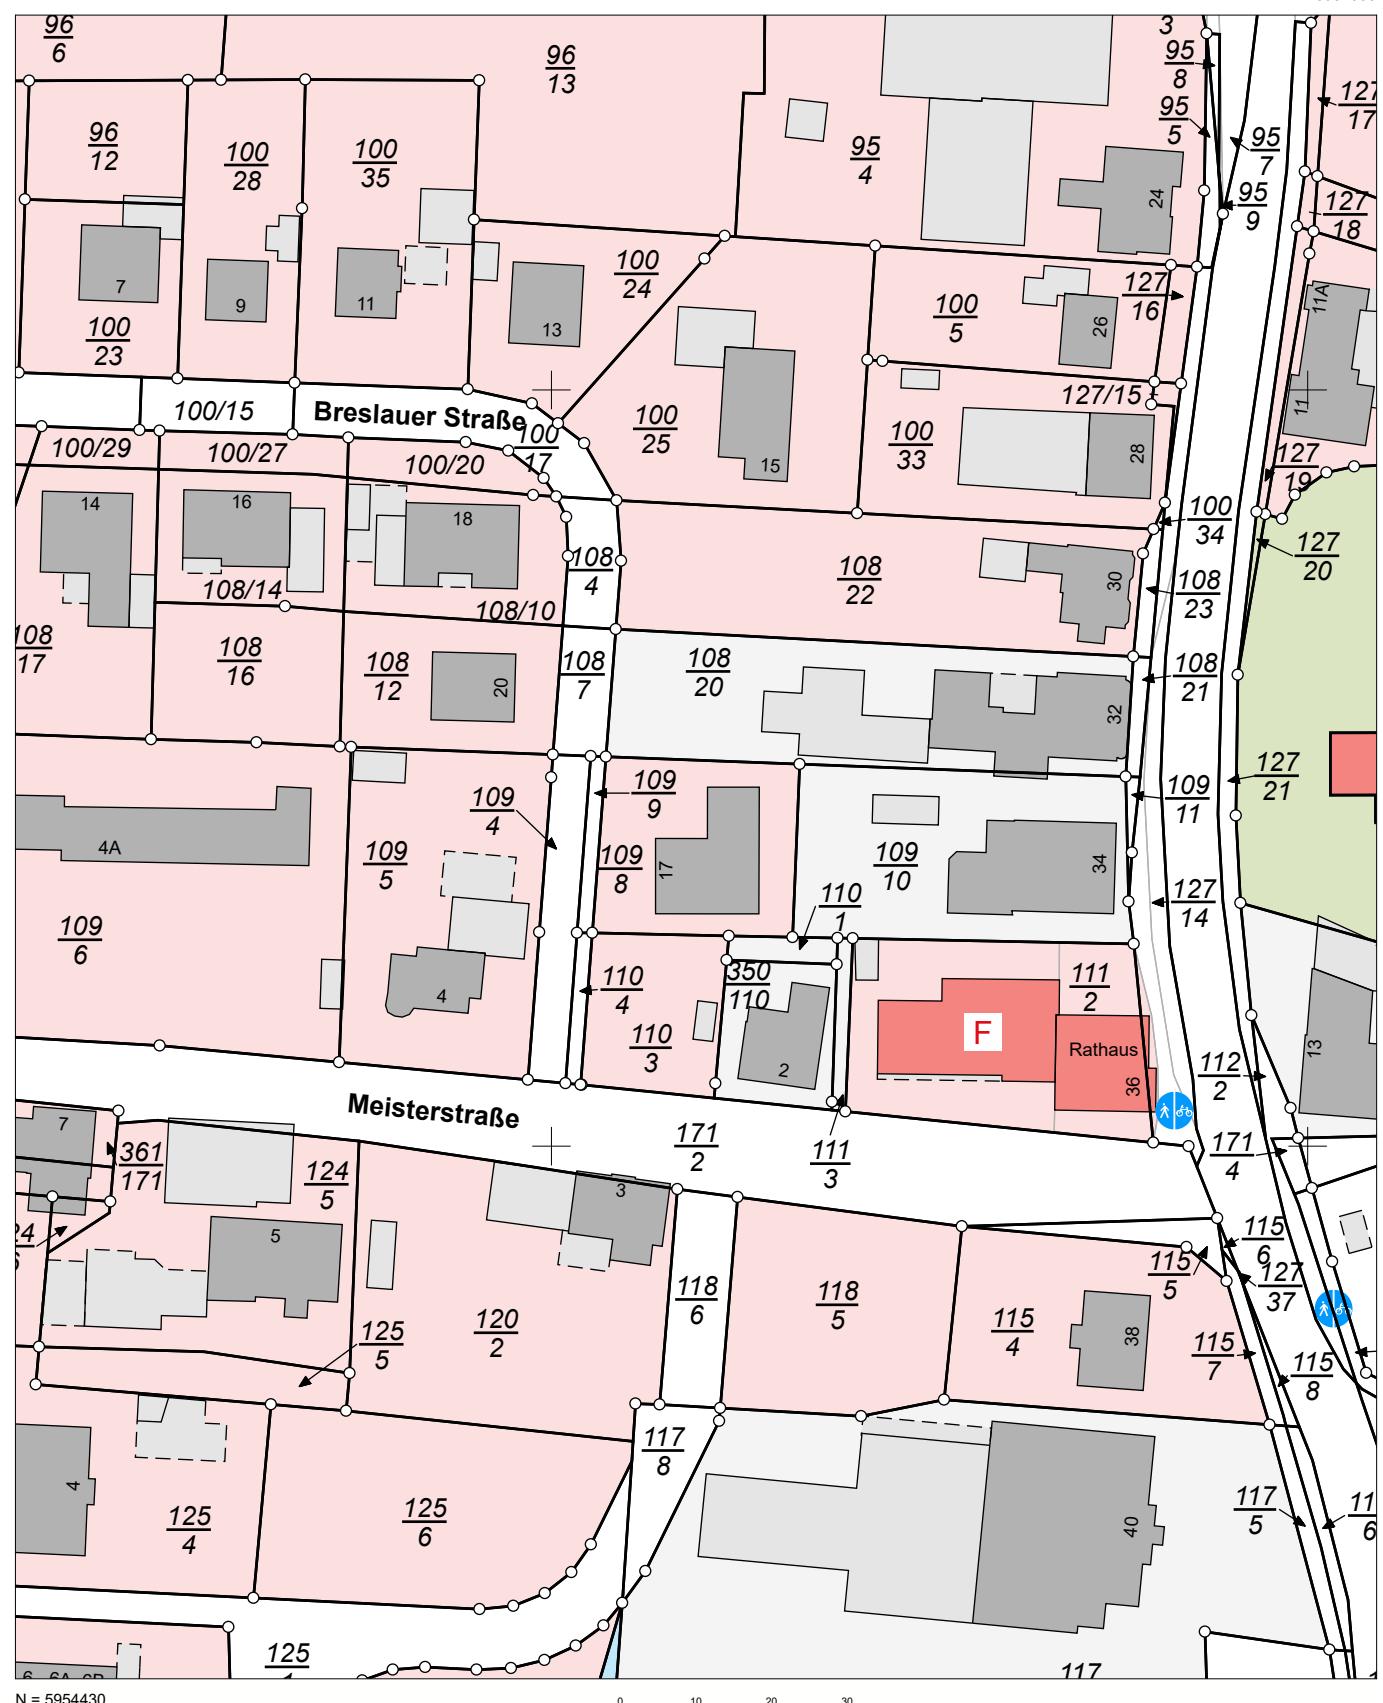

Verantwortlich für den Inhalt:

Verantwortlich für den Inhalt:
Landesamt für Geoinformation und Landesvermessung Niedersachsen
Regionaldirektion Otterndorf - Katasteramt Otterndorf -
Am Großen Specken 7
21762 Otterndorf

Moto

Himmelreich 1
21762 Otterndorf

Zeichen:

Bei einer Verwertung für nichteigene oder wirtschaftliche Zwecke oder einer öffentlichen Wiedergabe sind die Allgemeinen Geschäfts- und Nutzungsbedingungen (AGNB) zu beachten; ggf. sind erforderliche Nutzungsrechte über einen zusätzlich mit der für den Inhalt verantwortlichen Behörde abzuschließenden Nutzungsvertrag zu erwerben.