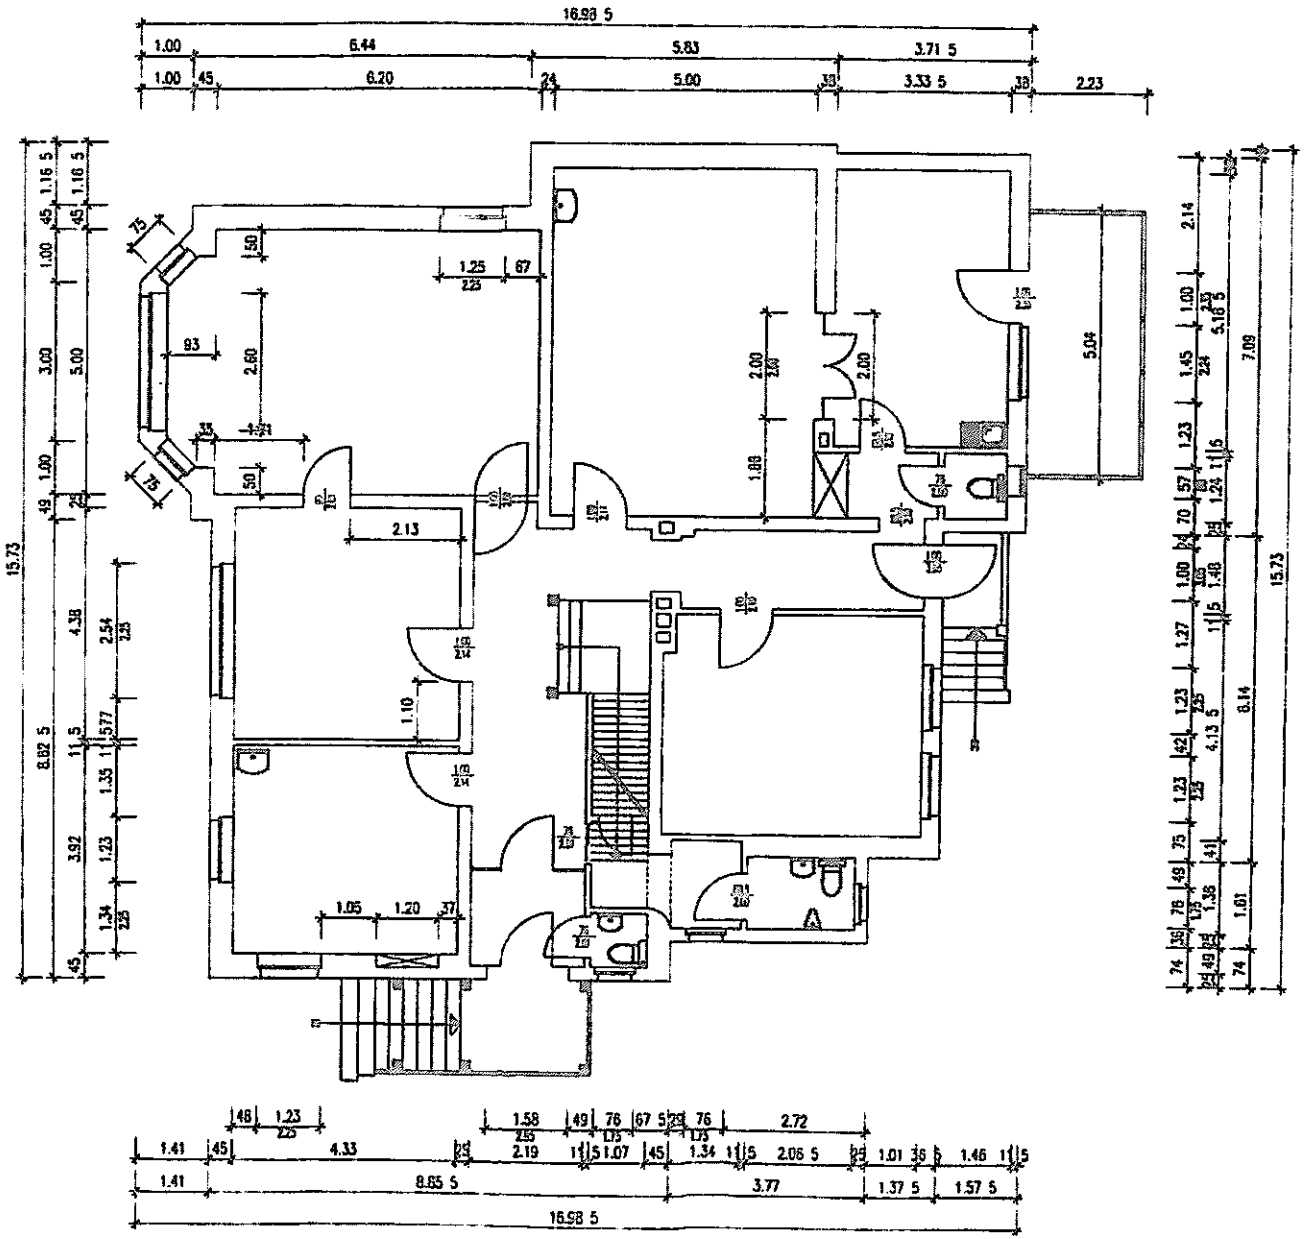

Datum/Name	Vermerk	Index
		05
		04
		03
		02
		01
		00

BESTAND

Bestand am

19.02.1998

WE-1576

Wirtschaftseinheitsnummer

Amtsgericht Bünde

Wirtschaftseinheit / Liegenschaftsbezeichnung

GE0002

Objekt-/Bauwerks-/Gebäude-Nr

Nebengebäude

Objekt-/Bauwerks-/Gebäudebezeichnung

Planbezeichnung/Darstellung

Grundriss Erdgeschoss

Bauteil / Teilbl.

Geschoss / Anlage	EG
Plantyp	Grundriss
Planart	Bestand
Fachbereich	(A) Hochbau
Gezeichnet	Maßstab 1:100
Model Name	XA_EG.dwg
Layout Name	XA_EG_M100_A3
Plottertabelle	NRW_SW-100.stb
Blattgröße	A3 (297 x 420 mm)
Datum	07 Mai 2010 11:03
Dateiname	XA_EG_100