


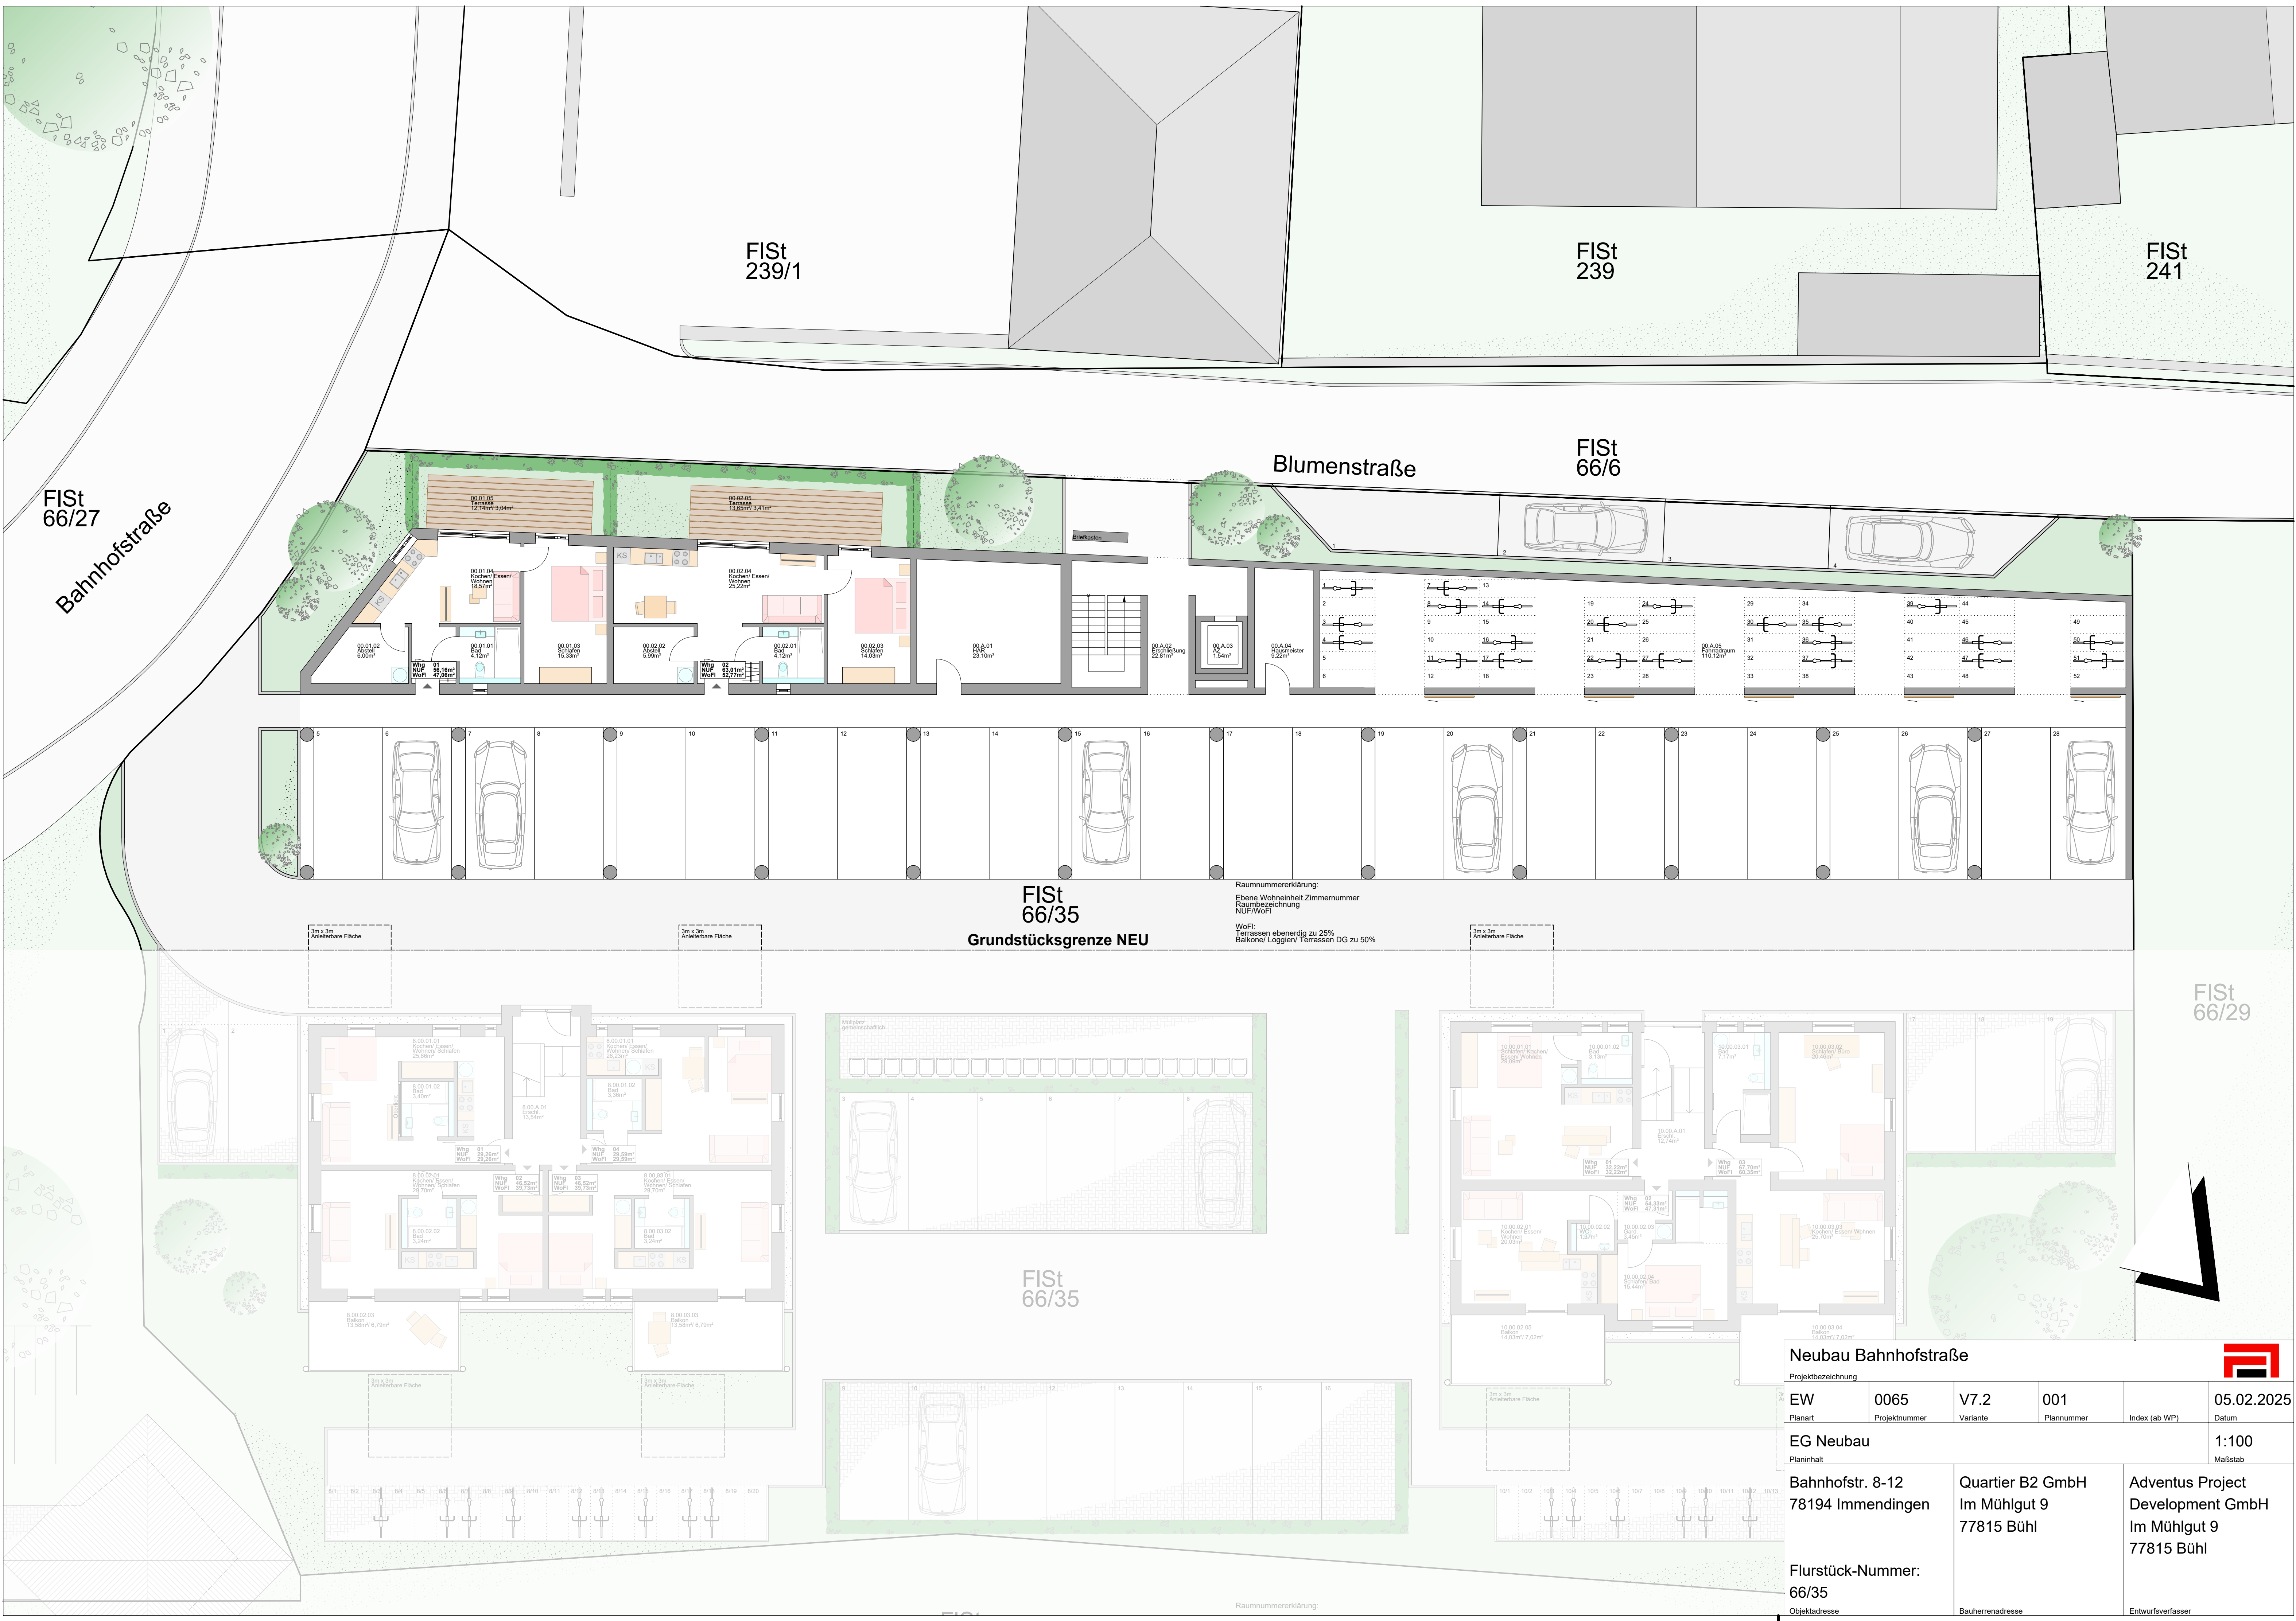

Neubau Bahnhofstraße					
Projektbezeichnung					
EW	0065	V7.2	001		05.02.2025
Planart	Projektnummer	Variante	Plannummer	Index (ab WP)	Datum
EG Neubau					1:100
Planinhalt					Maßstab
Bahnhofstr. 8-12 78194 Immendingen		Quartier B2 GmbH Im Mühlgut 9 77815 Bühl		Adventus Project Development GmbH Im Mühlgut 9 77815 Bühl	
Flurstück-Nummer: 66/35		Bauherrenadresse		Entwurfsverfasser	
Objektadresse					