
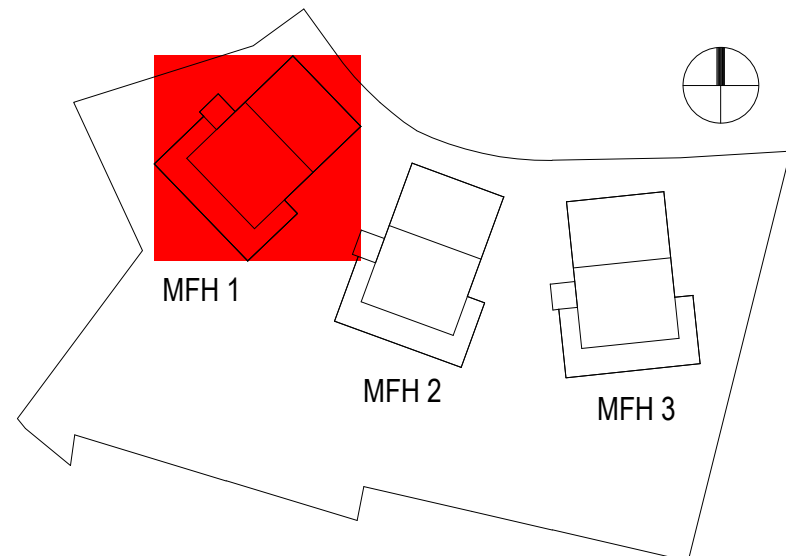


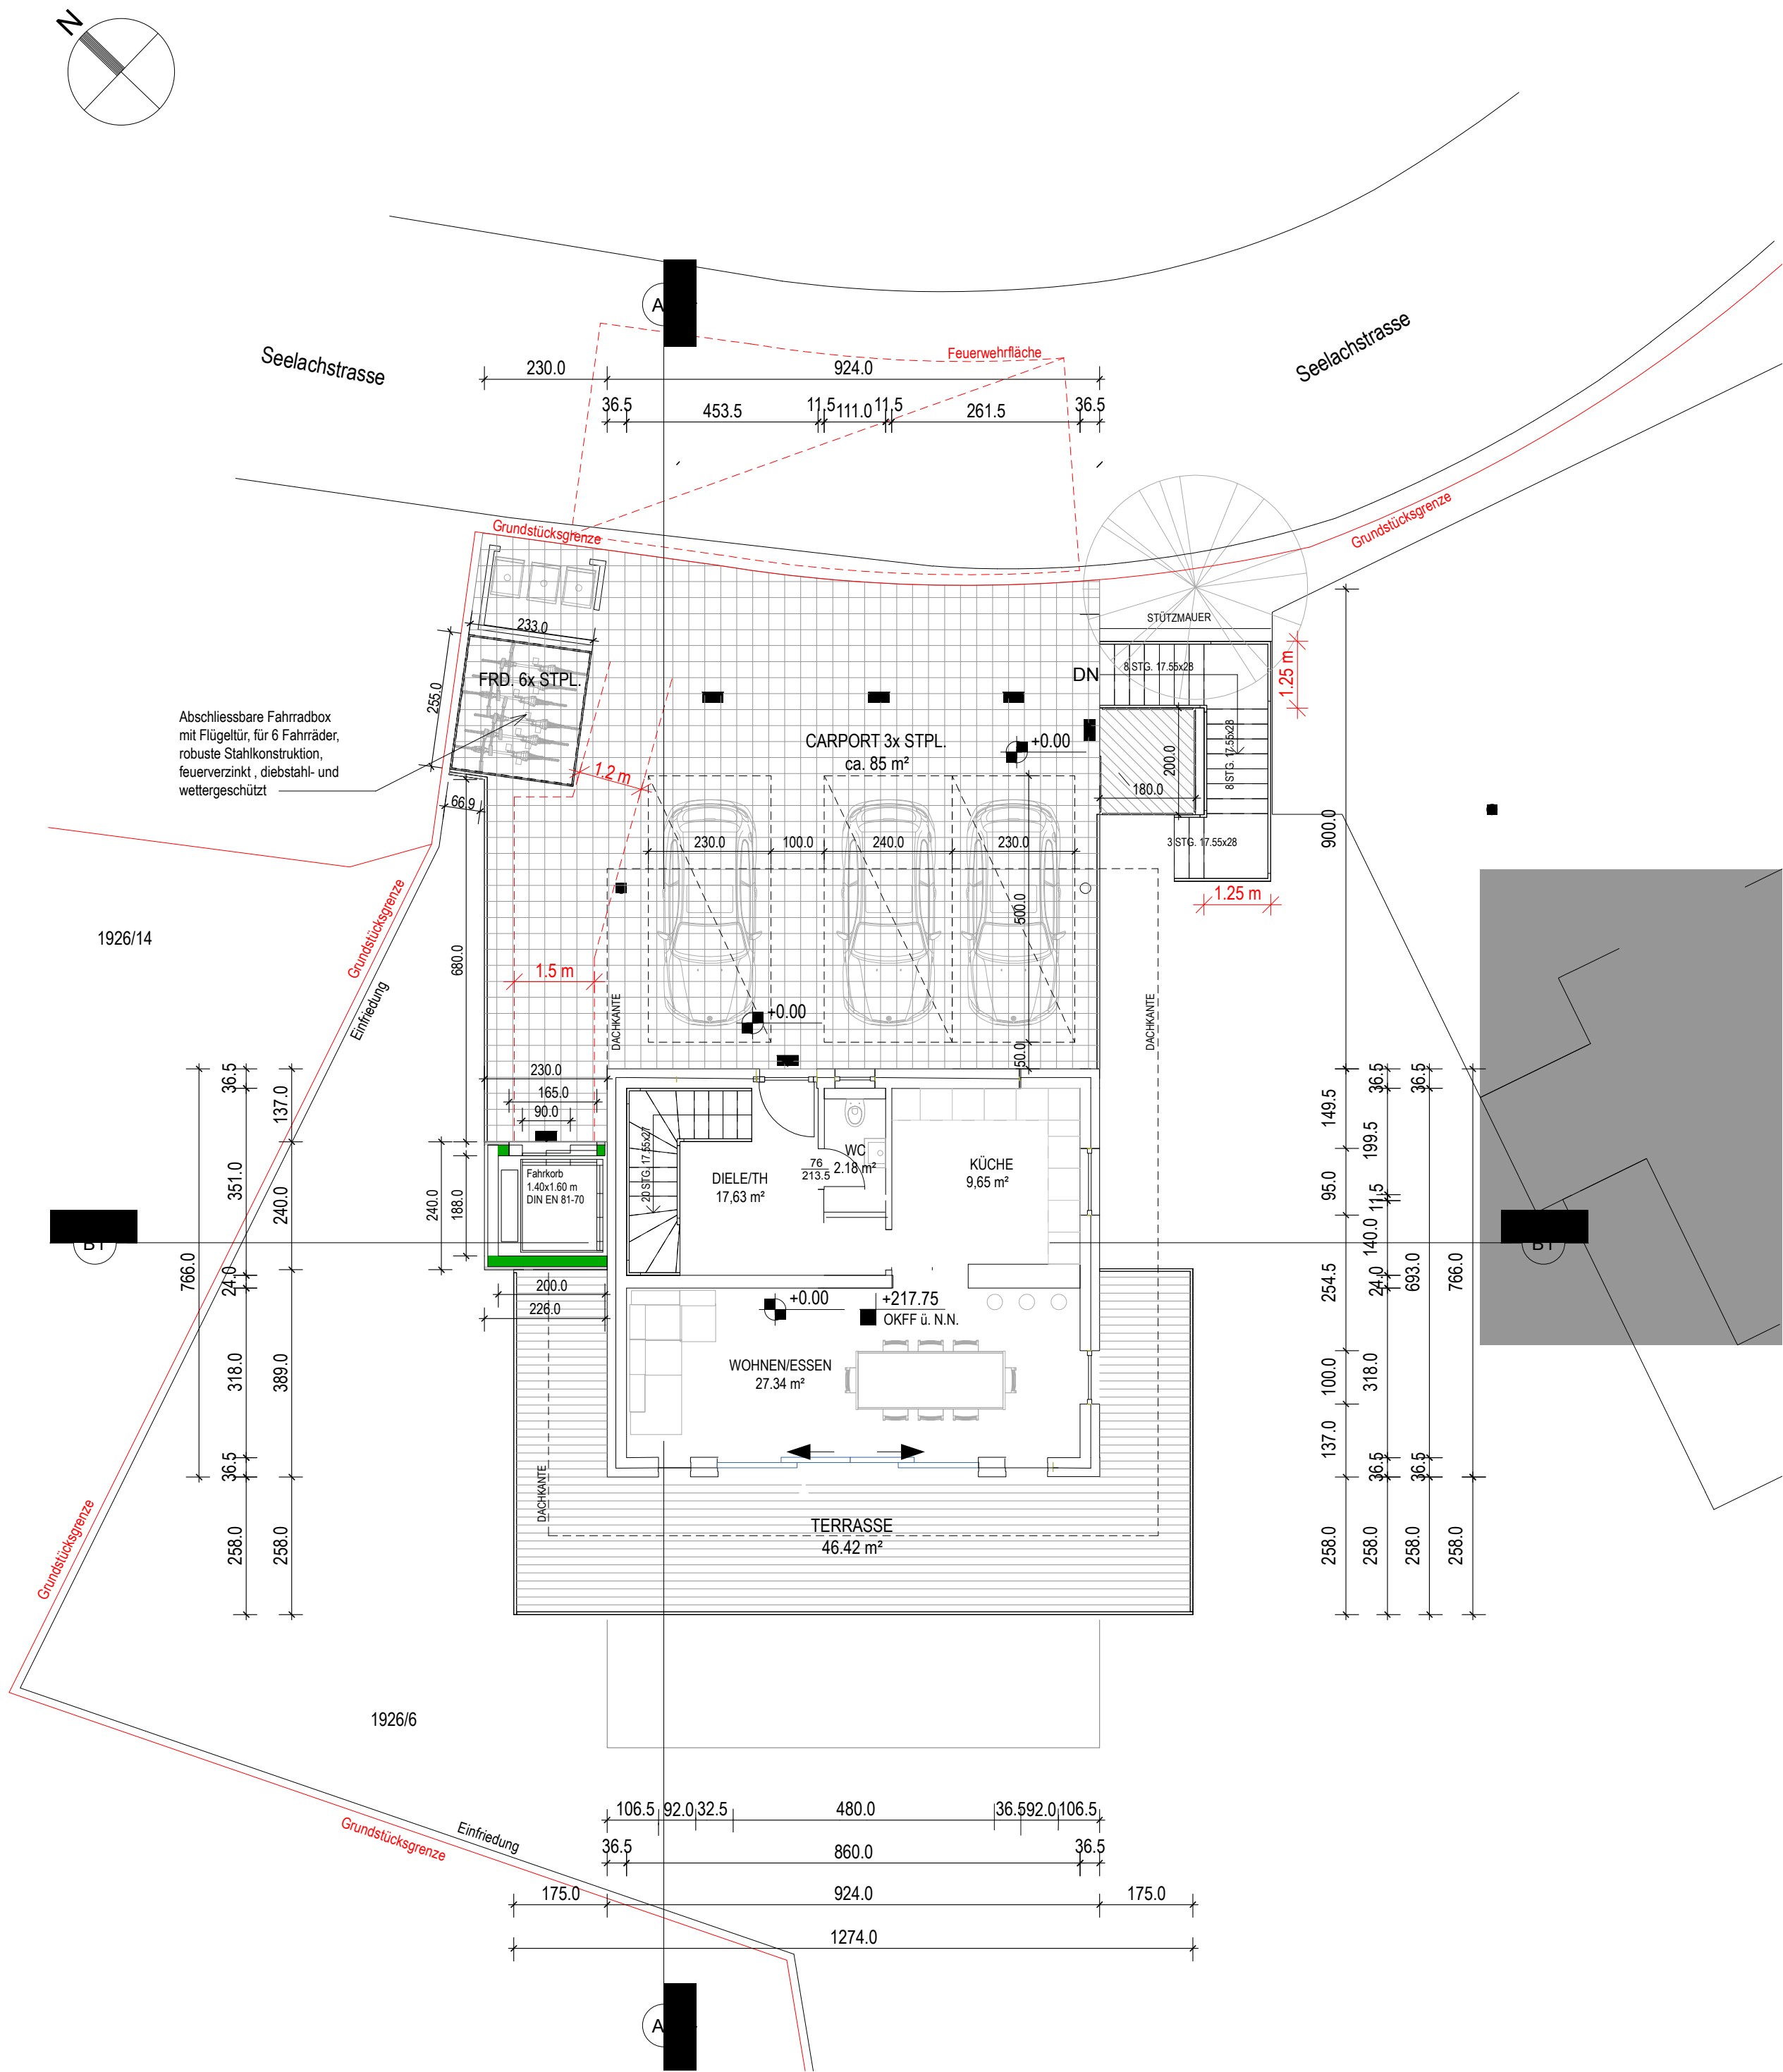

LEGENDE:

- NEUBAU BETON
- NEUBAU
- ABRISS

Index	Datum	Änderung
2	07.03.2022	Anpassung Breite Hauszugang und PKW-Stellplätze
1	25.01.2022	Änderungen gemäss Nachforderungen FG BO BAD vom 04.01.22 und 19.01.22
0	29.11.2021	Erstellung der Zeichnung

BAUANTRAG

PROJEKT:
Neubau von 3 Mehrfamilienhäusern mit insgesamt 9 Wohneinheiten und 9 Stellplätzen
Seelachstrasse 16f/16g/16h, 76534 Baden-Baden / BW

BAUHERR:
ELBSTRAND Projektgesellschaft UG
Herrn Frank Ahlring
Feldbrunnenstrasse 43, 20148 Hamburg

HAUS: MFH 1

PLAN:
GRUNDRISS - EBENE 0.0

PLAN-NR:	H1_001.2_BA.BAD	MASSSTAB:	1:100
GEZ.:	PT	BLATTGRÖSSE:	A2
DATUM:	31.01.2022		

ARCHITEKT:
DIPL.-ING. PETAR TCHORDOV
98 BULGARIA BLVD., ENT. D, FL. 3, OFFICE 6/G
1680 SOFIA / BULGARIA
www.greenpointarch.com
+359 (0) 884 525 027