

# Auszug aus dem Liegenschaftskataster

Liegenschaftskarte 1:1000

Erstellt am 20.06.2025


Flurstück: 96/9  
Flur: 14  
Gemarkung: Esingen

Gemeinde: Tornesch  
Kreis: Pinneberg

Landesamt für  
Vermessung und Geoinformation  
Schleswig-Holstein



Erteilende Stelle: Katasteramt  
Langelohe 65 b  
25337 Elmshorn  
Telefon: 04121 57998-0  
E-Mail: Poststelle-Elmshorn@LVermGeo.landsh.de

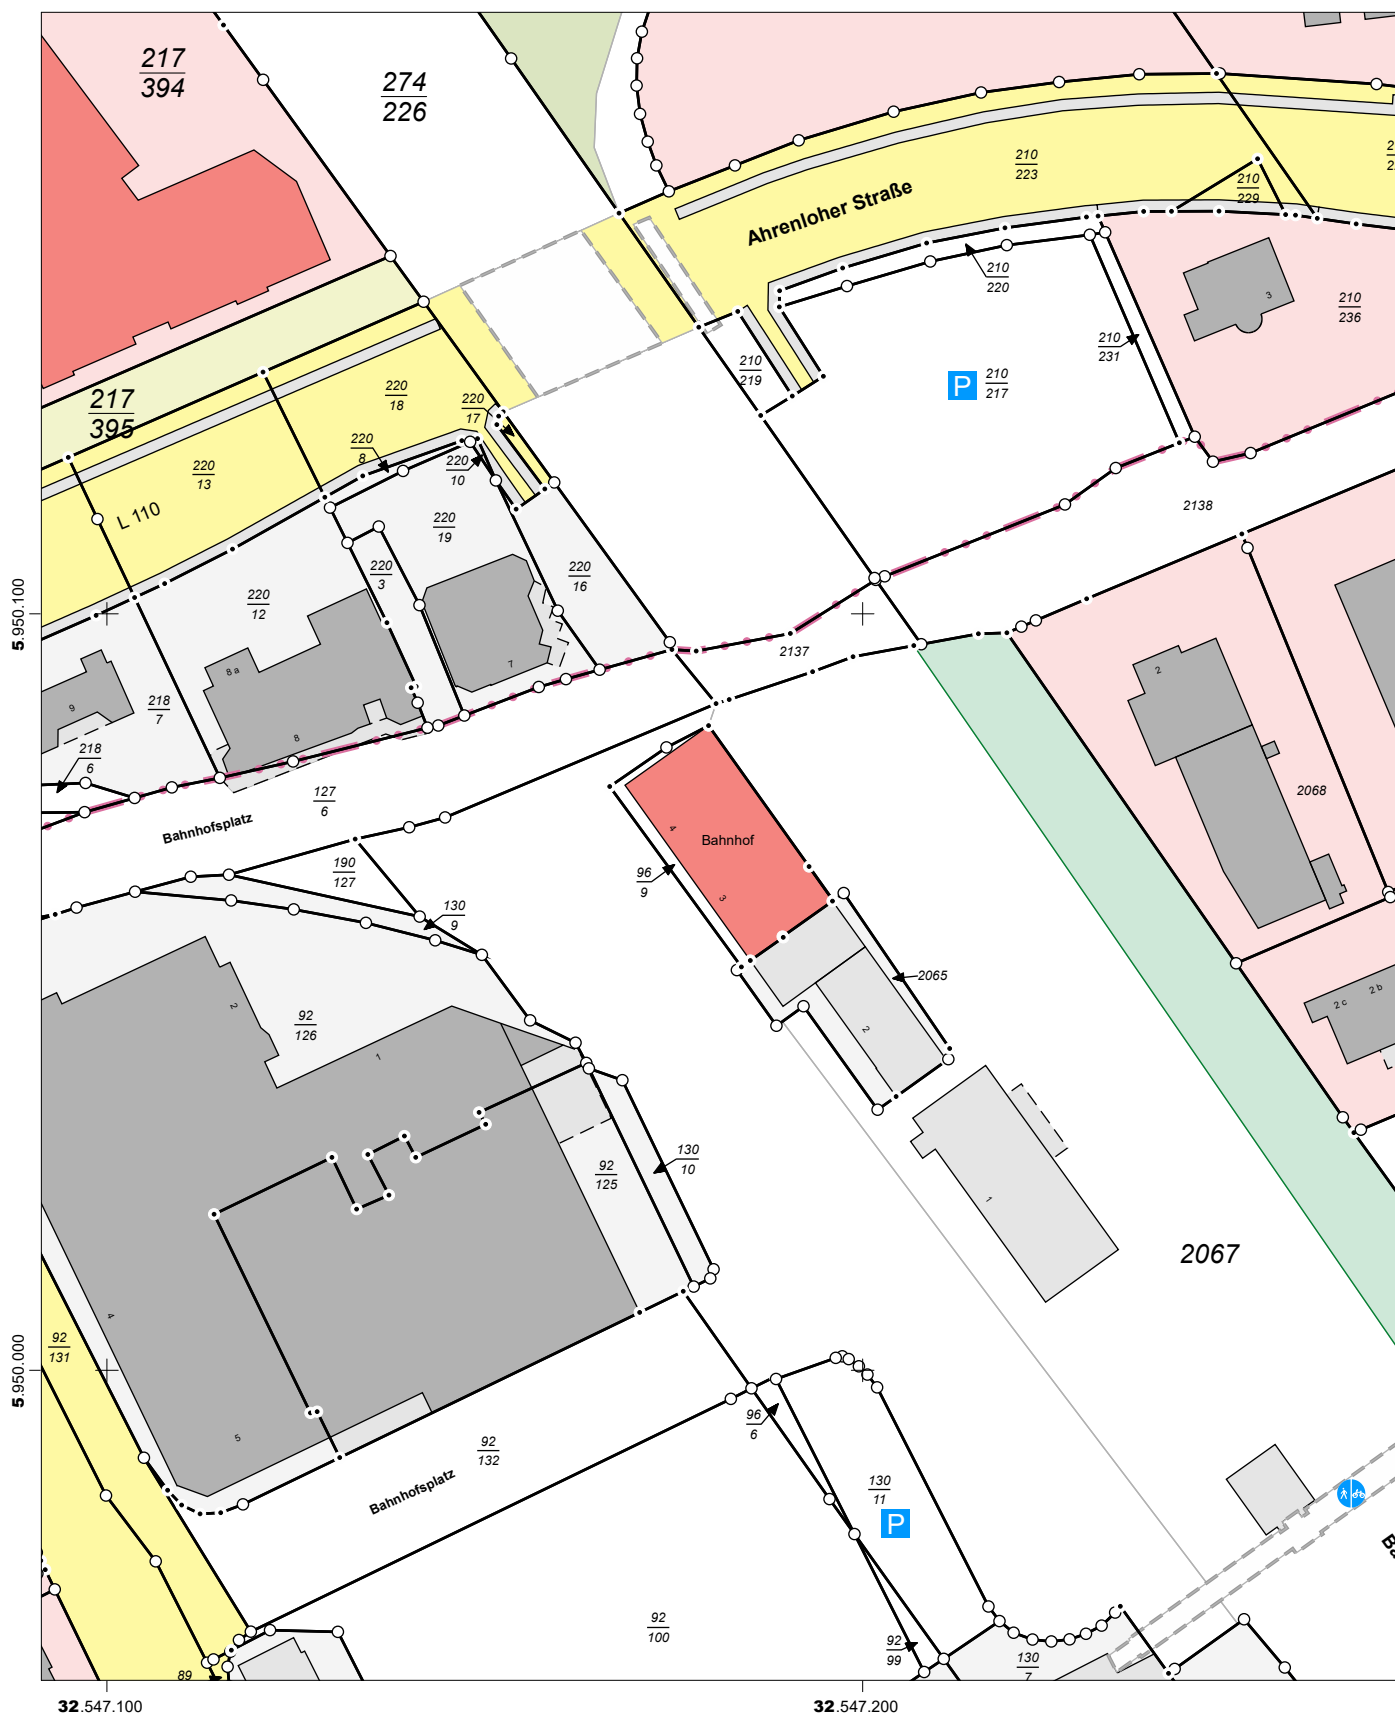

Maßstab: 1:1000 0 10 20 30 Meter

Für den Maßstab dieses Auszugs aus dem Liegenschaftskataster ist der ausgedruckte Maßstabsbalken maßgebend.  
Dieser Auszug ist maschinell erstellt und wird nicht unterschrieben. Vervielfältigung, Umarbeitung, Veröffentlichung und Weitergabe an Dritte nur mit Zustimmung des Landesamtes für Vermessung und Geoinformation Schleswig-Holstein oder zum eigenen Gebrauch (§9 Vermessungs- und Katastergesetz in der jeweils geltenden Fassung).

