


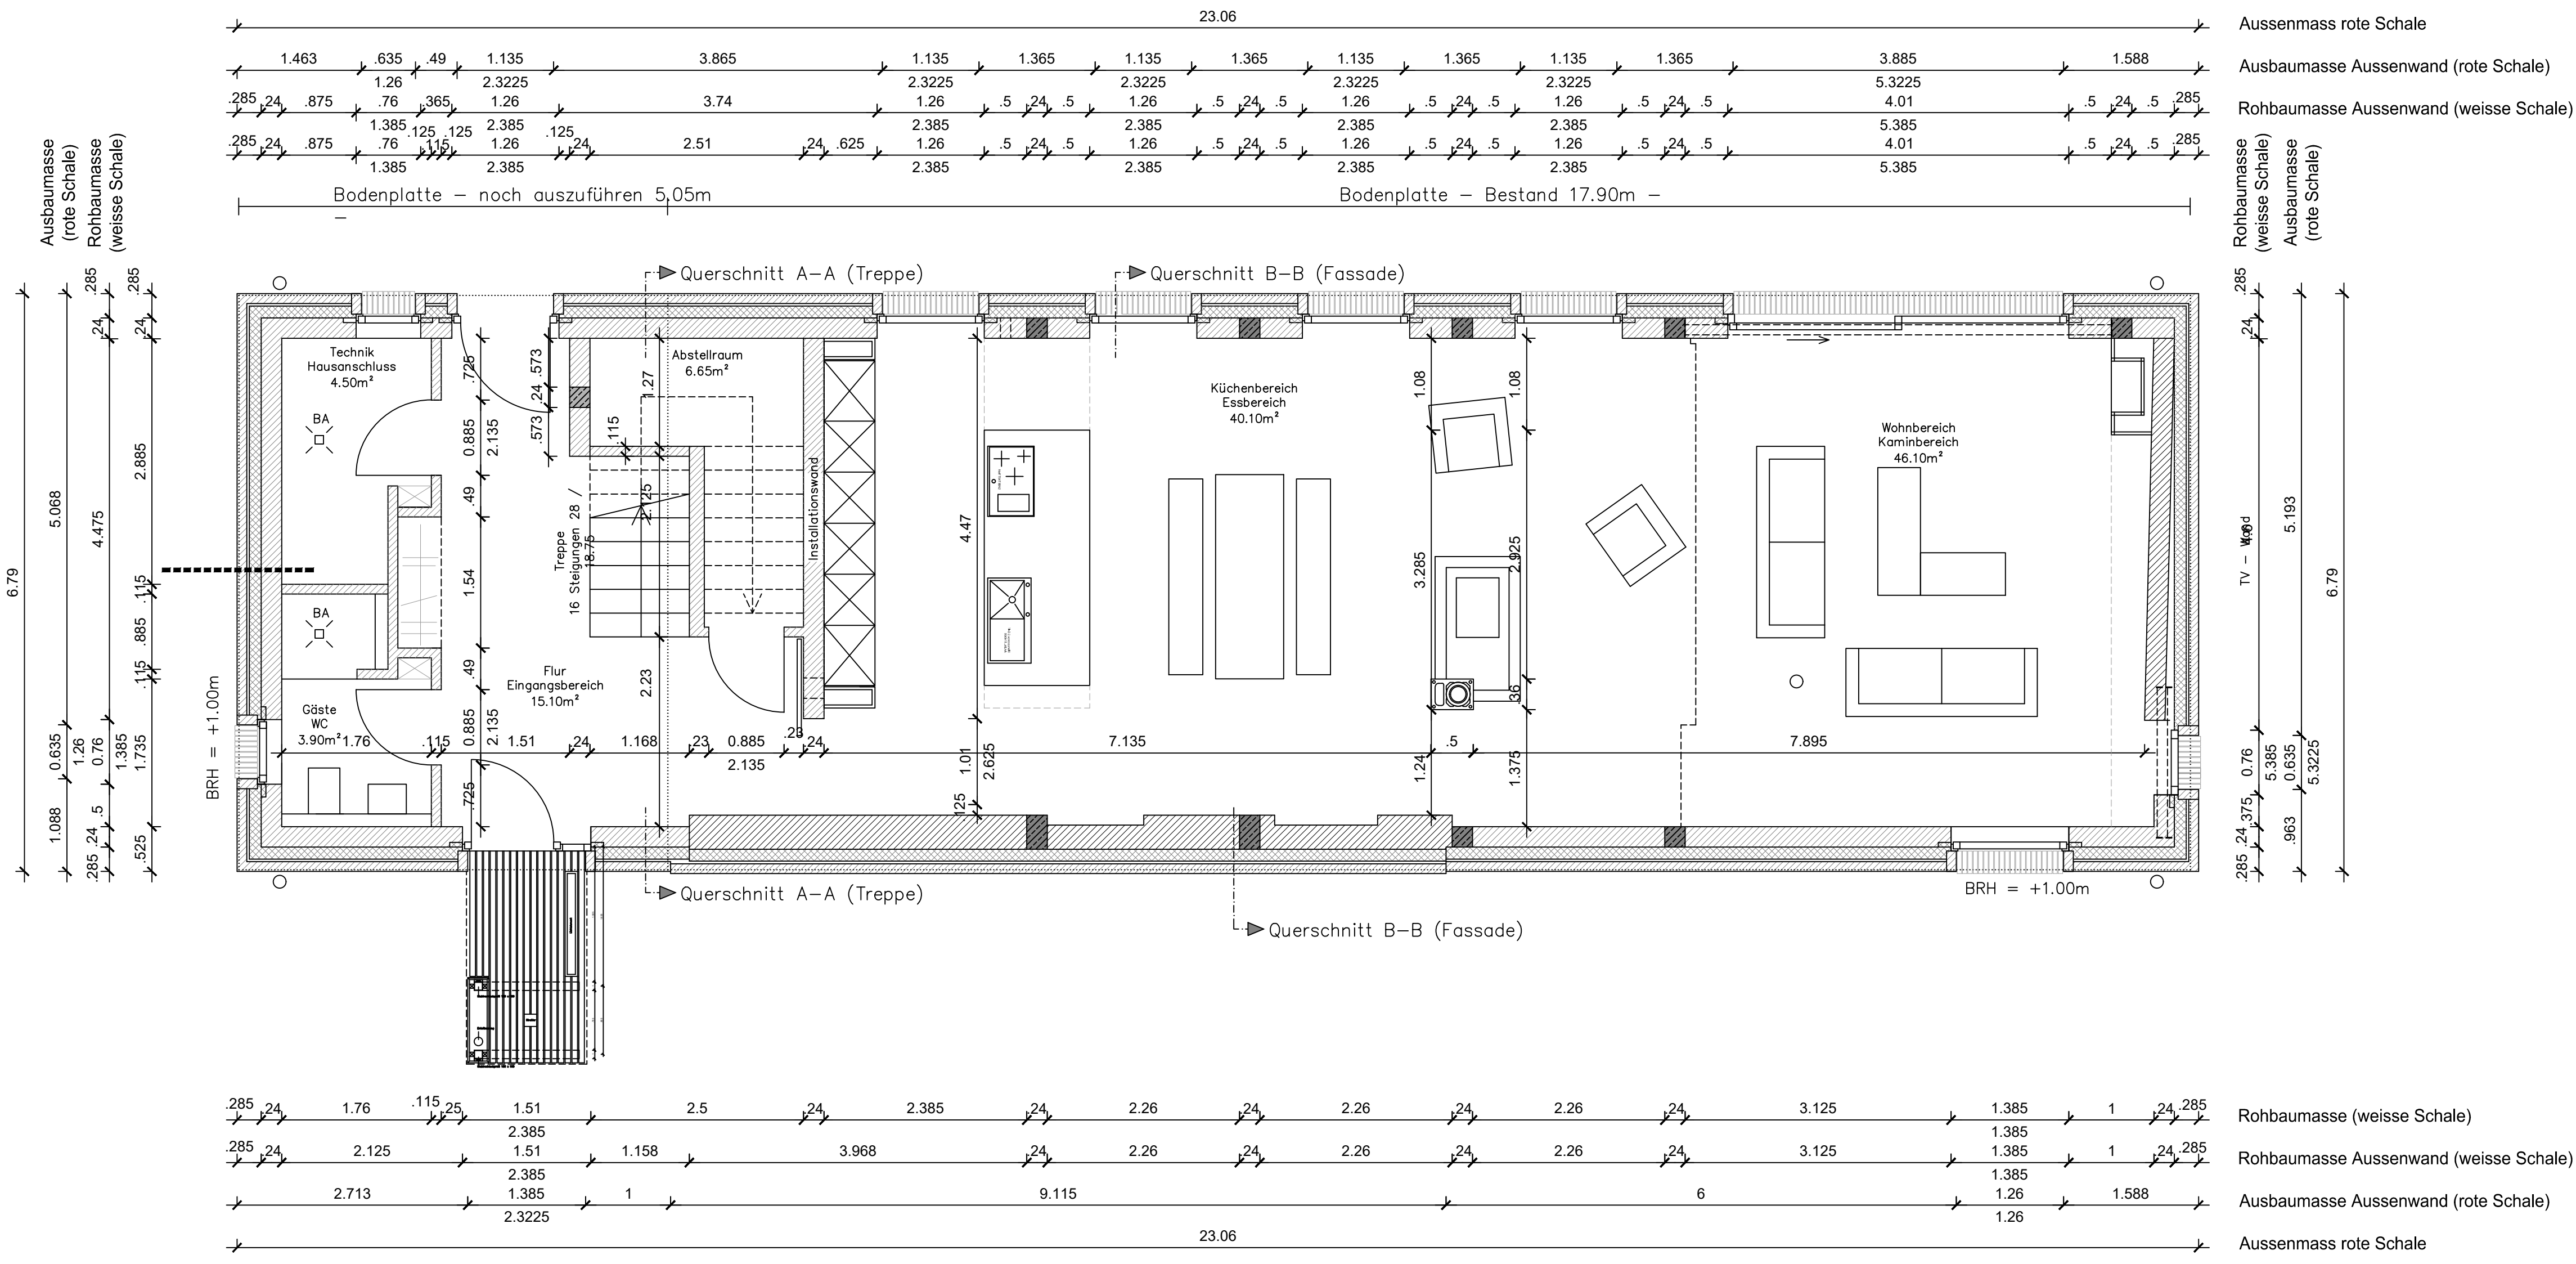

Legende:

- neues Mauerwerk - laut Statik Ausführung in MW12 //IIa
- Stahlbeton - Ausführung laut Statik -
- Dehnungsfuge

UMBAU UND SANIERUNG EINES ZWEIFAMILIENHAUSES
IN EIN EINFAMILIENHAUS
"Haus Kranenburg"

Waldaustrasse 94, 46514 Schermbeck Gahlen

Entwurfsverfasser / Architekt
Dipl.-Ing. Michael Kranenburg (100922 AKNW)
Hardtstrasse 240
46282 Dorsten
FON 0 23 62 / 60 77 17
MAIL Michael.Kranenburg@gmx.de

Bauherrin / Bauherr
Eheleute Rebecca & Michael Kranenburg
Hardtstrasse 240
46282 Dorsten
FON 0 23 62 / 60 77 17

A	Ausführung	GRUNDRISS	Erdgeschoss
MASZSTAB	GEZEICHNET	GRÖSSE	BLATT-NR.
1/50	03.03.2013	-	-