


GENEHMIGT AKTE
 mit Baubescheid
STADT HEIDELBERG
 Amt für Baurecht und Denkmalschutz
 Heidelberg, den 28.05.2018
 Stadt Heidelberg
2016 / 1485 / BABG
 Amt für Baurecht und Denkmalschutz
 19.12.2016

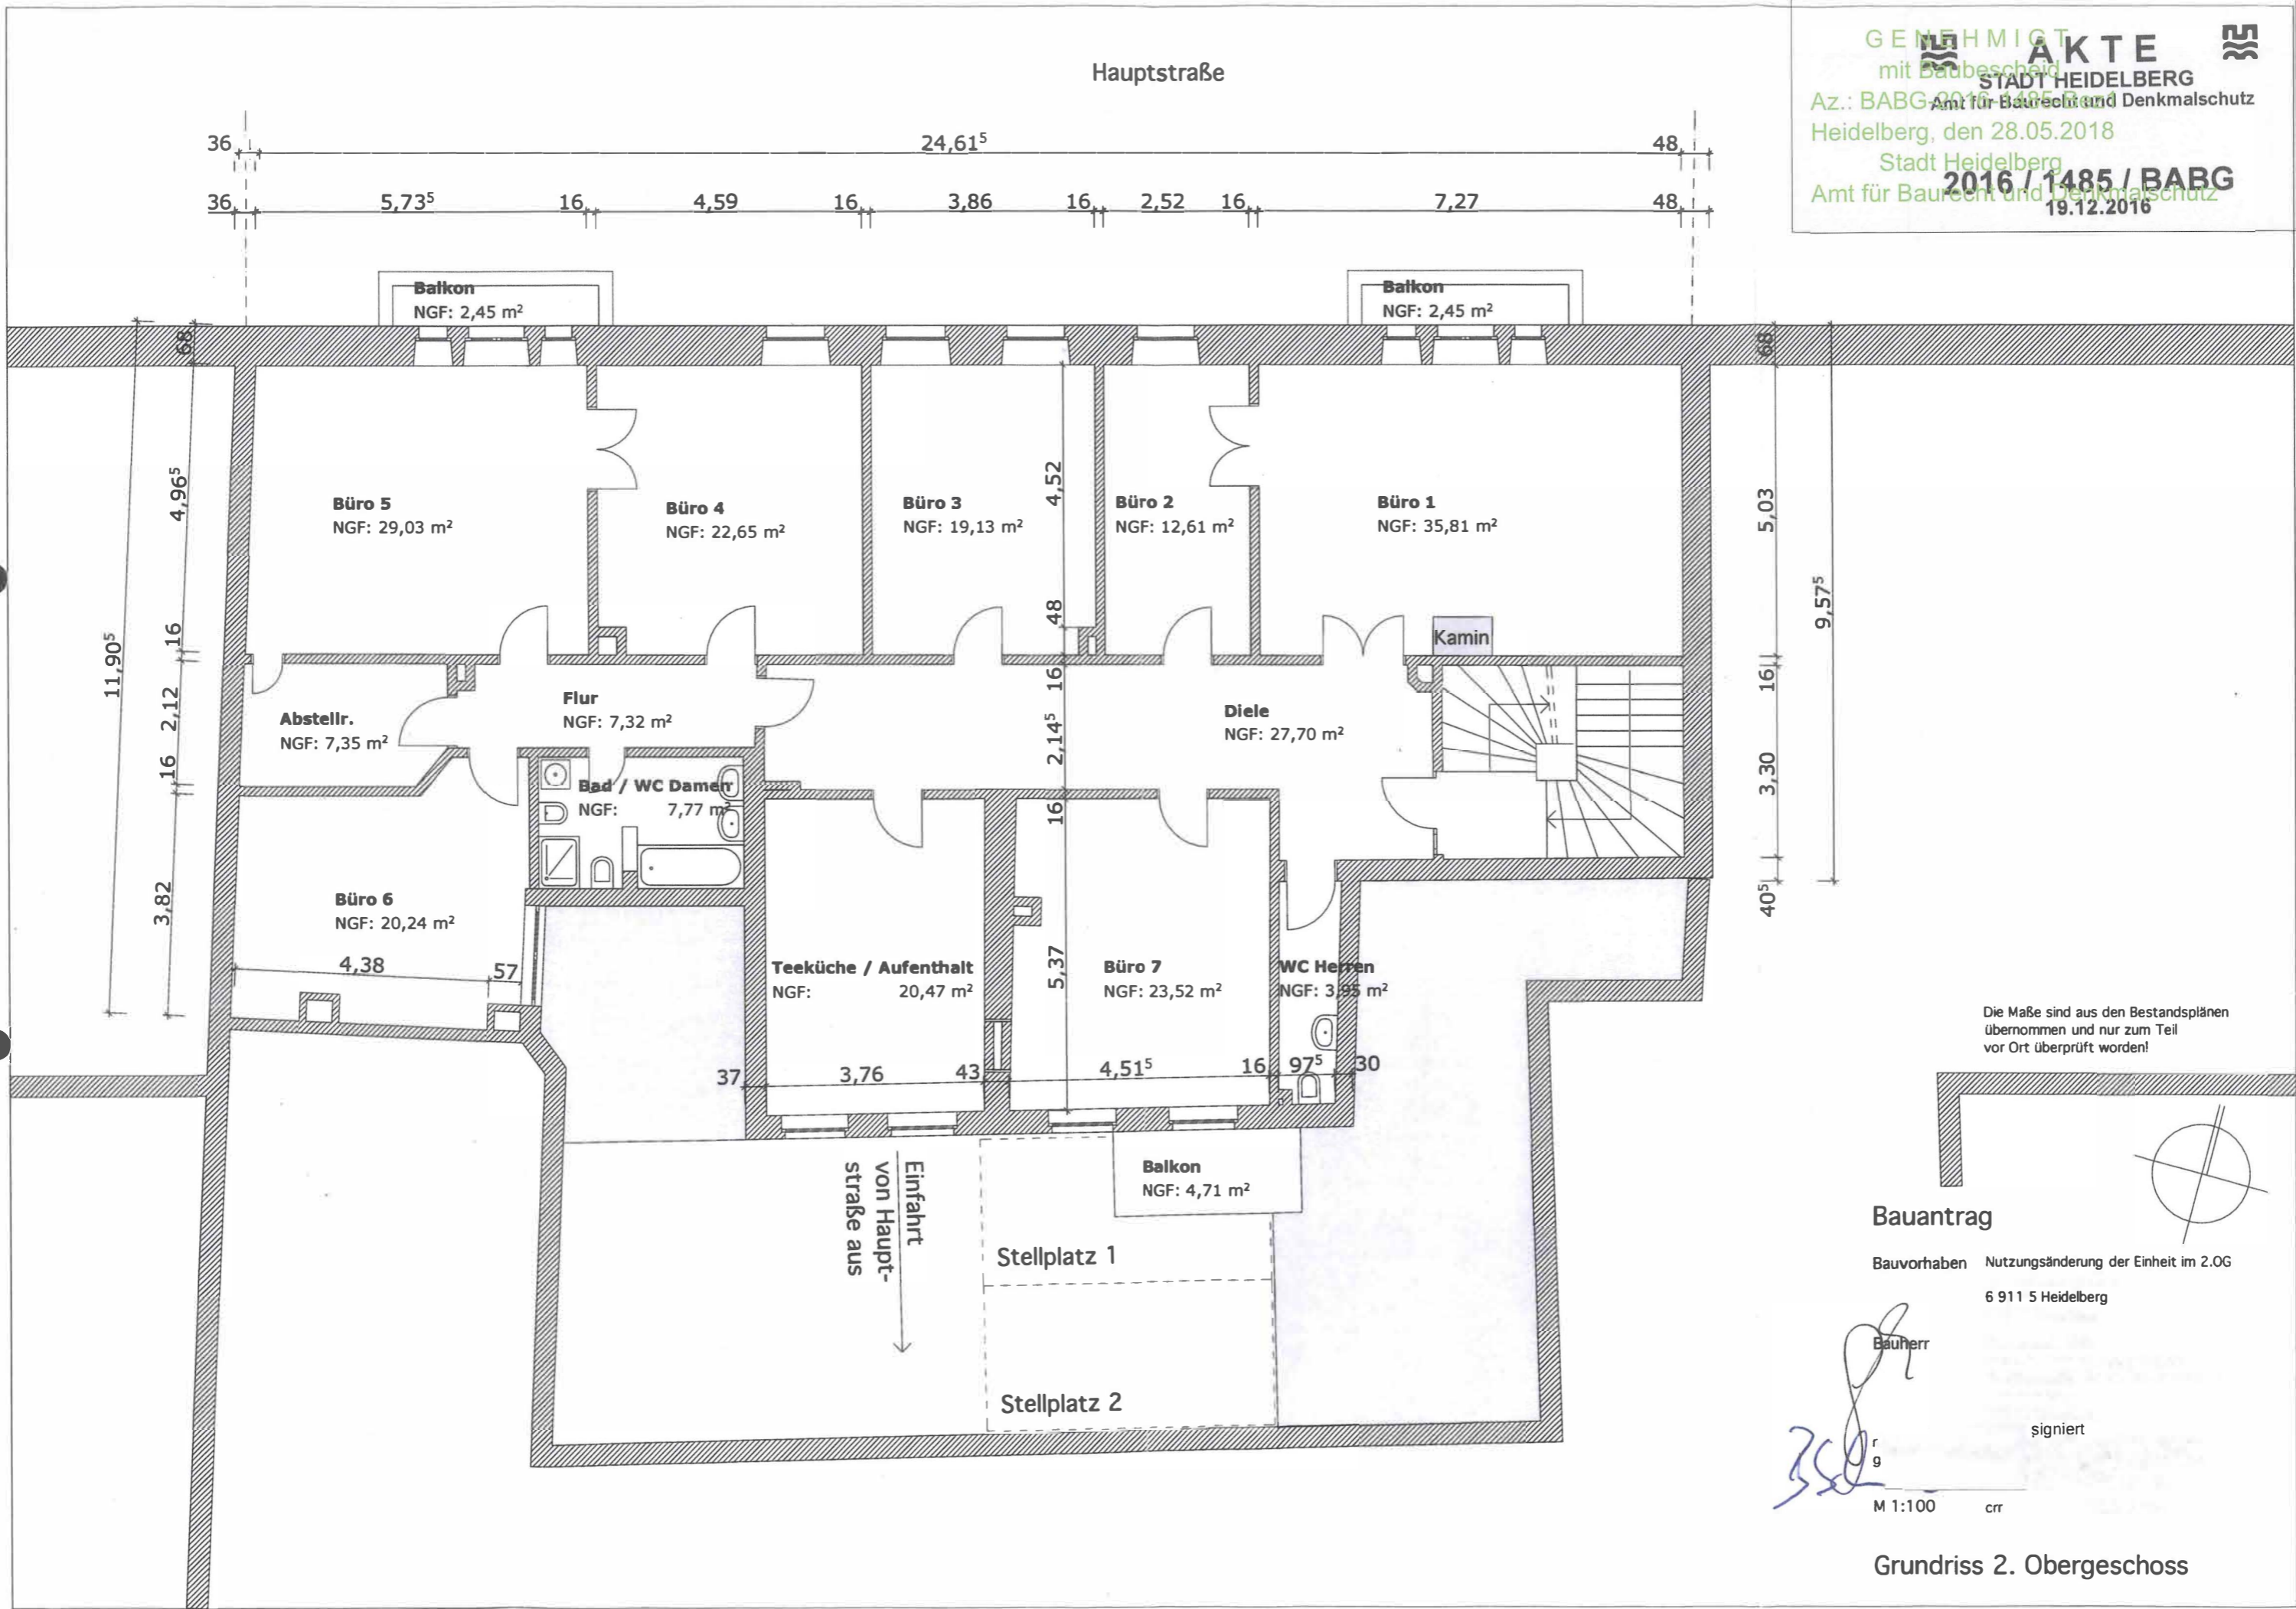

Die Maße sind aus den Bestandsplänen übernommen und nur zum Teil vor Ort überprüft worden!

Bauantrag

Bauvorhaben Nutzungsänderung der Einheit im 2.OG
6 911 5 Heidelberg

Bauherr
 [Signature]
 signiert
 M 1:100 crr

Grundriss 2. Obergeschoss