


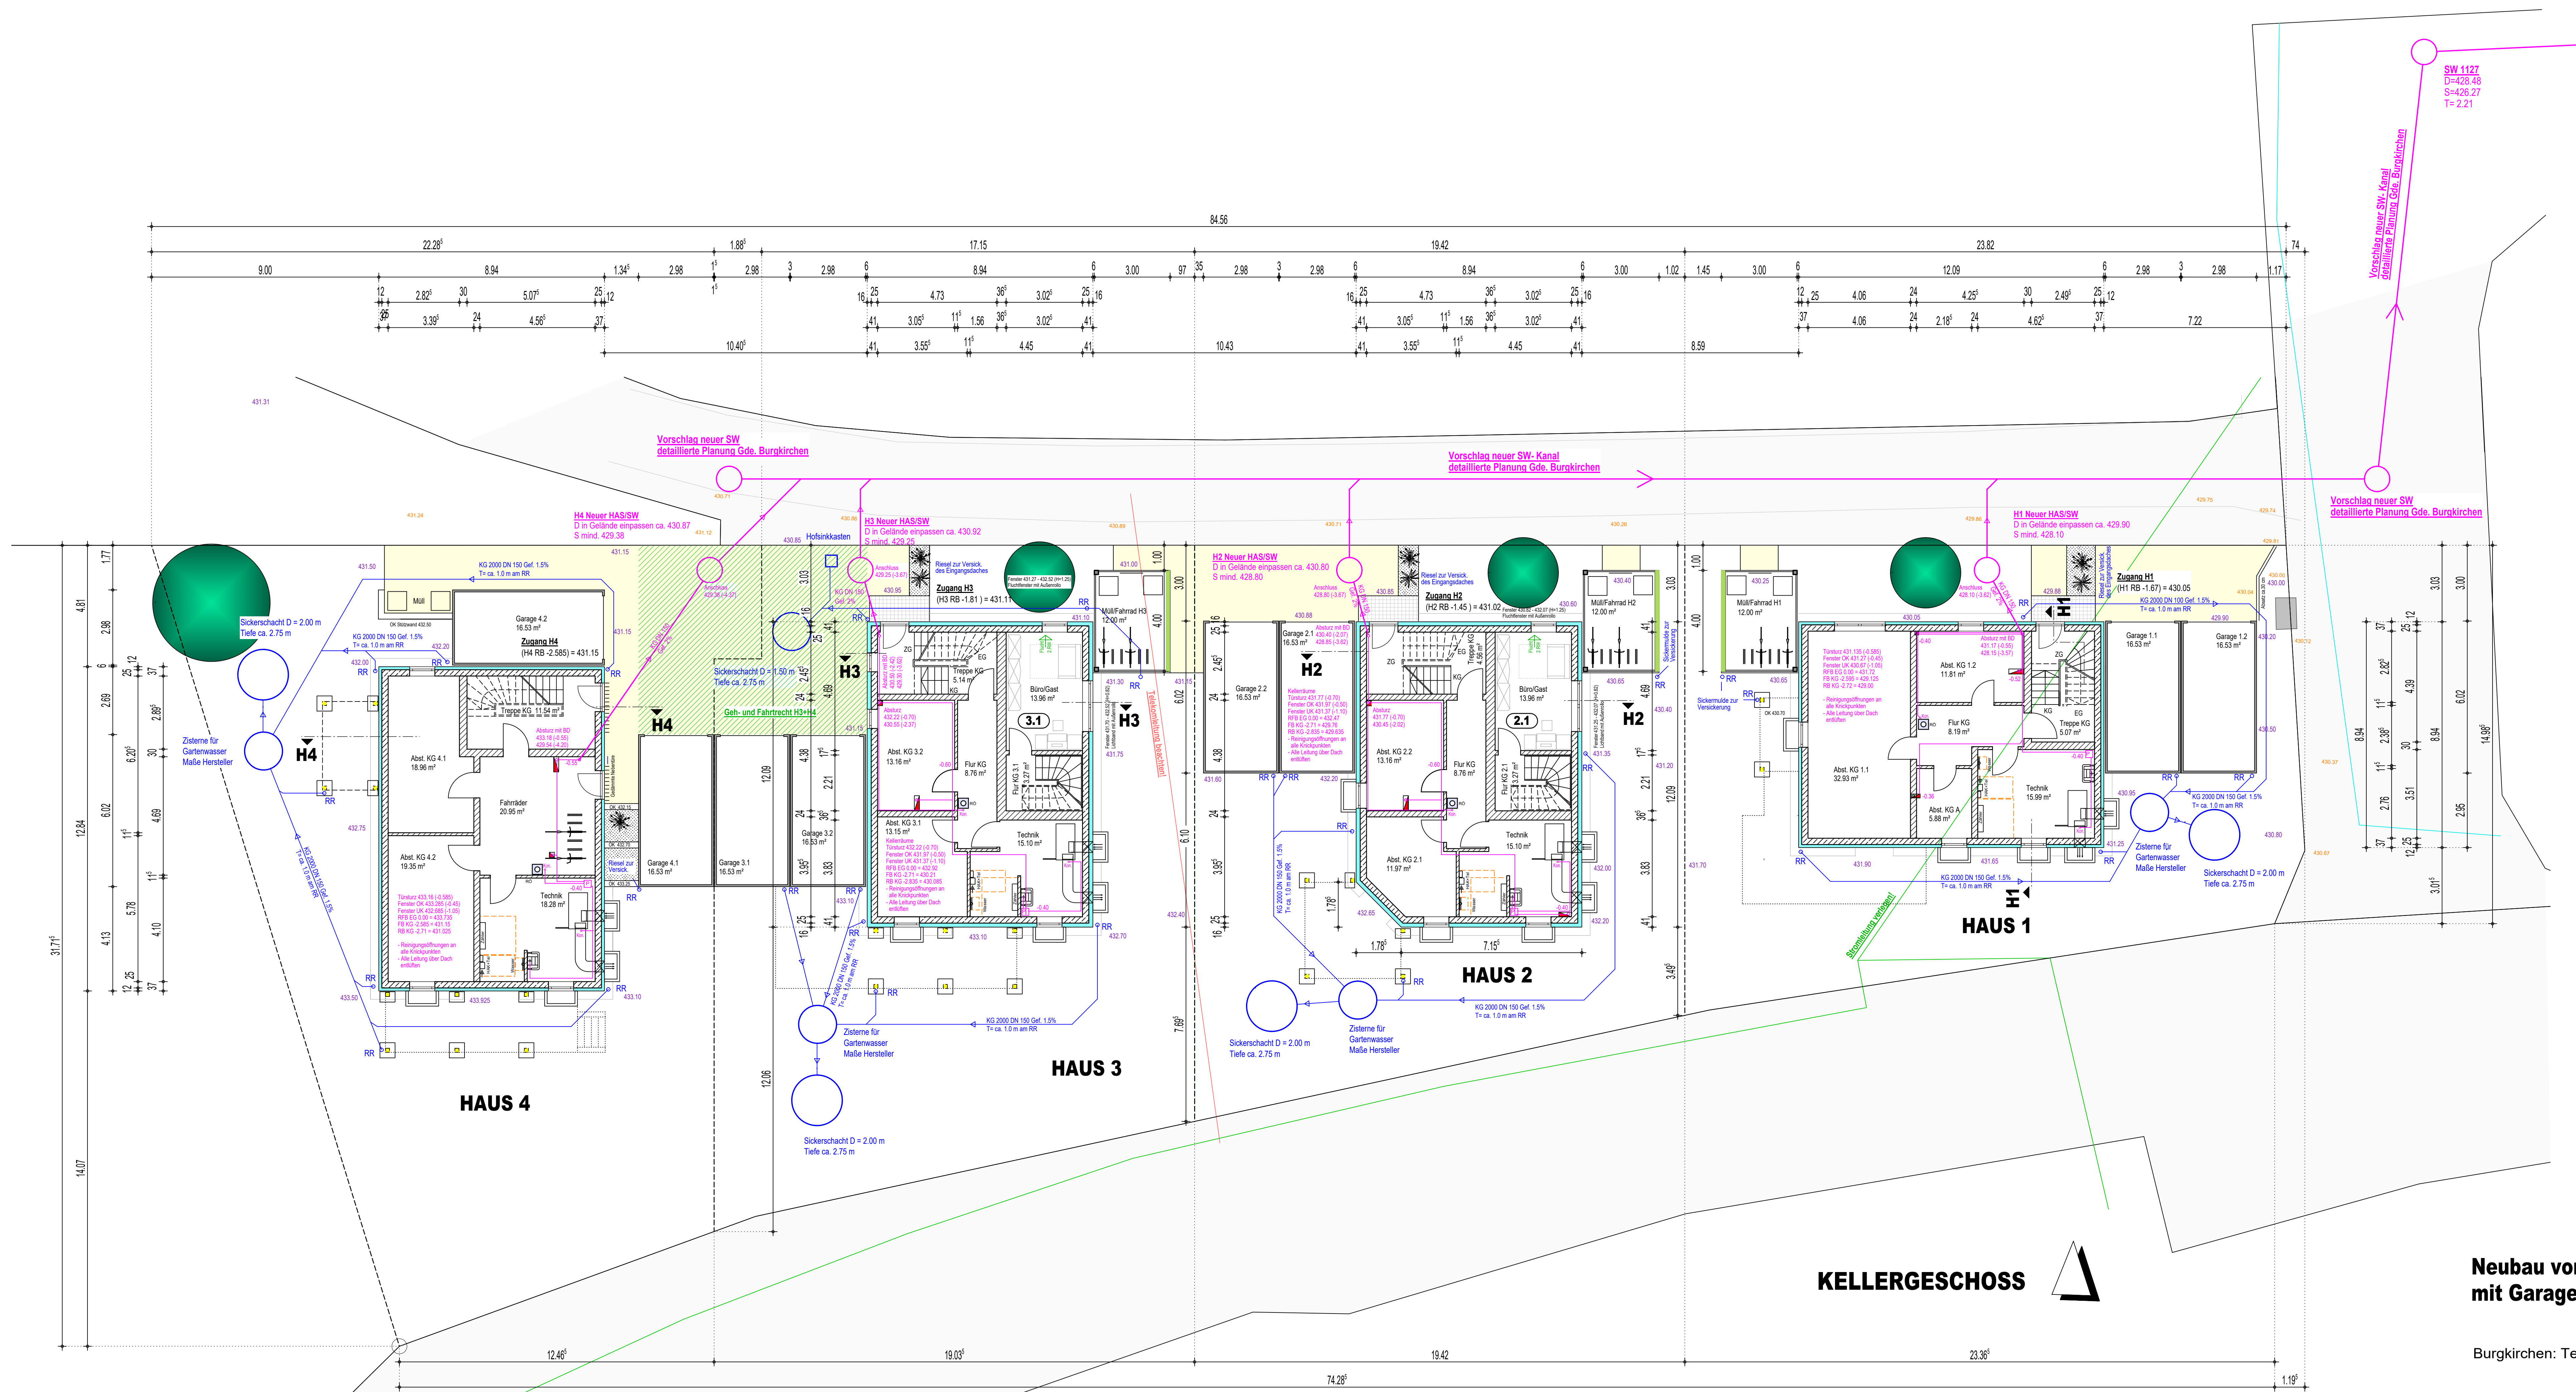

- Zeichenerklärung:**
- Grundstücksteilung
 - 430.67 best. Geländekoten
 - 432.20 neue Geländekoten
 - Sickerfähige Pflasterung
 - Geh- und Fahrrecht
 - zu pflanzende Bäume (Lage evtl. abweichend)
 - Abwasserkanal
 - best. Wasserleitungen
 - best. Telekomleitung
 - best. Stromleitung

Entwässerung
Darstellung Entwässerung schematisch:
90° Darstellung ist mit entsprechenden
Bögen auszuführen

Entwässerung
Für die Dimensionierung der Regenentwässerung
ist das Konzept "Einleitung Regenwasser" vom
Ing.-Büro Raunecker GmbH zu beachten.

Achtung:
Die Regenentwässerung ist komplett mit dichten
Rohren auszuführen!

KELLERGEOSCHOSS

Neubau von 4 Zweifamilienhäusern mit Garagen und Nebengebäuden

Burgkirchen: Teilfläche Fl.St. 44 Gem. Gufftham

GRUNDRISS KELLERGEOSCHOSS M 1:100

Bauherr:
MBG-Wohnen GmbH & Co.KG
Stötthamer Straße 22
83339 Chieming

Nachbarn

Fl.Nr.: 1185 + 688 Josef Gaisberger, Margarethenberg 12 1/2, 84508 Burgkirchen

Entwurfsverfasserin:
ARCH. UTE WEILER-HEYERS
WIESENLEITE 14B, 83308 TROSTBERG
TEL 08621/63446 FAX 08621/64194

Trostberg, im Oktober 2022

H/B = 841 / 1189 (1,00m) Austausch 28. Februar 2013