




Vermessungs- und Katasterverwaltung Niedersachsen

Gemeinde: Bad Essen
Gemarkung: Wehrendorf
Flur: 3 Flurstück: 257

Liegenschaftsgrafik 1:500

Erstellt am: 17.05.2024

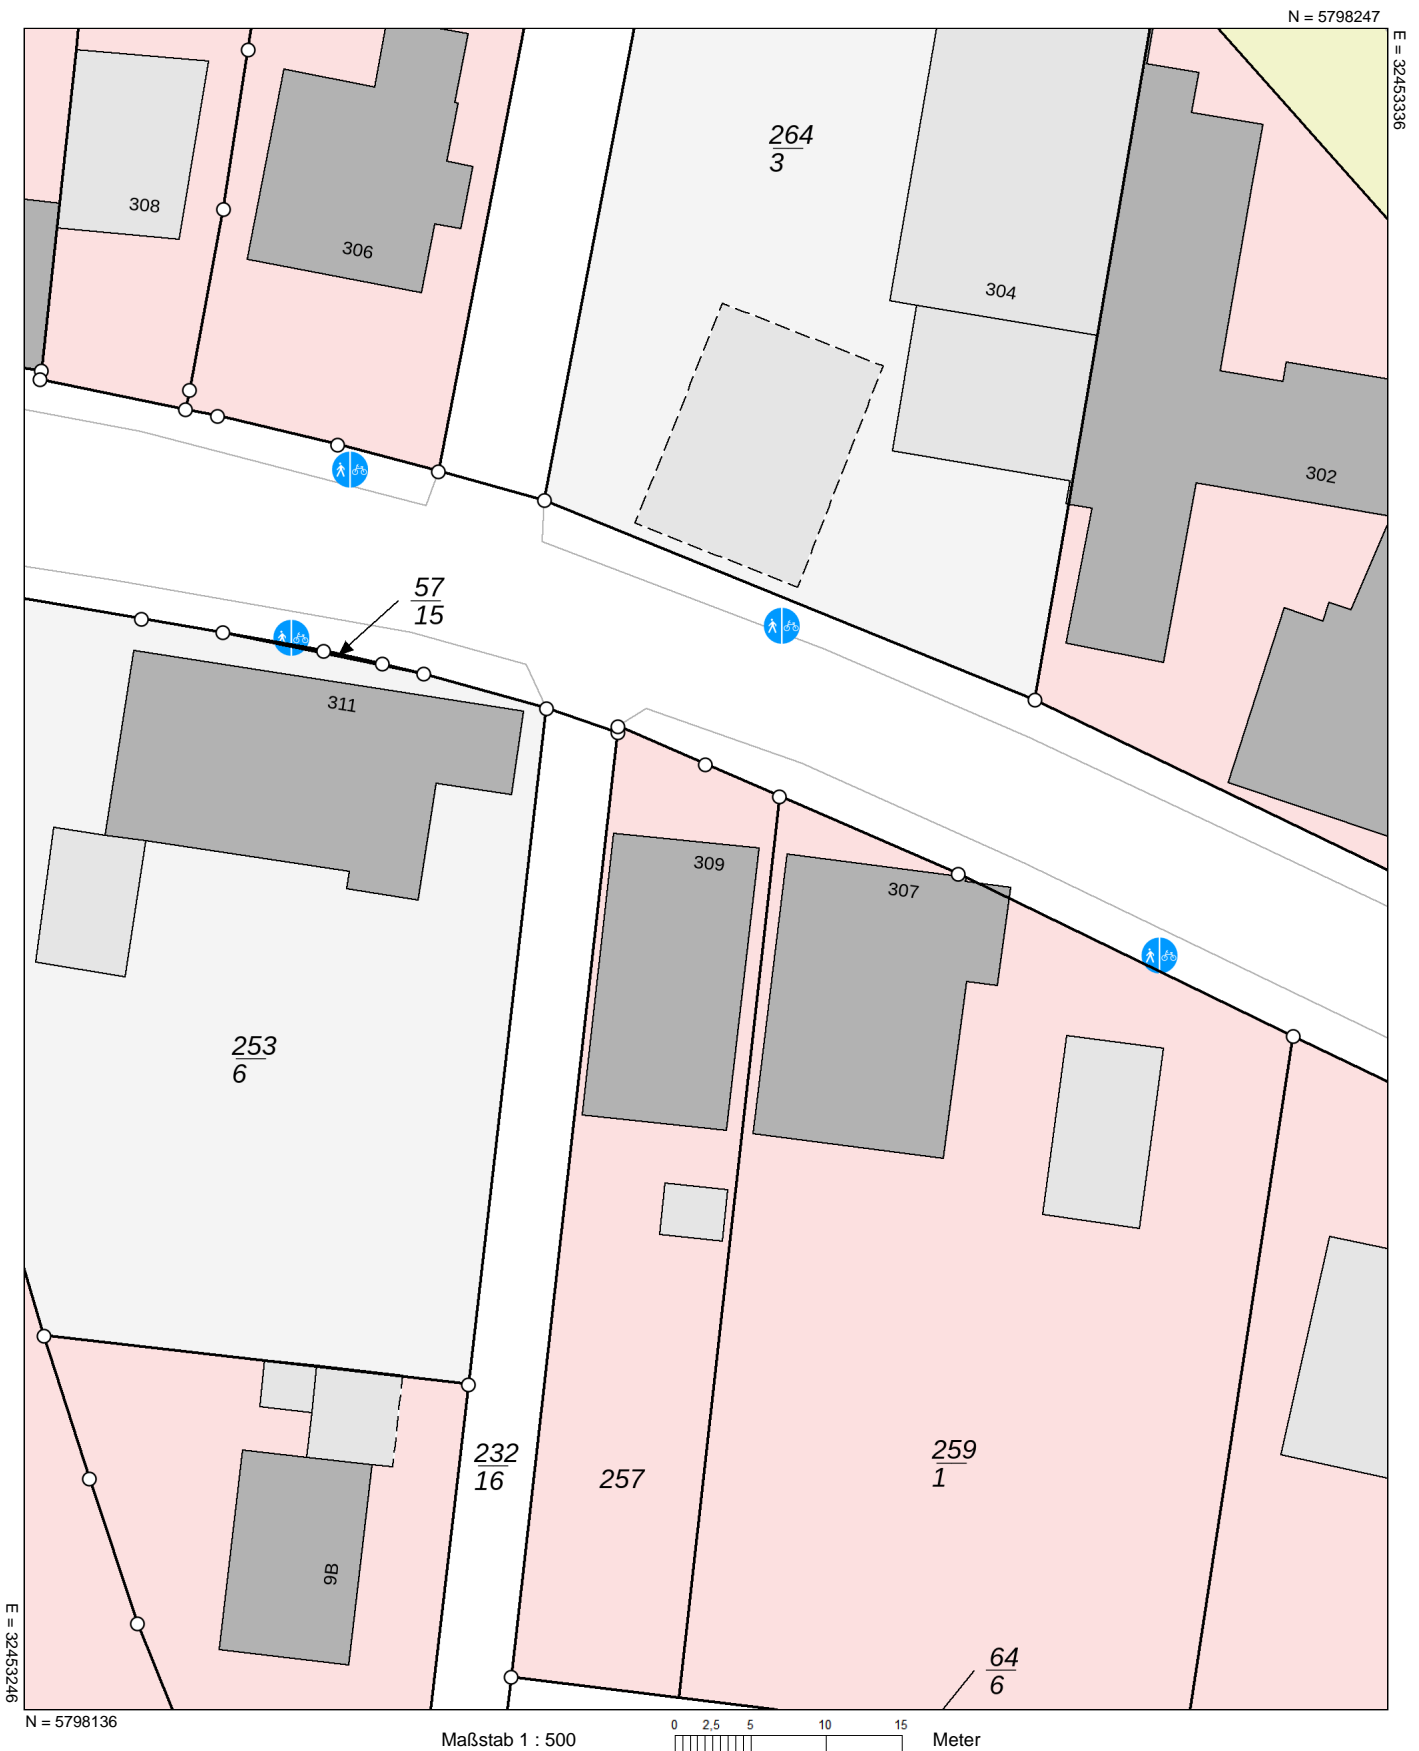

Verantwortlich für den Inhalt:

Landesamt für Geoinformation und Landesvermessung Niedersachsen
- Katasteramt Osnabrück - Stand: 11.05.2024
Mercatorstr. 4 u. 6
49080 Osnabrück

Bereitgestellt durch:

Landesamt für Geoinformation und Landesvermessung Niedersachsen

Zeichen: 20240517_80982

Bei einer Verwertung für nichteigene oder wirtschaftliche Zwecke oder einer öffentlichen Wiedergabe sind die Allgemeinen Geschäfts- und Nutzungsbedingungen (AGNB) zu beachten; ggf. sind erforderliche Nutzungsrechte über einen zusätzlich mit der für den Inhalt verantwortlichen Behörde abzuschließenden Nutzungsvertrag zu erwerben.