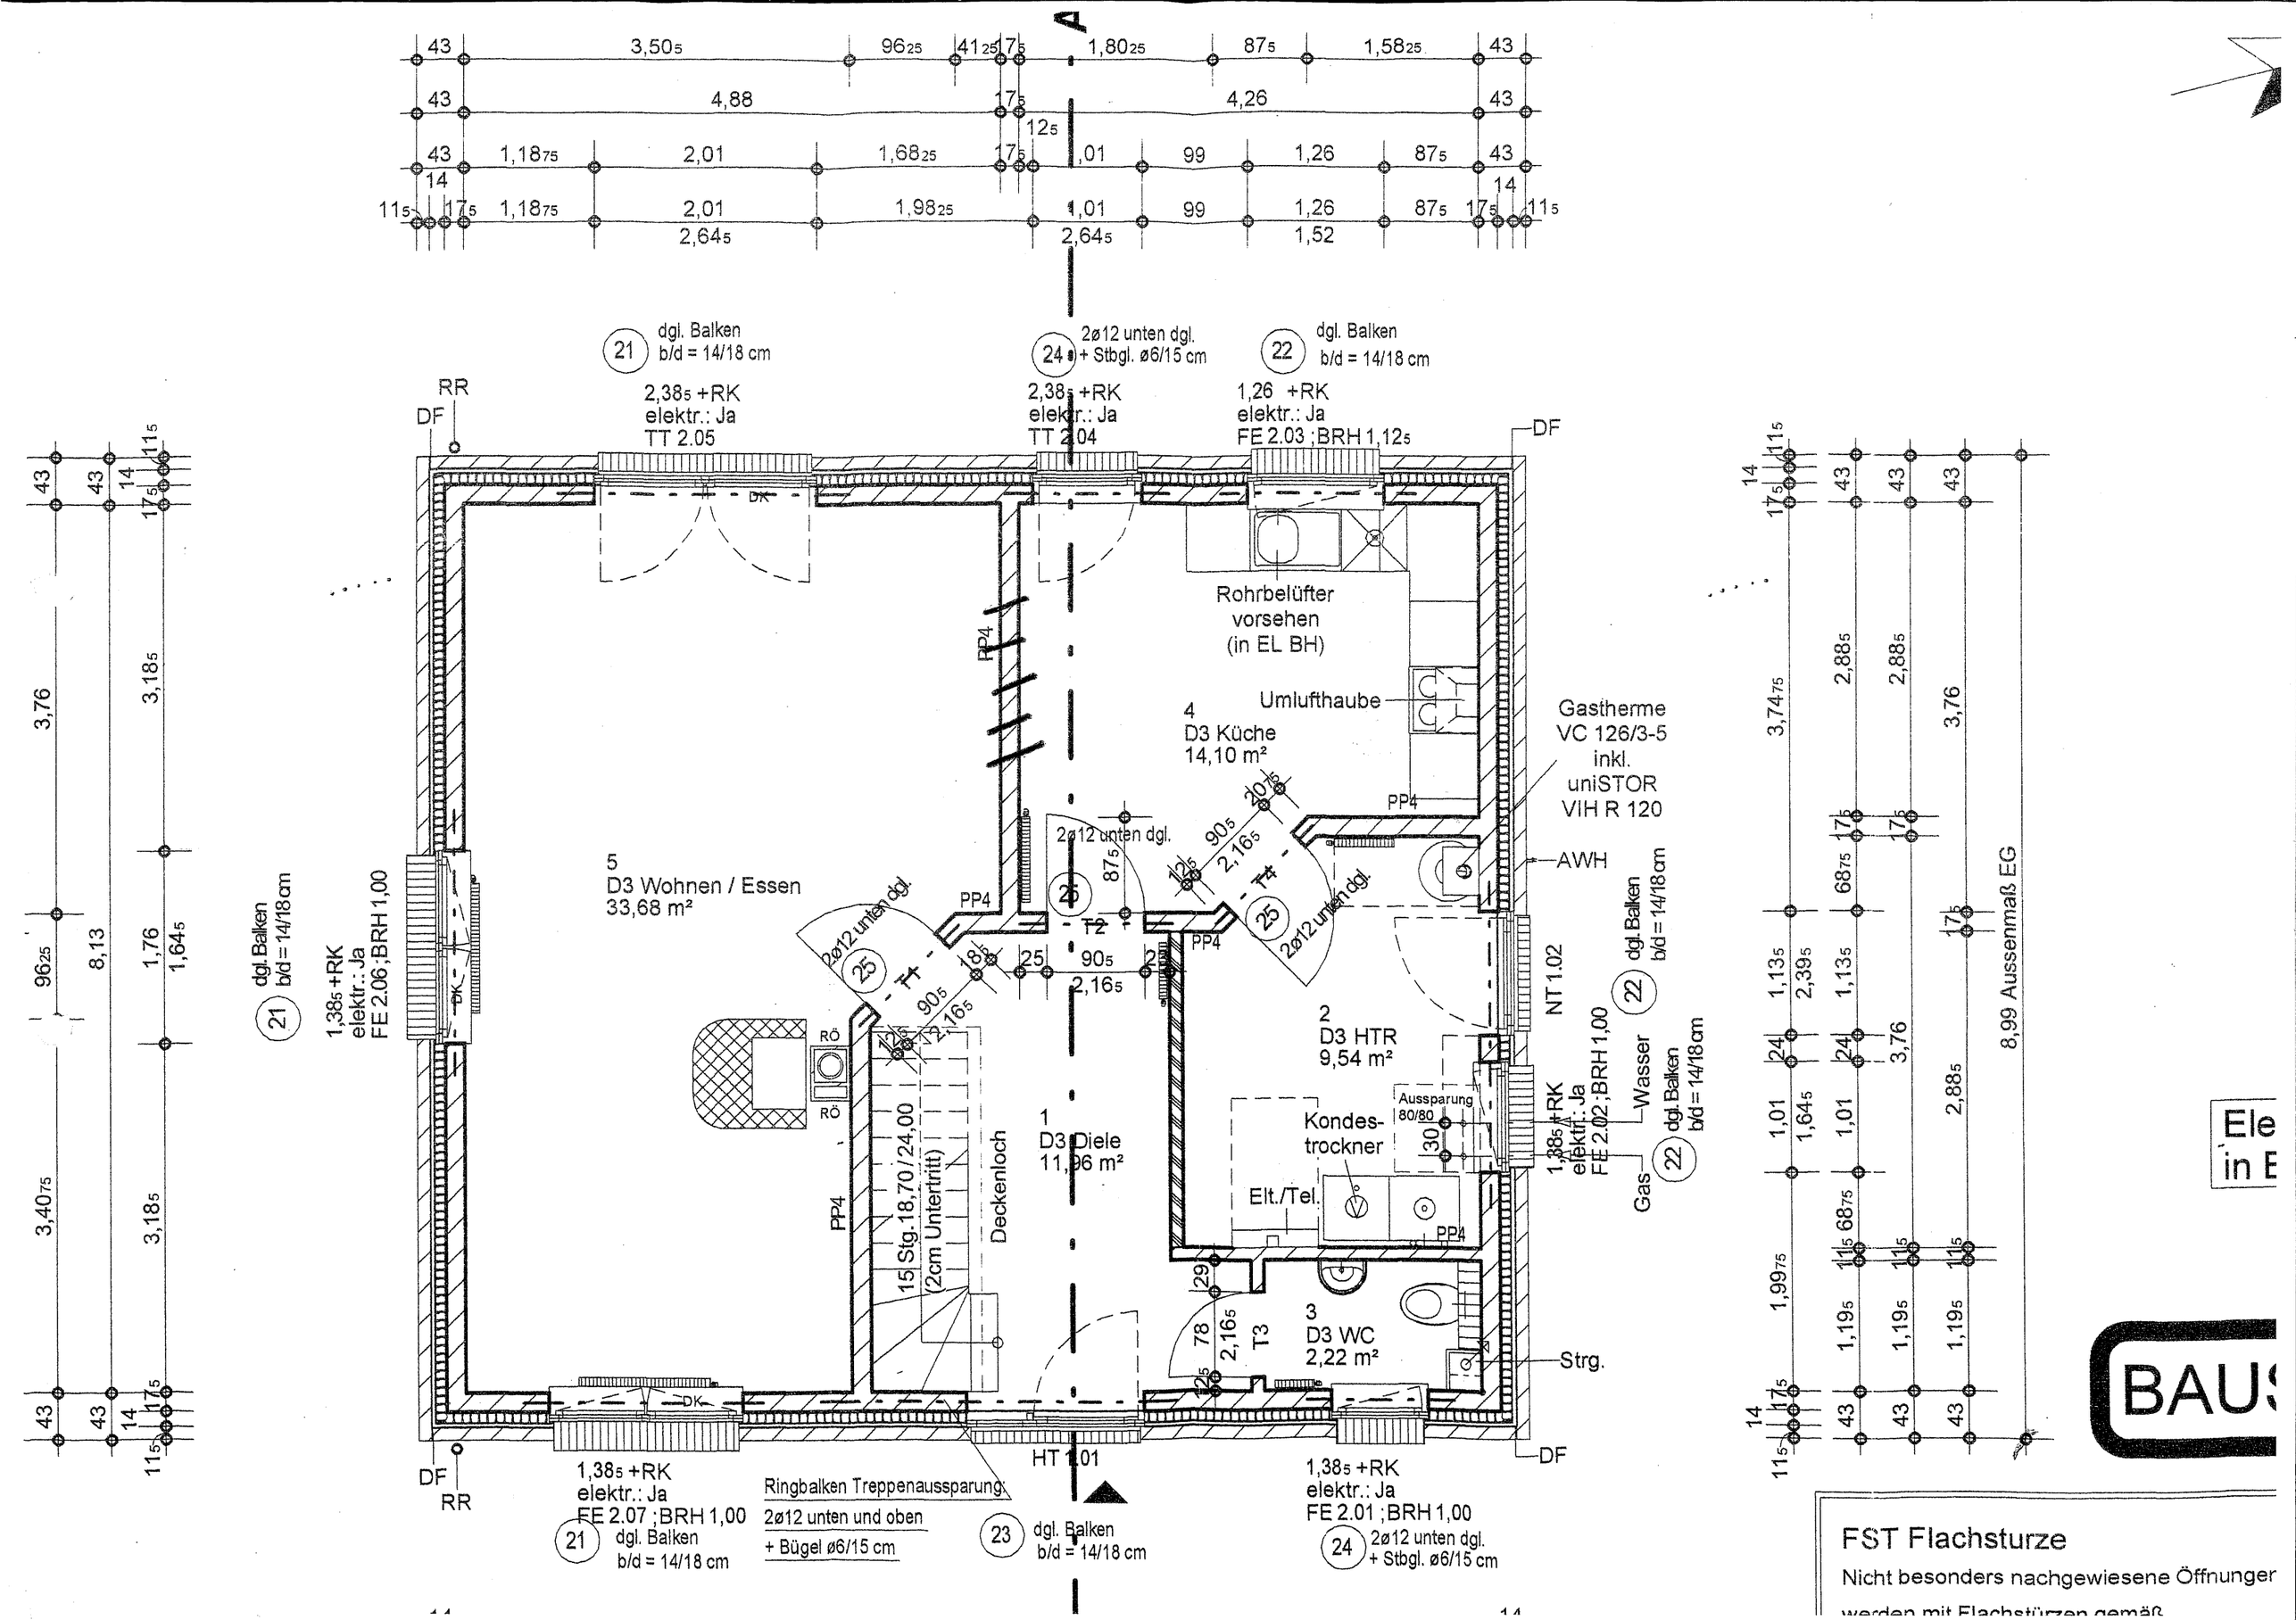
A
21 dgl. Balken b/d = 14/18 cm
24 2ø12 unten dgl. + Stbgl. ø6/15 cm
22 dgl. Balken b/d = 14/18 cm
2,38 +RK elektr.: Ja TT 2.05
2,38 +RK elektr.: Ja TT 2.04
1,26 +RK elektr.: Ja FE 2.03 ;BRH 1,12
RR
DF
Rohrbelüfter vorsehen (in EL BH)
Umlufthaube
4 D3 Küche 14,10 m²
Gastherme VC 126/3-5 inkl. uniSTOR VIH R 120
AWH
5 D3 Wohnen / Essen 33,68 m²
2 D3 HTR 9,54 m²
NT 1.02
1 D3 Diele 11,96 m²
Kondes-trockner
Aussparung 80/80
Elt./Tel.
Wasser
Gas
3 D3 WC 2,22 m²
Strg.
15 Stg. 18,70 / 24,00 (2cm Untertritt)
Deckenloch
PP4
RÖ
HT 1.01
1,38 +RK elektr.: Ja FE 2.06;BRH 1,00
1,38 +RK elektr.: Ja FE 2.07 ;BRH 1,00
1,38 +RK elektr.: Ja FE 2.01 ;BRH 1,00
1,38 +RK elektr.: Ja FE 2.02 ;BRH 1,00
Ringbalken Treppenaussparung: 2ø12 unten und oben + Bügel ø6/15 cm
23 dgl. Balken b/d = 14/18 cm
8,99 Aussenmaß EG
Ele
in E
BAUS
FST Flachsturze
Nicht besonders nachgewiesene Öffnunger
werden mit Flachstürzen gemäß