


Auszug aus dem Liegenschaftskataster
für Flurstück Nr. 82 der Gemarkung Marzell

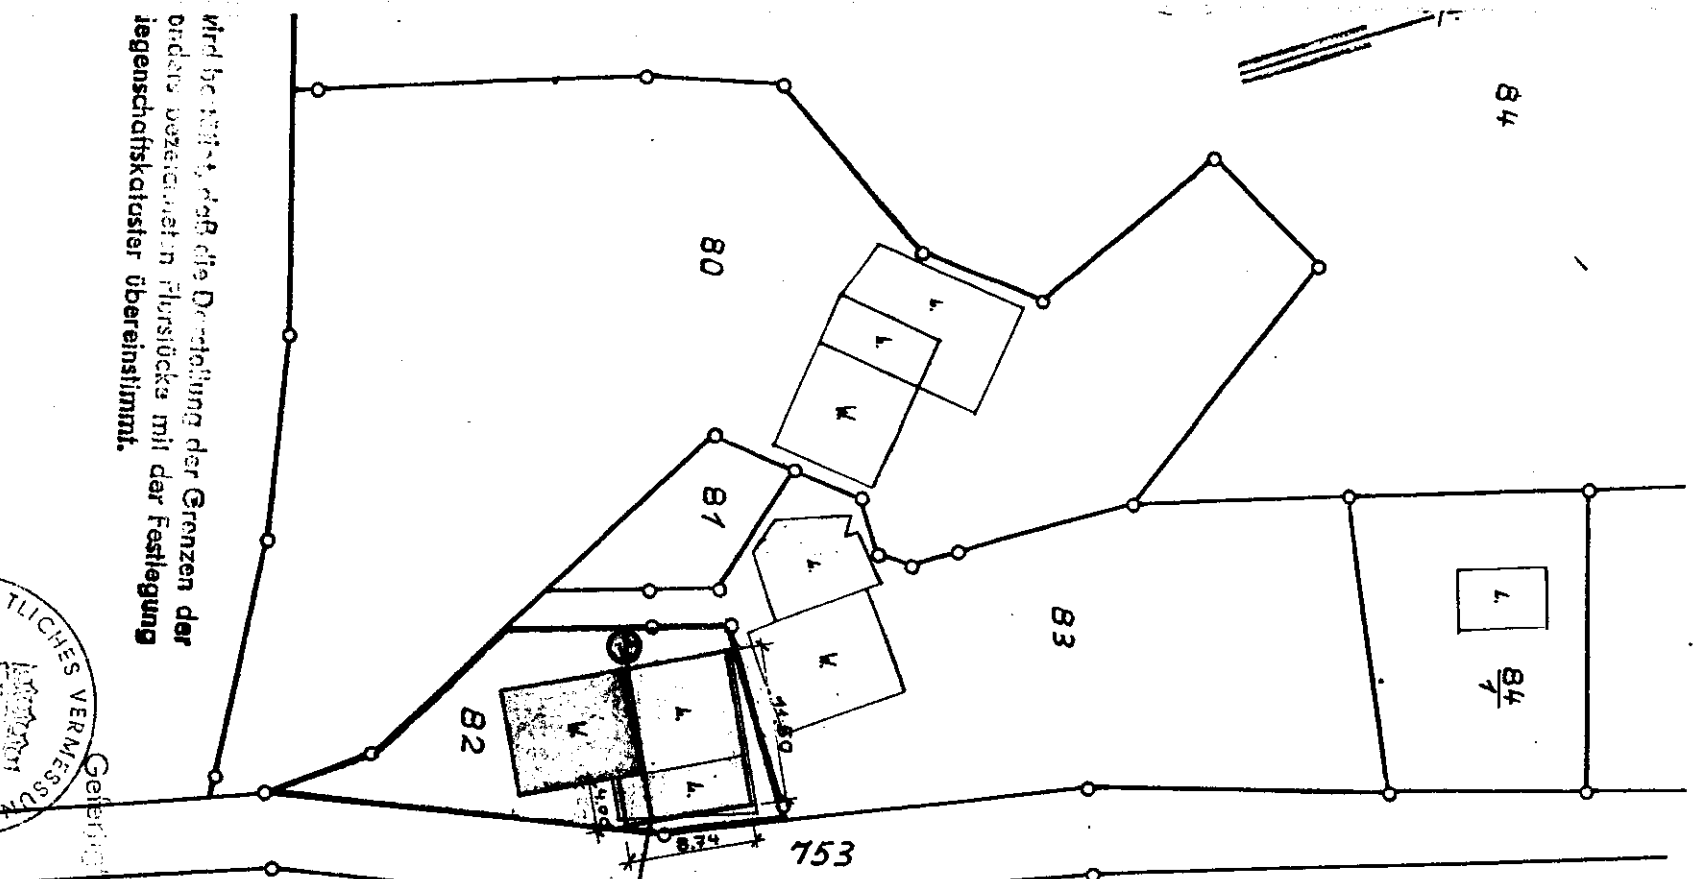


Wird bestätigt, daß die Darstellung der Grenzen der
oben bezeichneten Flurstücke mit der Festlegung
Liegenschaftskataster übereinstimmt.

Der Bauherr:
Heinrich Klippel

Der Architekt:
ING. HERMANN WAGNER
FREIER ARCHITEKT
KANDLER/ED. - TEL 406

VORHANDENE LEITUNG Z. KANDER

Gelegentlich der Vermessung

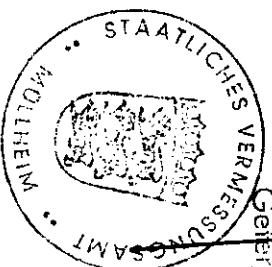

Maßstab 1: 500

Handwritten signature







Anbau an das Wohnhaus des Herrn Helmut Vogel Marzell

Wohnflächenberechnung
(neu geschaffen)

Erdgeschoss

Wohnzimmer	5,01 x 3,76	= 18,84 qm
Schlafzimmer	4,16 x 5,14 ⁵	= 21,38 qm
Küche	3,13 ⁵ x 3,76	= 11,79 qm
Bad + WC	2,88 ⁵ x 1,76	= 5,08 qm
Flur	3,66 x 1,76 + 2,26 x 1,77	= 10,44 qm

Obergeschoss

Kinderzimmer	$\frac{0,80 \times 4,16}{2} + 3,58 \times 4,16$	= 16,55 qm
Flur	3,66 x 1,76 + 2,26 x 1,77	= 10,44 qm
Abstellraum	2,88 ⁵ x 1,76	= 5,08 qm
	<u>99,60 qm</u>	
	<u>3,00 qm</u>	
	96,60 qm	
	=====	
	./. 3 % Putz	

Der Bauherr:
Helmut Vogel

Der Architekt:
ING. HERMANN WAGNER
FREIER ARCHITECT
KANDERN/BD. - TEL. 405

Kandern/Marzell, den 21. Januar 1971

Anbau an das Wohnhaus des Herrn Helmut Wegel Marzell

Umbauter Raum
(neu geschaffen)

Untergeschoss (8,74 x 4,00 + 7,50 x 6,90) x 2,40 = 208,10 cbm

Obergeschoss (8,74 x 4,00 + 7,50 x 6,90) x 2,62 = 227,18 cbm

Dachgeschoss
(ausgebaut) $\frac{7,38 + 5,50}{2} \times 2,42 \times 6,90$ = 107,50 cbm

Dachgeschoss
(nicht ausgebaut) $\frac{5,50 \times 1,90 \times 6,90}{2 \times 3}$ = 12,01

$\frac{4,00 \times 2,42 \times 8,74}{2 \times 3}$ = 14,10

$\frac{4,00 \times 4,40 \times 1,84}{2 \times 3}$ = 5,39

= 31,50 cbm
57 4,28 cbm
=====


Der Bauherr:

Helmut Wegel

Der Architekt:

ING. HERMANN WAGNER
FREIER ARCHITEKT
KANDERN/BD. - TEL. 403


Kandern/Marzell, den 21. Januar 1971

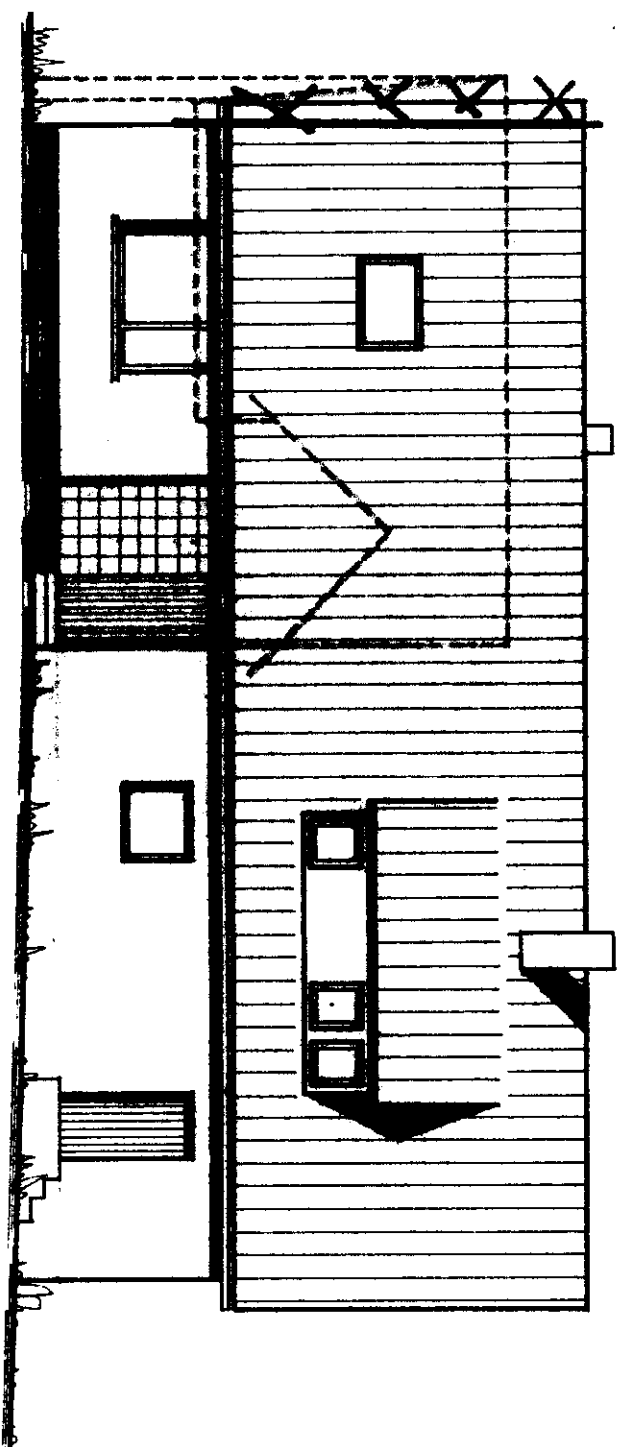

WESTEN

ANBAU AN DAS WOHNHAUS DES HERRN HELMUT

WEGEL MARZELL LSG-NR. 82 M. 1:100

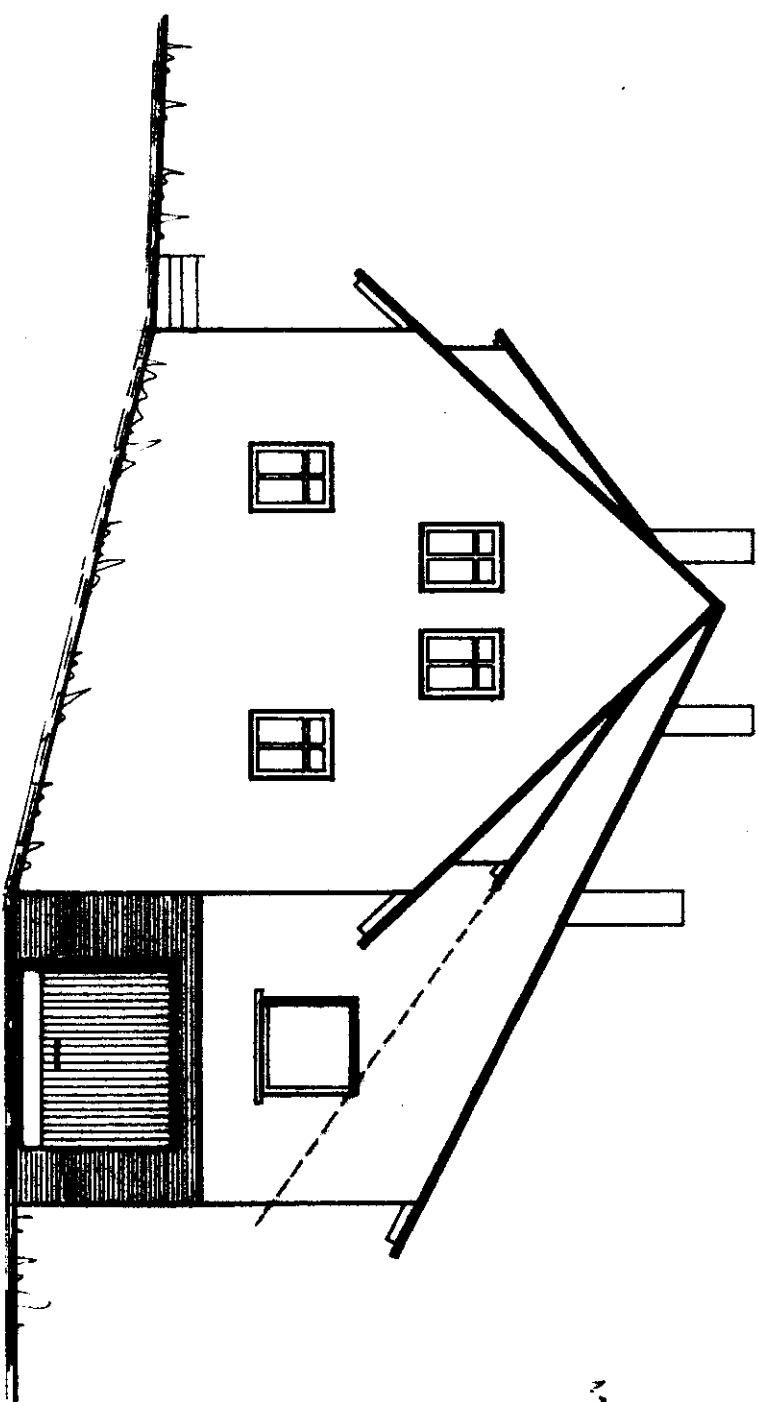


SÜDEN


Genehmigt

Wilhelm, am 27. 11. 1972



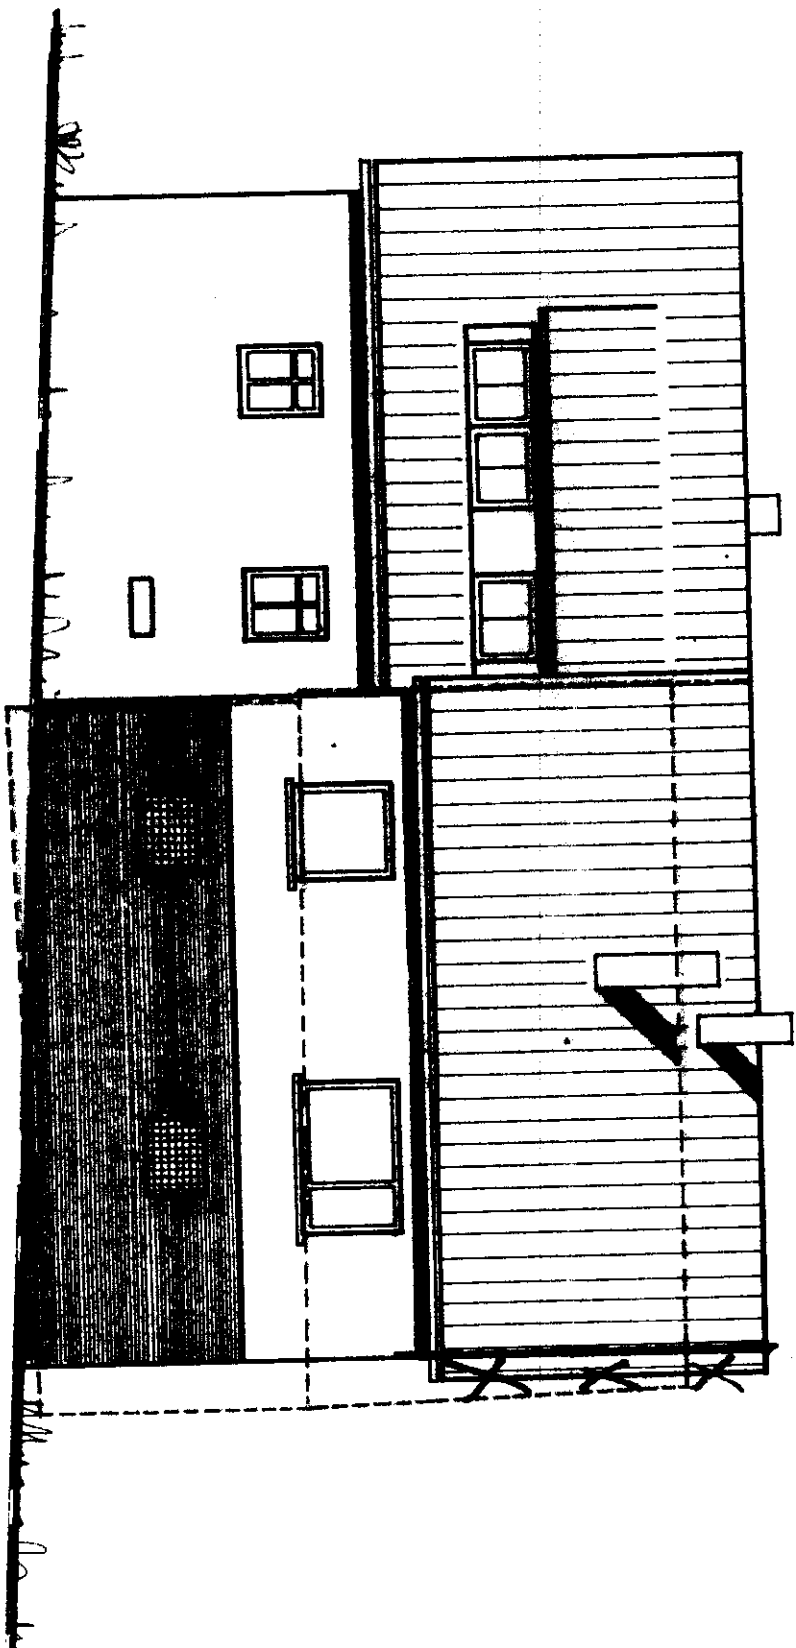

OSTEN

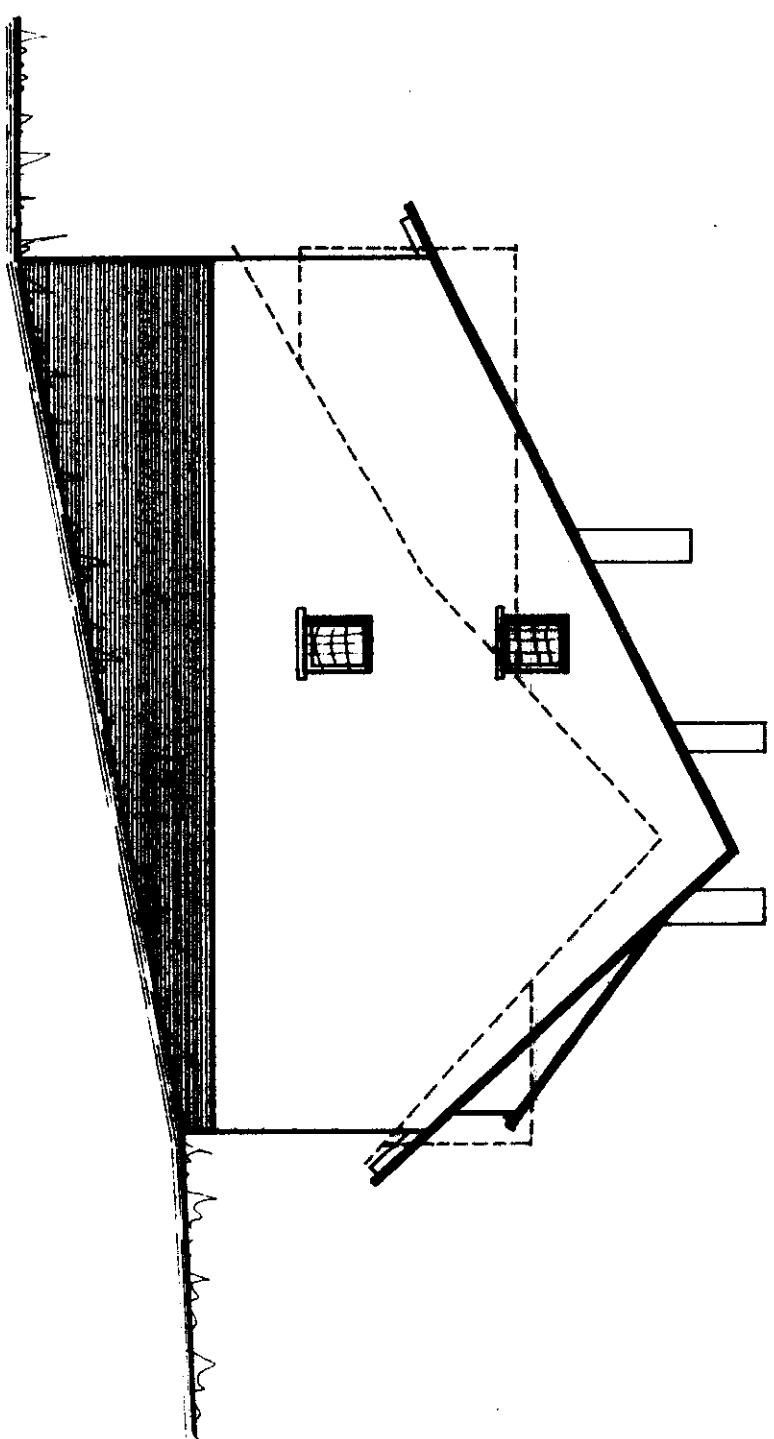

NORDEN

DER BAUHERR:

Klaus W. W. W.

DER ARCHITEKT:

ING. HERMANN WAGNER
FREIARCHITEKT
BÄNDER/BD. - TEL. 405


MAßSTAB: 1:1000 21 1 1971

ANBAU AN DAS WOHNHAUS DES HERRN HELMUT


WESSEL MARZELL LGB-NR. 02 M. 1100

Gesehmigt


27.11.1972 19

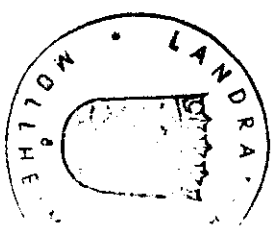

- Glasbauweise

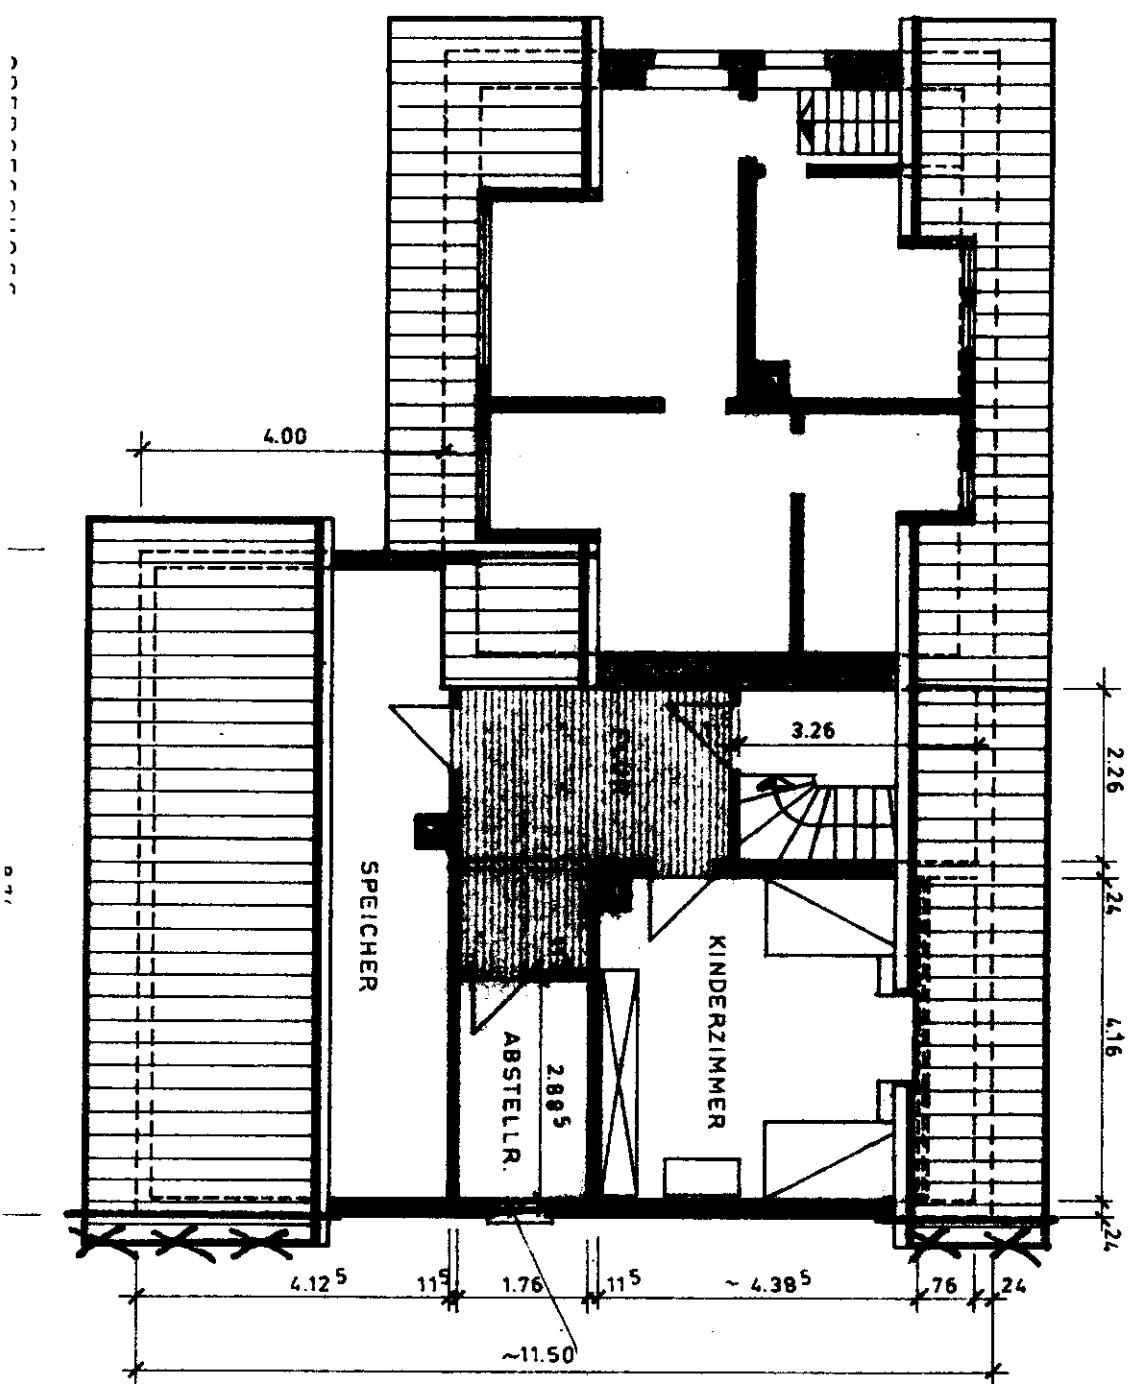


INHALT 6 cbm

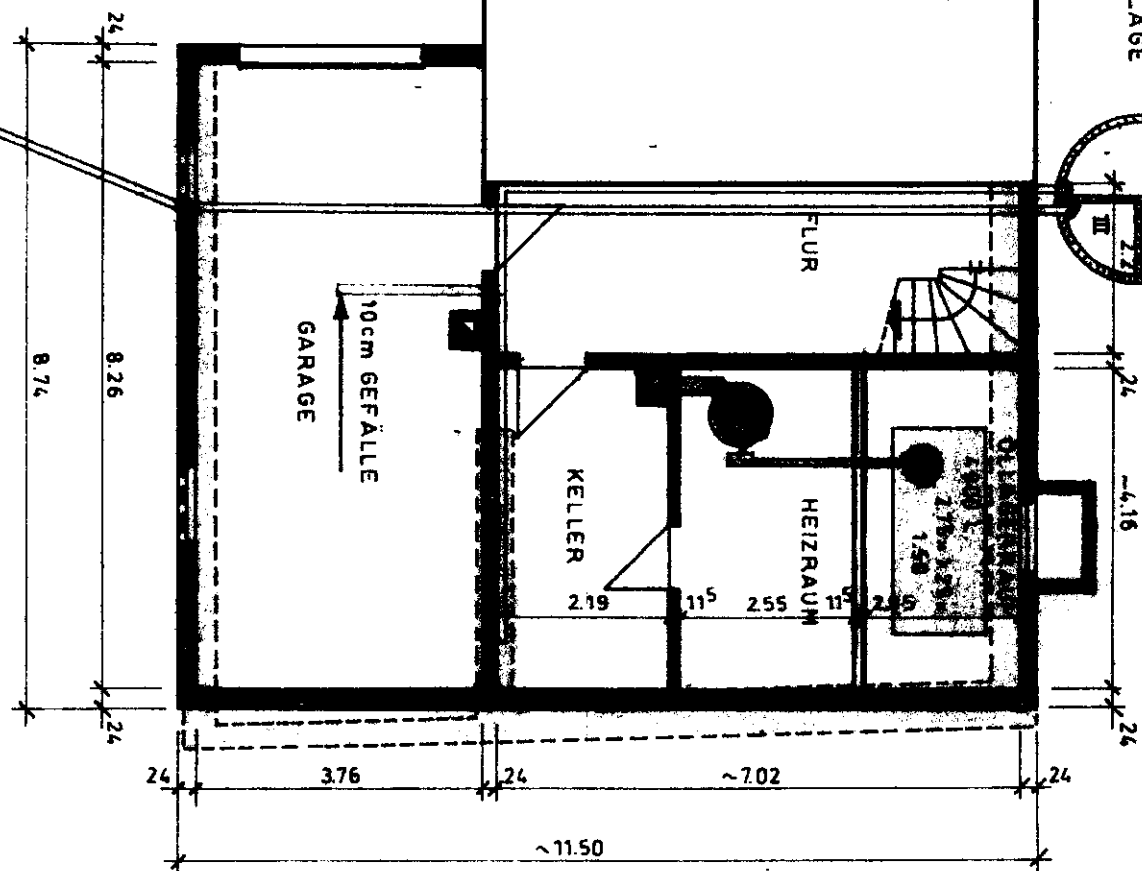

UNTERGESCHOSS

BESTEHENDER SCHACHT

VORHANDENE LEITUNG ZUR KANDER

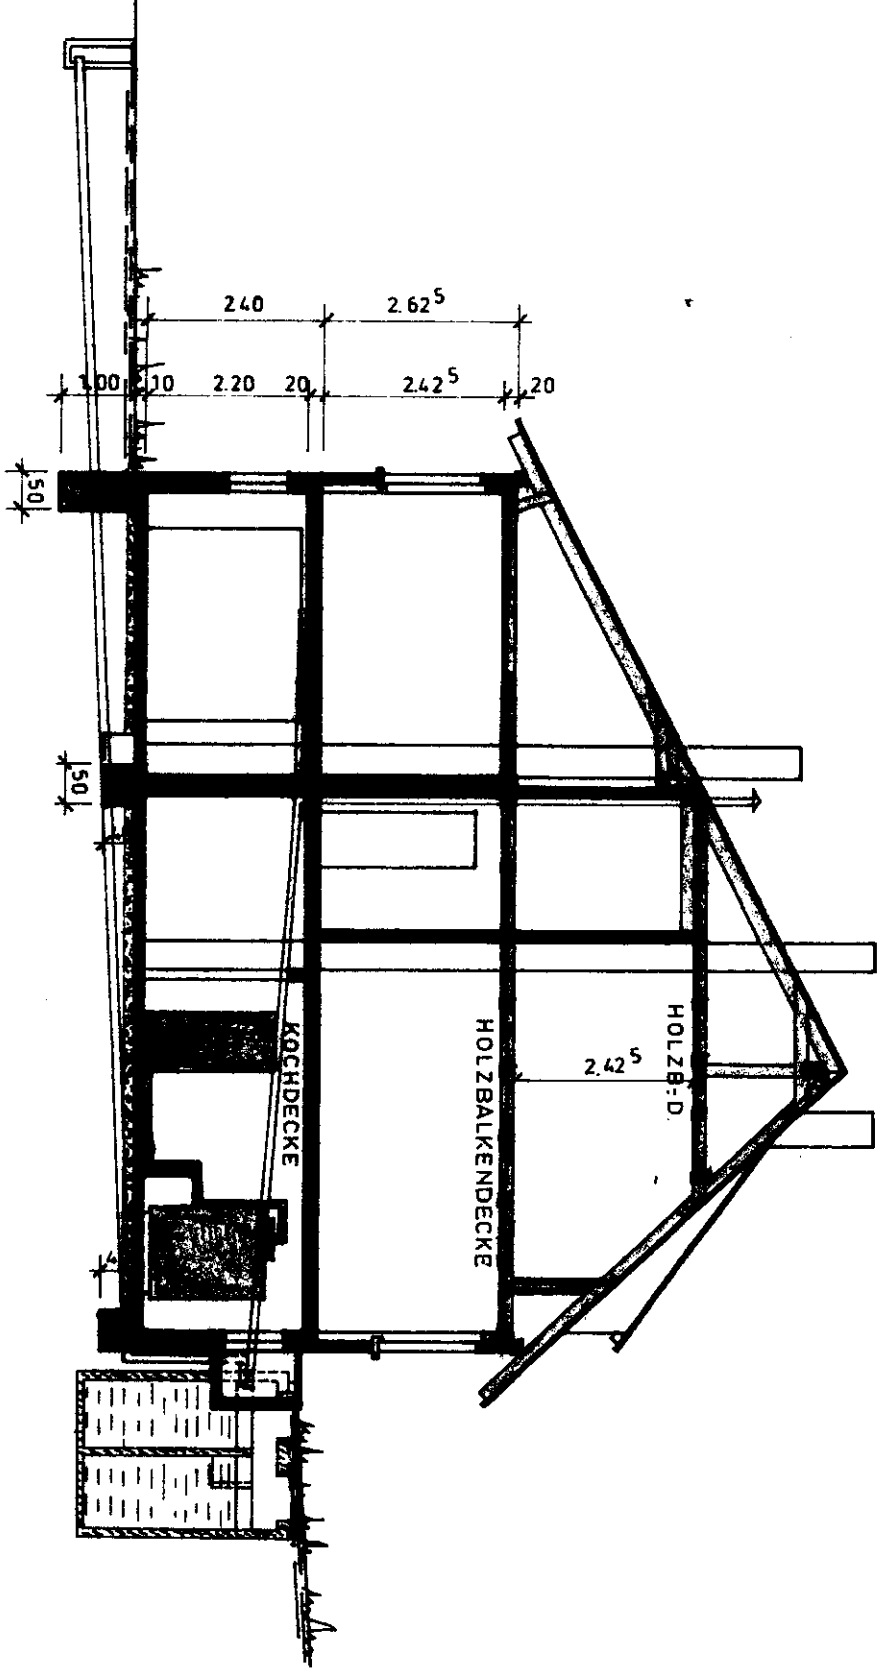

SCHNITT A-B

DER BAUHERR	DER ARCHITEKT
<i>Wolfgang Vogel</i>	ING. HERMANN WAGNER
	FEIER ARCHITEKT
	KANDERN/BO. - TEL 105
MARZELL - KANDERN, DEN. 21. 1. 1971	
1971 15	507 60