



Landkreis Barnim

Katasterbehörde

Am Markt 1
16225 Eberswalde

Auszug aus dem Liegenschaftskataster

Liegenschaftskarte 1:1000


Erstellt am 09.12.2025

Flurstücke: 257/27, 257/28, 257/29, 257/30

Flur: 2
Gemarkung: Britz

Gemeinde:
Kreis:

Britz
Barnim

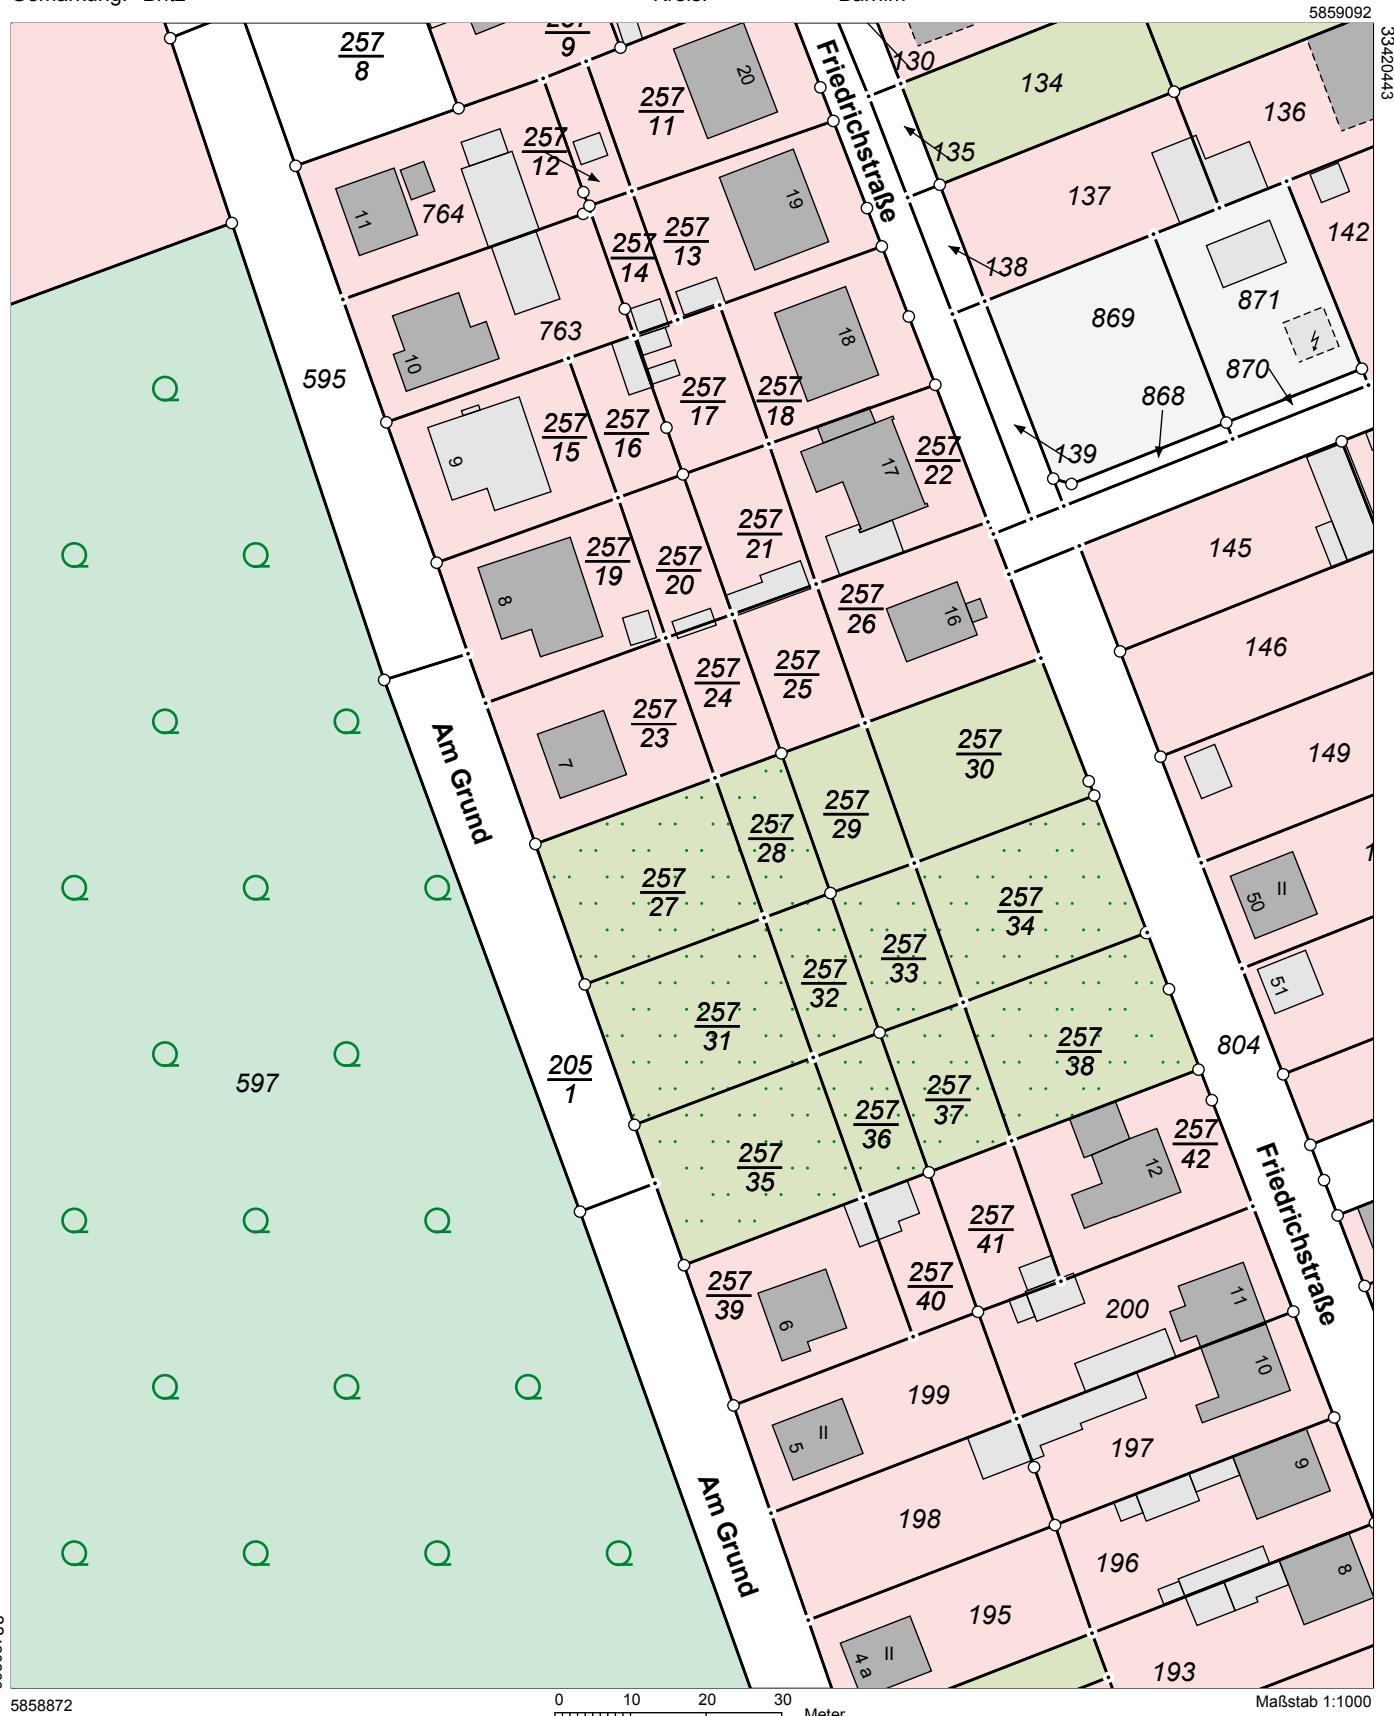

Dieser Auszug ist gesetzlich geschützt. Die Absicht zur Veröffentlichung oder Weitergabe an Dritte ist der bereitstellenden Stelle vorher anzuzeigen. Bei der Veröffentlichung oder Weitergabe ist auf das Land Brandenburg als Inhaber der Rechte an den Geobasisdaten hinzuweisen. Die Regelungen des Urheberrechts bleiben unberührt (§ 10 Abs. 9 UrhG).

Übertragung ist an das Land Brandenburg als innere Geodätische Dienststelle übertragen. Die Regelungen des § 16 Absatz 1 Nr. 3 Brandenburgisches Vermessungsgesetz - BbgVermG vom 27. Mai 2009 (GVBl./109, Nr. 08, S. 166) zuletzt geändert durch Artikel 1 des Gesetzes vom 19. Juni 2019 (GVBl./19, Nr. 32)).

Die dargestellten Karteninhalte wurden aus unterschiedlichen Datengrundlagen abgeleitet und gewährleisten nicht unbedingt die Lagegenauigkeit des angegebenen Maßstabes.

Bereitgestellt durch: Katasterbehörde Barnim, Am Markt 1, 16225 Eberswalde.