



Landkreis Oder-Spree

Katasterbehörde

Spreeinsel 1
15848 Beeskow

Auszug aus dem Liegenschaftskataster


Liegenschaftskarte 1:1000

Erstellt am 11.04.2024

Flurstück: 107 Gemeinde: Storkow (Mark)
Flur: 1 Kreis: Oder-Spree
Gemarkung: Wochowsee

5786838

33425292

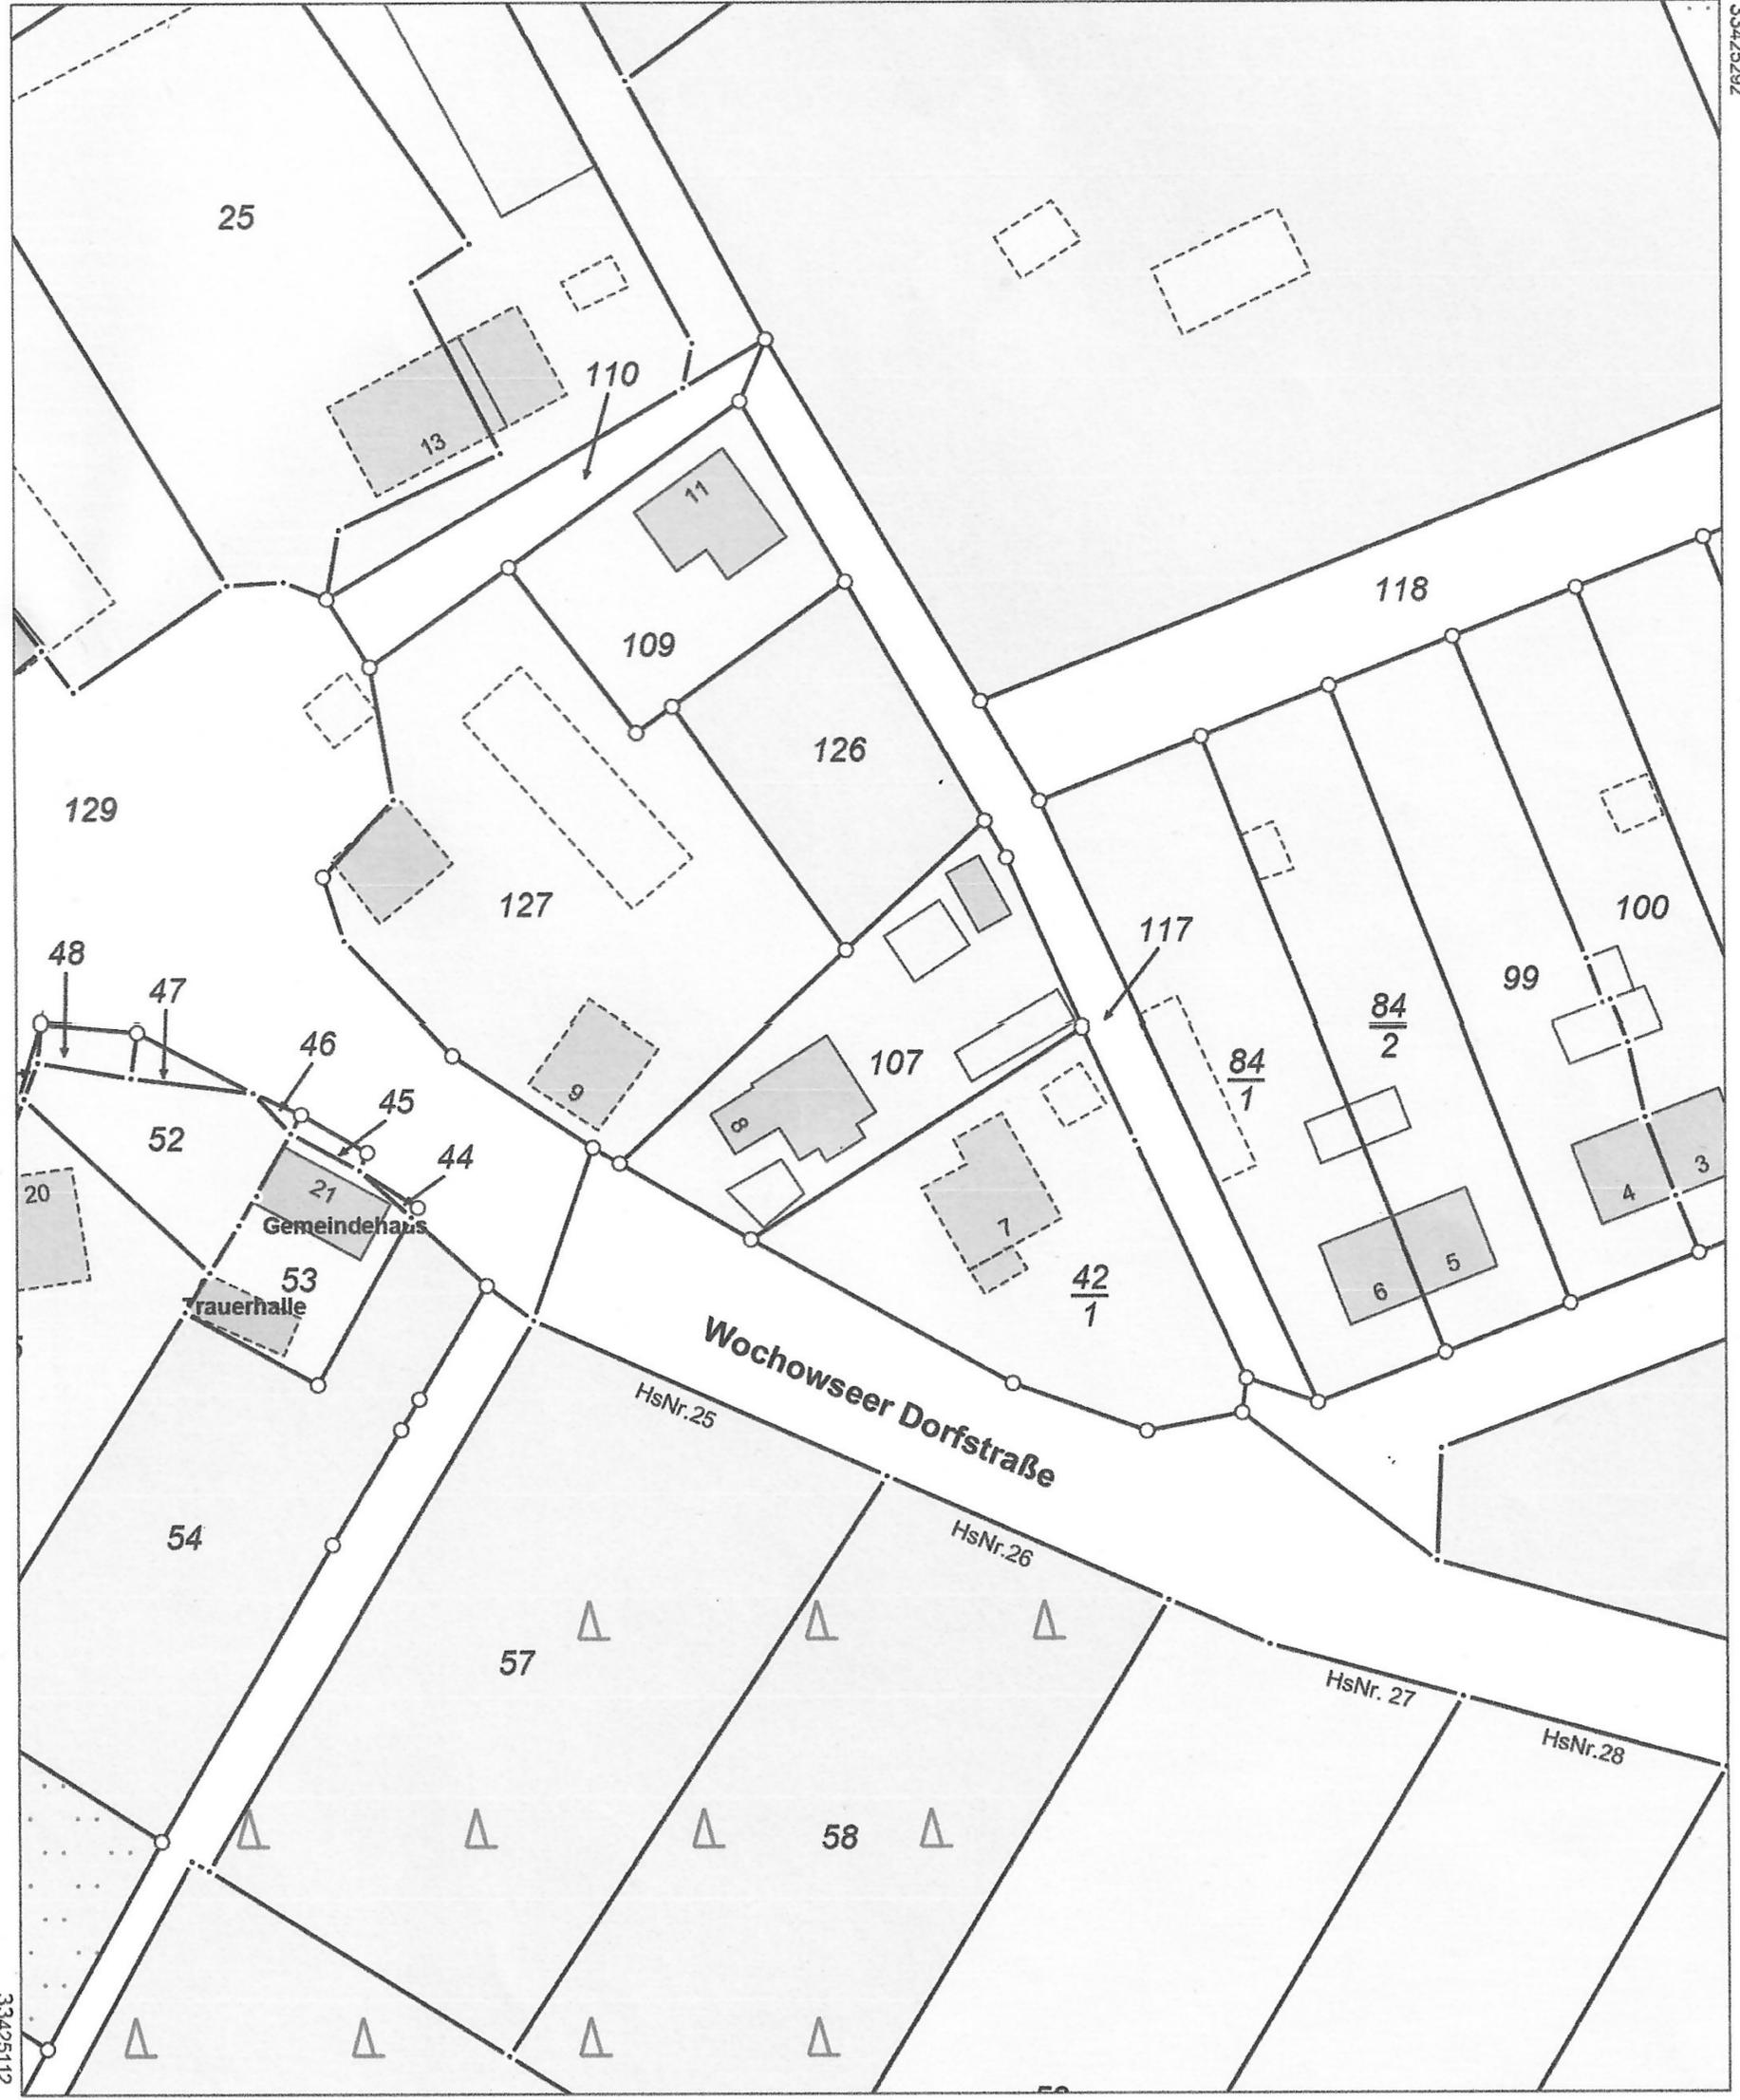

33425112

5786618

0 10 20 30 Meter

Maßstab 1:1000

Dieser Auszug ist gesetzlich geschützt. Die Absicht zur Veröffentlichung oder Weitergabe an Dritte ist der bereitstellenden Stelle vorher anzuzeigen. Bei der Veröffentlichung oder Weitergabe ist auf das Land Brandenburg als Inhaber der Rechte an den Geobasisdaten hinzuweisen. Die Regelungen des Urheberrechts bleiben unberührt (§ 10 Abs. 9 Brandenburgisches Vermessungsgesetz – BbgVermG – vom 27. Mai 2009 (GVBl.I/09, Nr. 08, S. 166), zuletzt geändert durch Artikel 1 des Gesetzes vom 19. Juni 2019 (GVBl.I/19, Nr. 32)). Die dargestellten Karteninhalte wurden aus unterschiedlichen Datengrundlagen abgeleitet und gewährleisten nicht unbedingt die Lagegenauigkeit des angegebenen Maßstabes. Bereitgestellt durch: ÖbVI Martin Ullner, Friedrichshagener Straße 1, 15566 Schöneiche bei Berlin.