


GIDEON-BACHER-STRASSE 26

TEILUNGSPLAN

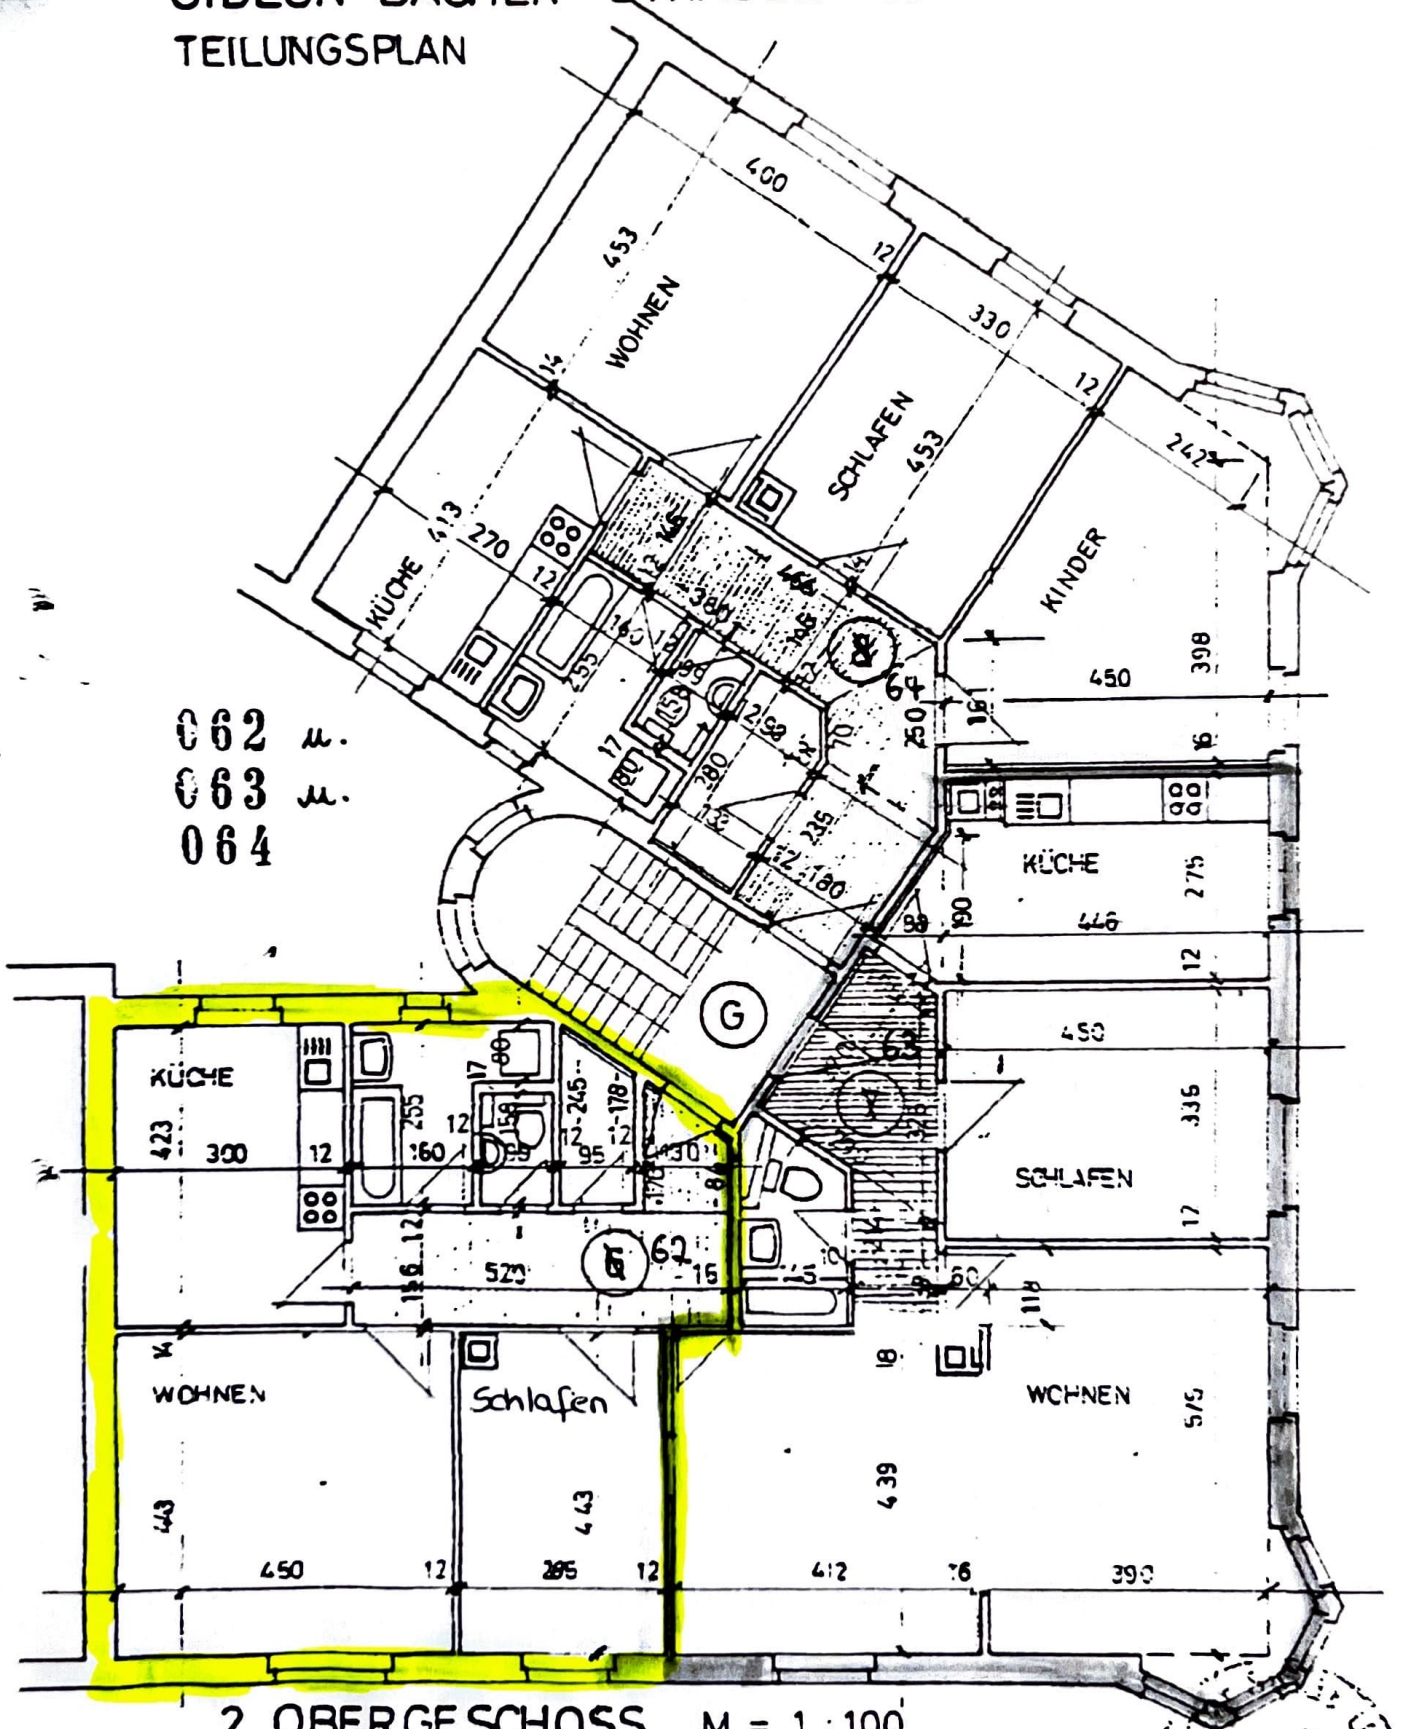

GEFERTIGT ULM DEN 15.6.1979 LA.
ULMER WOHNUNGS-UND
SIEDLUNGS-G.M.B.H.

UWS

geändert 10.7.80

Handwritten signature

