


# Lageplan zeichnerischer Teil zum Bauantrag (§2 BauVorlVO)

Stadt: Weil am Rhein  
Gemarkung: Weil am Rhein  
Landkreis: Lörrach  
Flst: 10194+10195

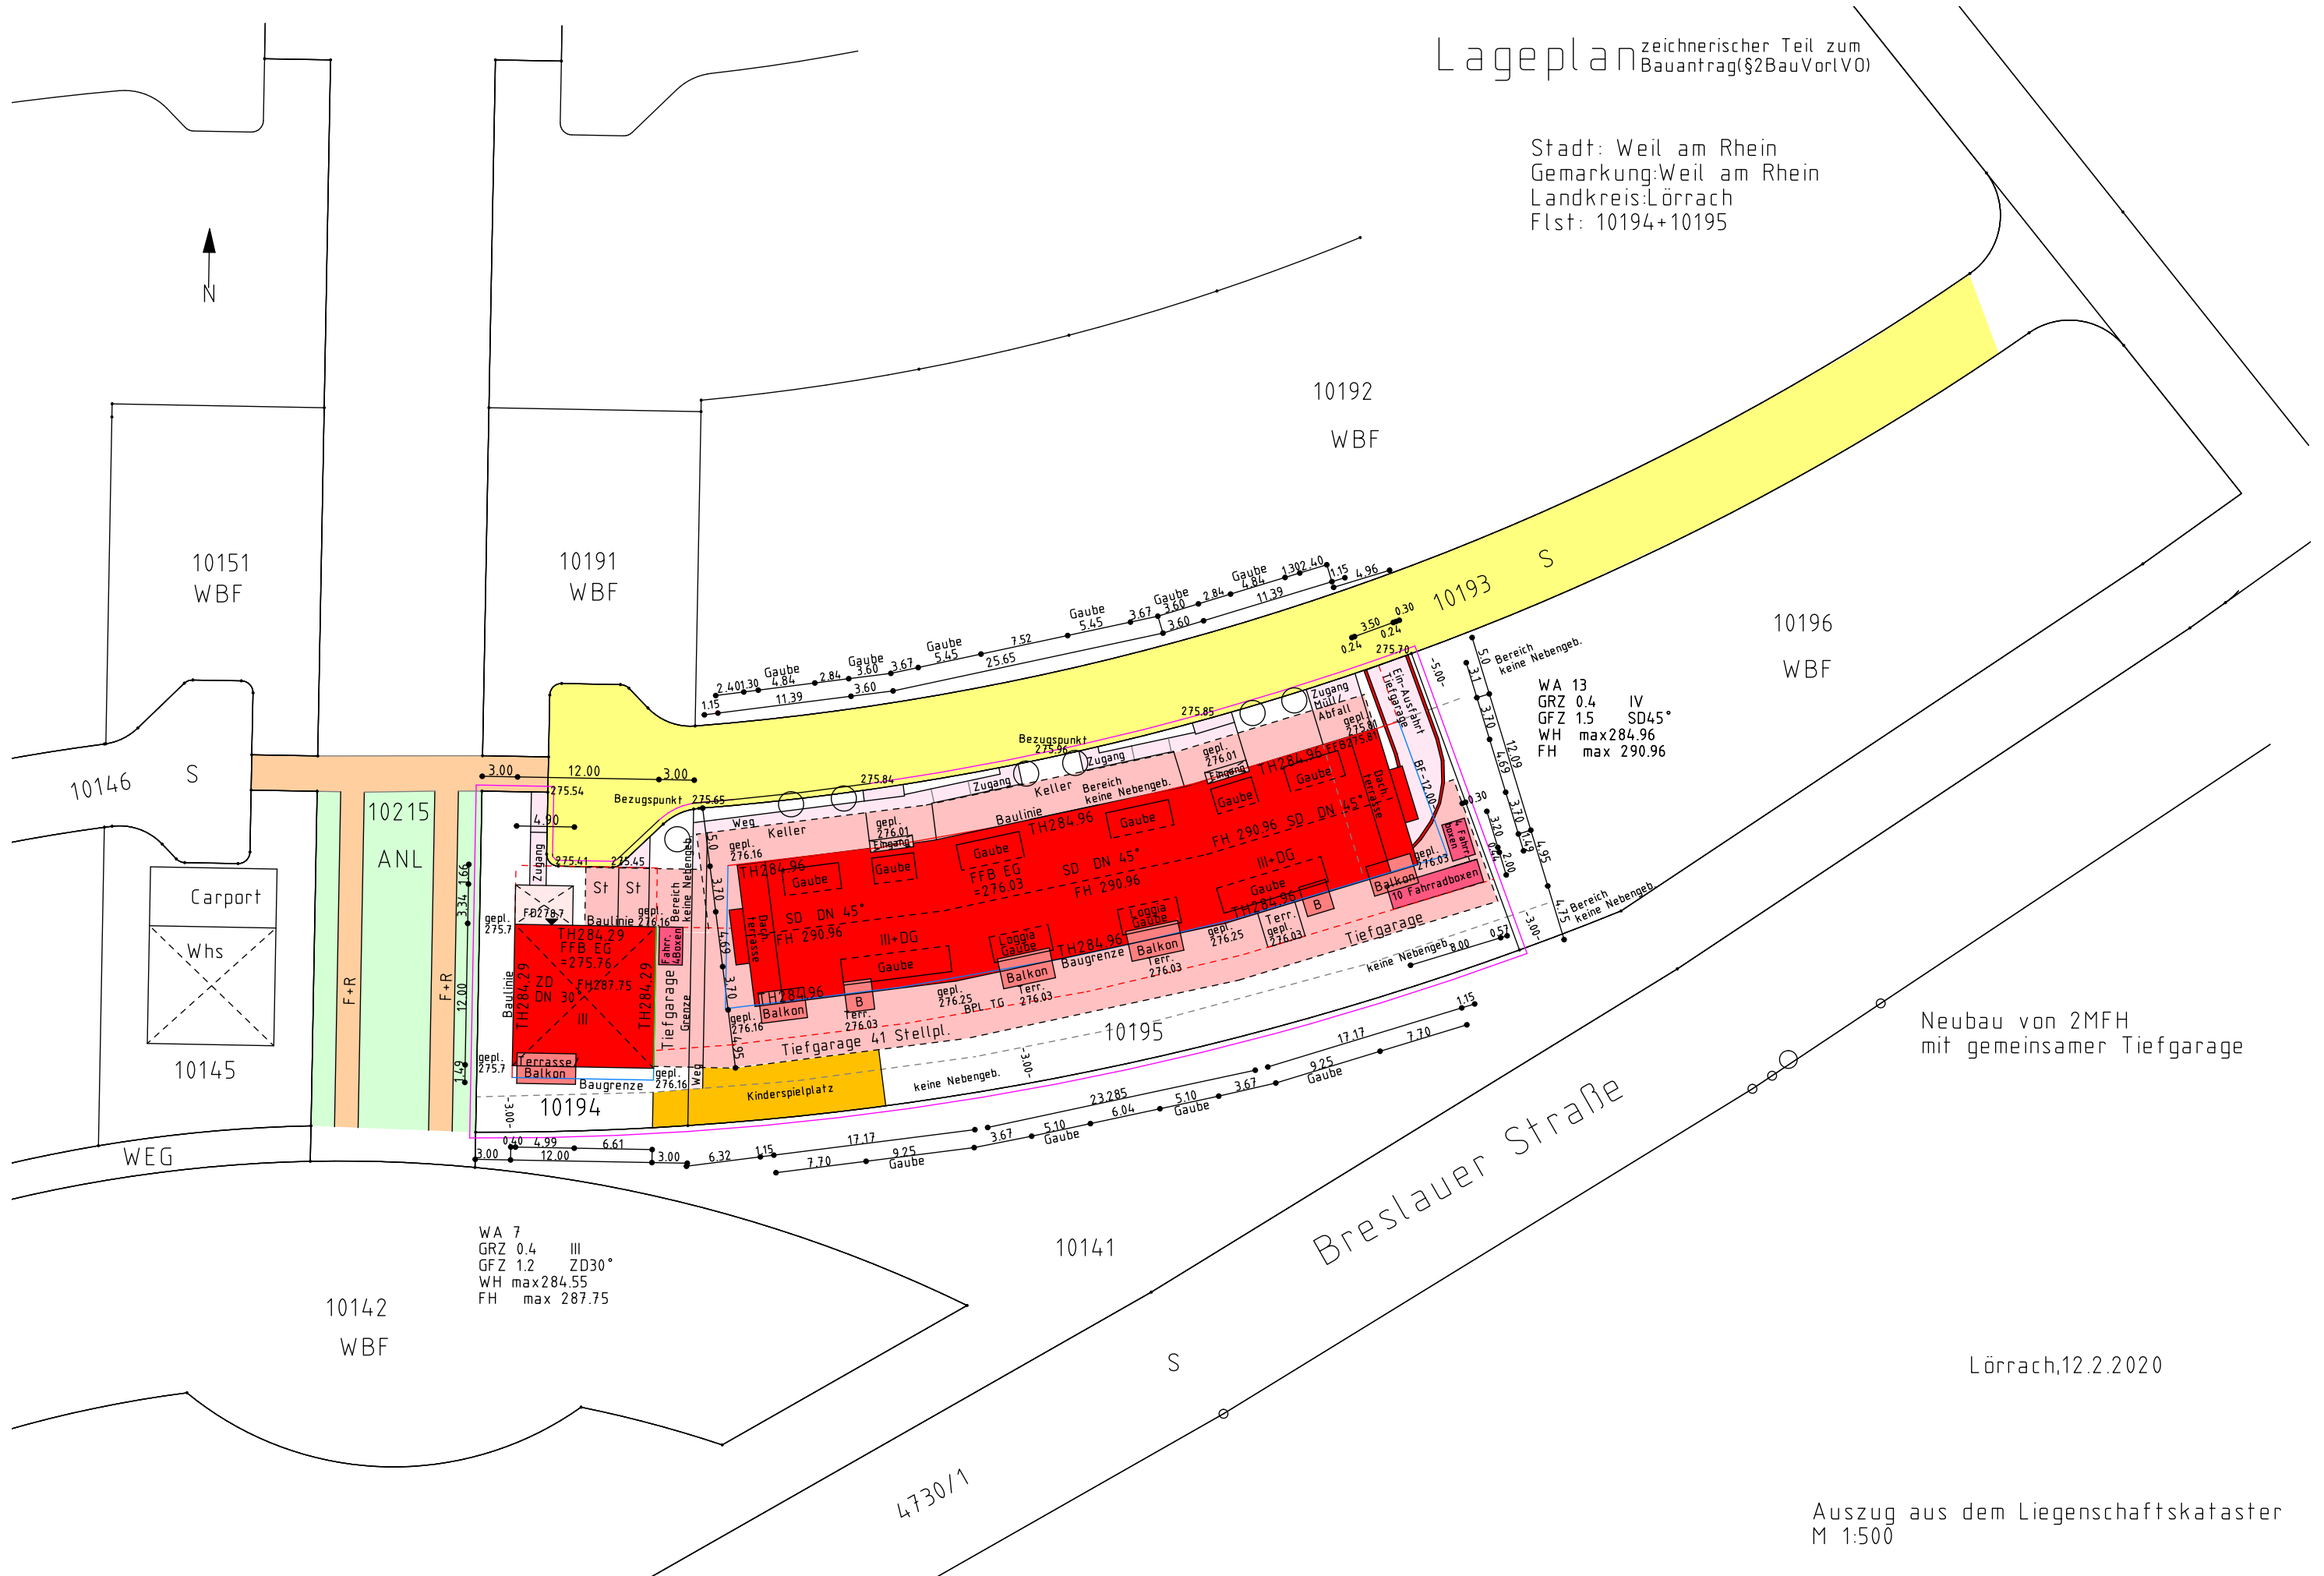

WA 13  
GRZ 0.4 IV  
GFZ 1.5 SD45°  
WH max 284.96  
FH max 290.96

WA 7  
GRZ 0.4 III  
GFZ 1.2 ZD30°  
WH max 284.55  
FH max 287.75

Neubau von 2MFH  
mit gemeinsamer Tiefgarage

Lörrach, 12.2.2020

Auszug aus dem Liegenschaftskataster  
M 1:500