
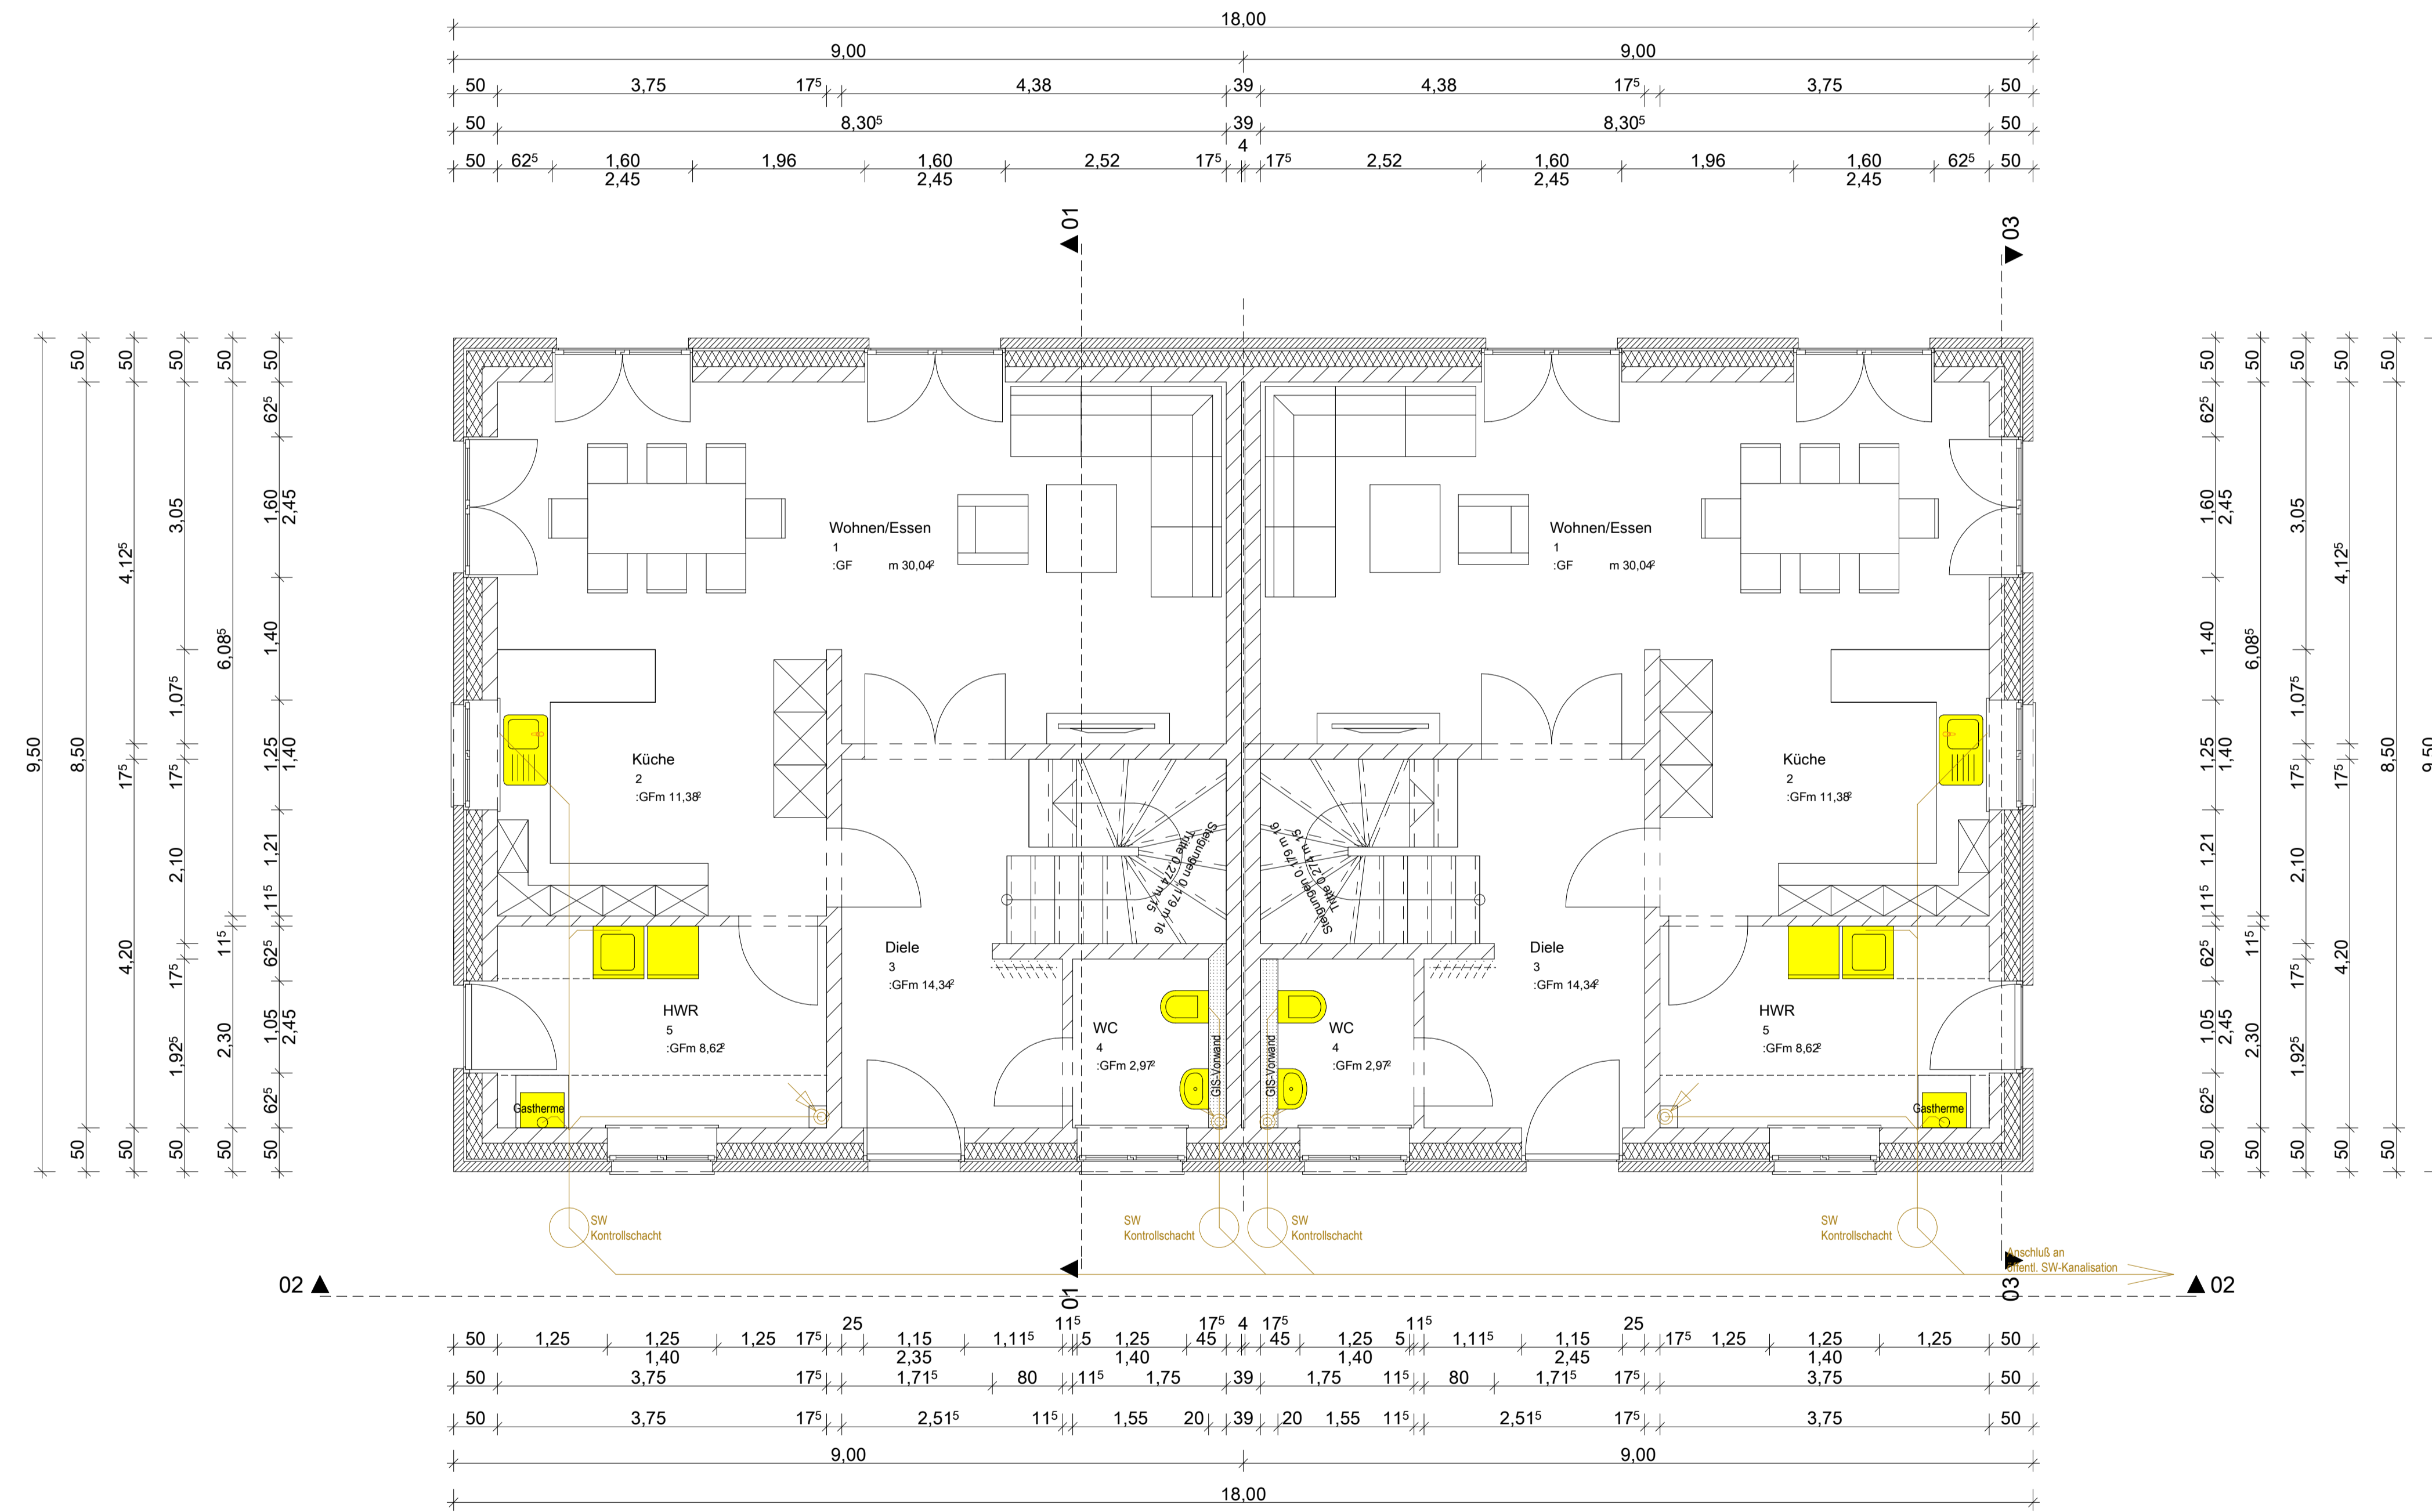


# Erdgeschoss

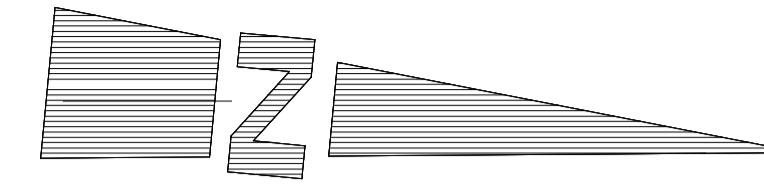

**Bauort**  
 Kreis Steinburg  
 Gemeinde Wacken  
 "B-Plan Nr. 11 "Am Reselith"  
 Planstraße  
 Wacken 25596  
 Gemarkung Wacken  
 Flur 1  
 Flurstück 575  
 Grundstücksgröße 750,00 qm  
 GRZ zul. 0,25

- Objekt/Entwässerung
- SW-Leitung

Alle Maße sind am Bau verantwortlich zu prüfen  
 Die statische Berechnung/Auflagen/bauliche Nachweise sind zu beachten  
 Keine Ausführungszeichnung

<b>BAU/VORHABEN</b>	
<b>Neubau Zweifamilienhaus</b>	
<b>BAUHERR</b>	
<b>PLANVERFASSER</b>	
Ing.-Büro Brodersen Soltbargen 6c 25813 Husum	
<b>PLANUNGSSTUFE</b>	<b>·DATUM</b>
Bauantrag	22.05.2017
<b>ZEICHNUNG</b>	<b>·MASSSTAB</b>
Grundriss	1:50
Erdgeschoss	<b>·ZEICHNUNGSNR</b>
	aus B401