


④ - ⑥ = WS + DDV bis über

Hänge WC mit Druckspüler

N-WC Druckspüler

HK 500/500

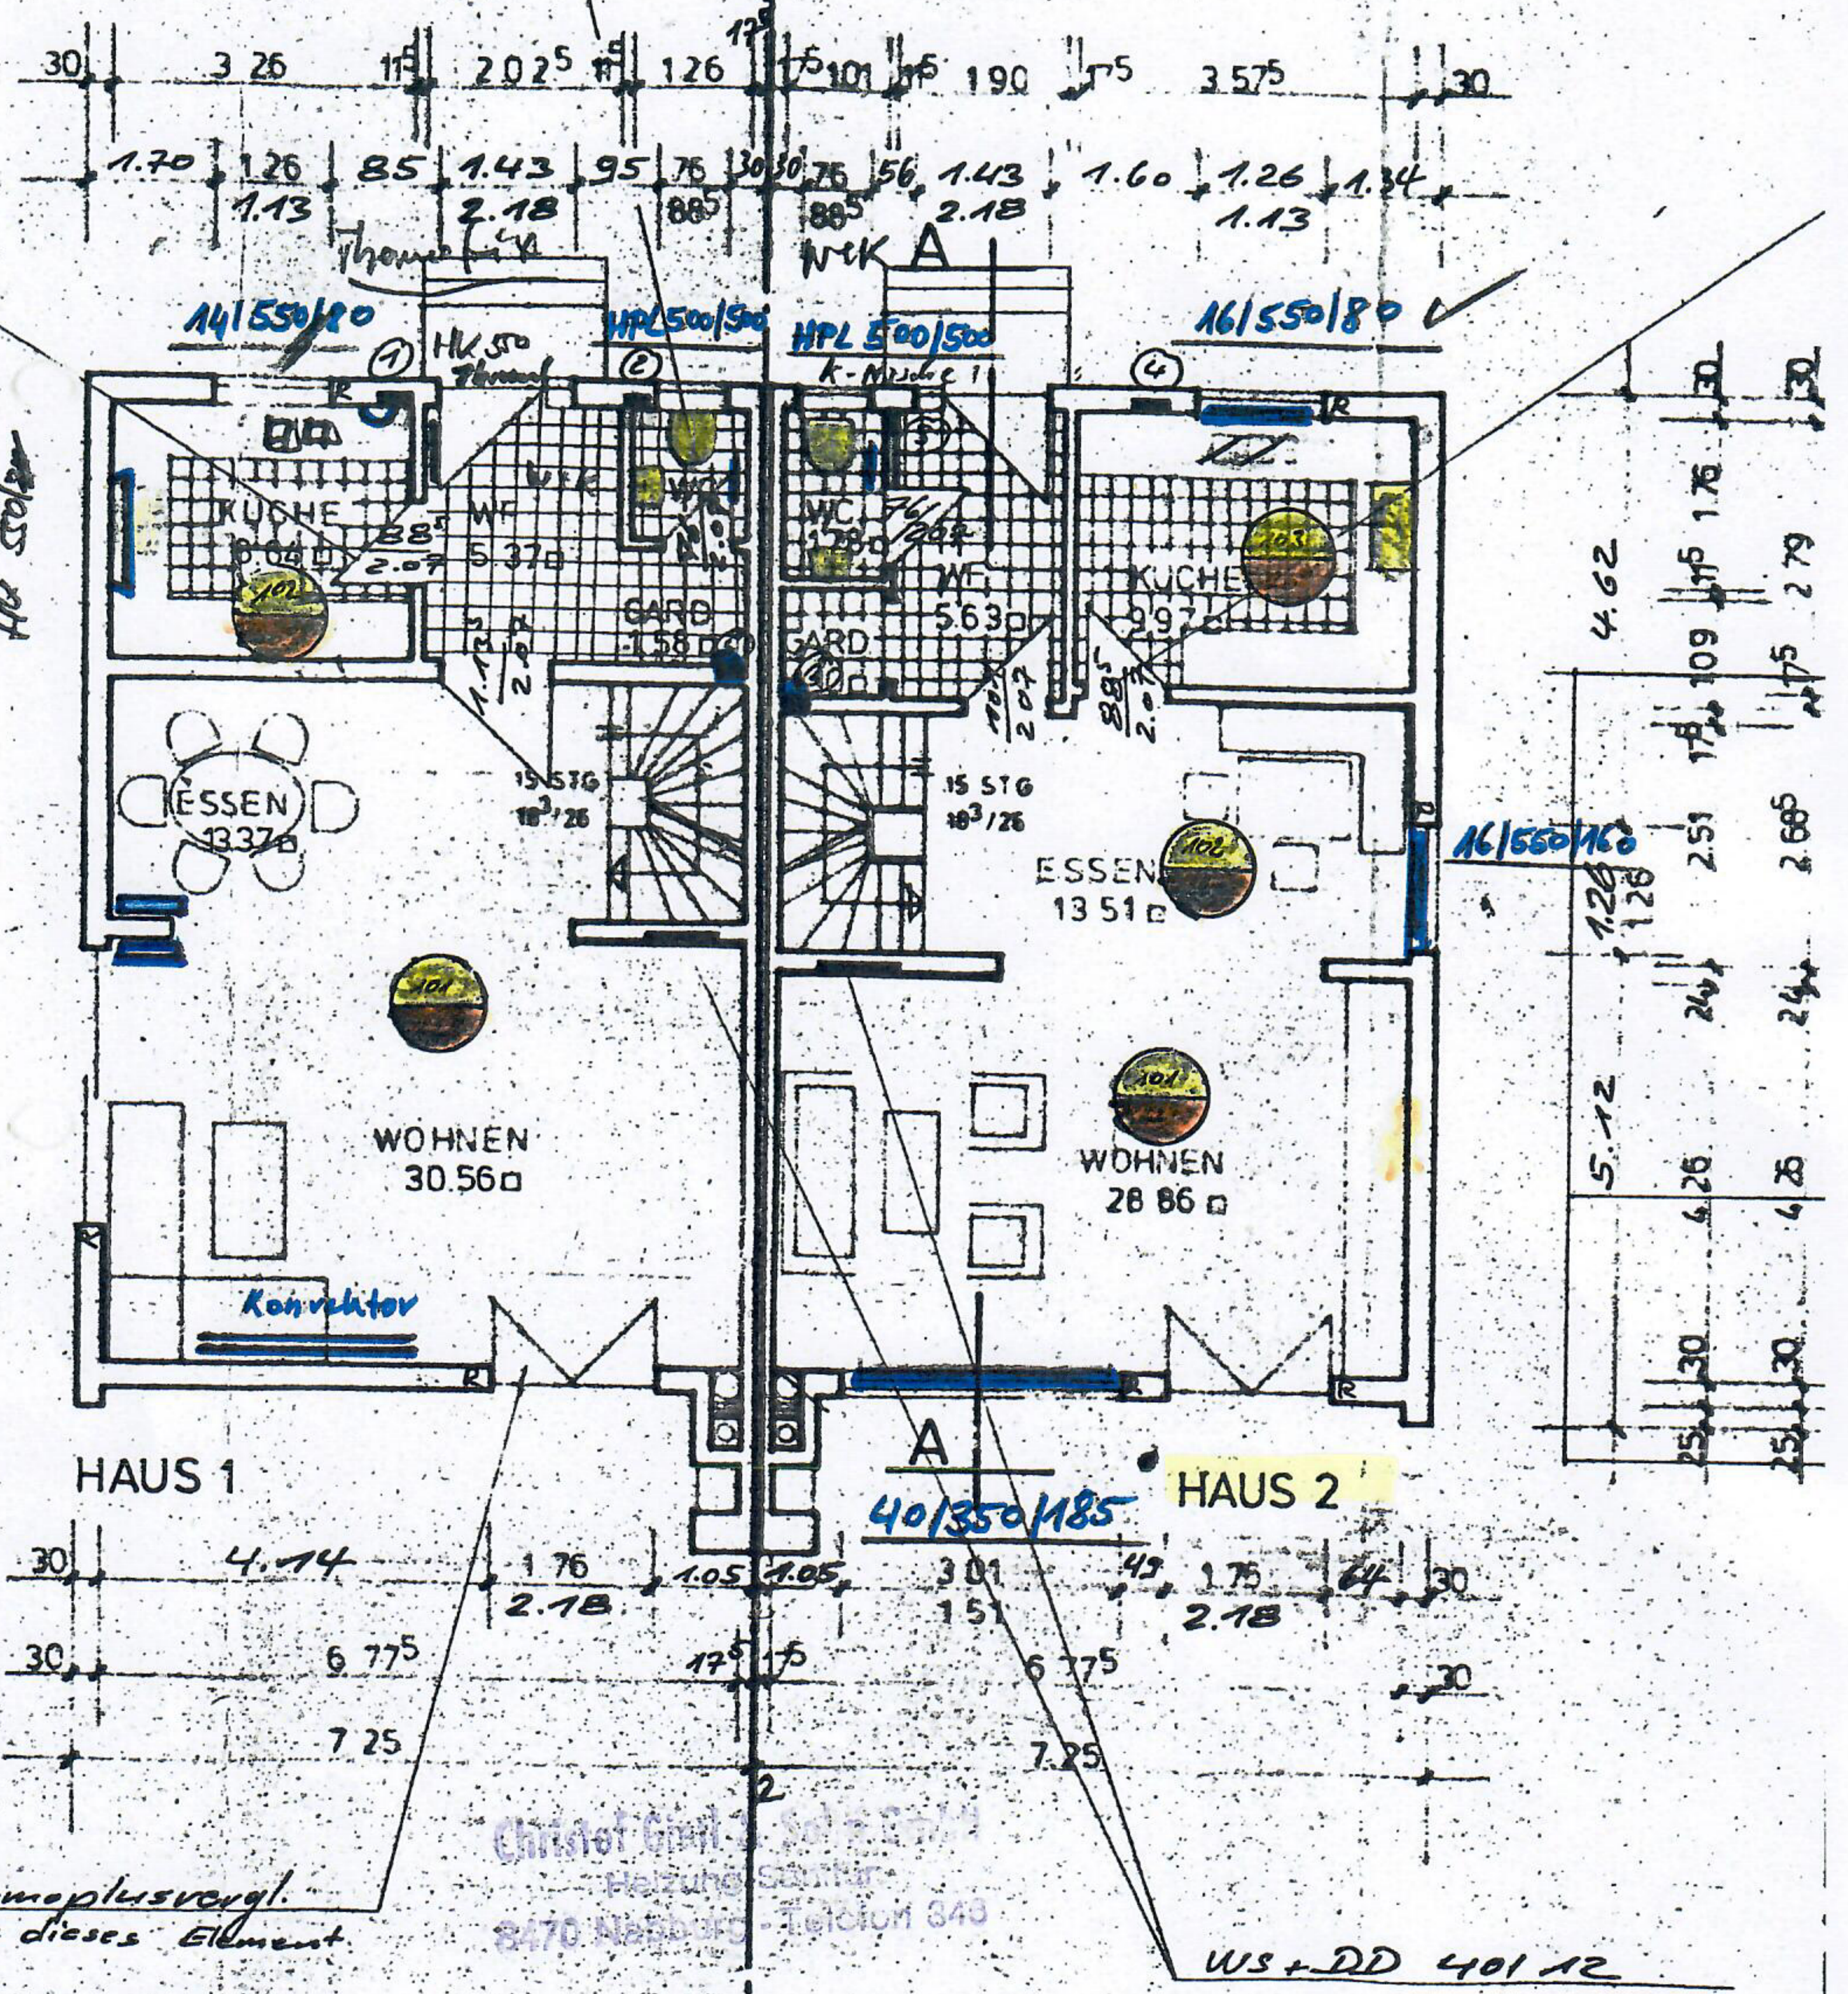

ermopluvergl. in dieses Element.

Christof Grotz - Solz 27/1
Heizung Sanitär
8470 Nabburg - Telefon 343

WS + DD 401 12