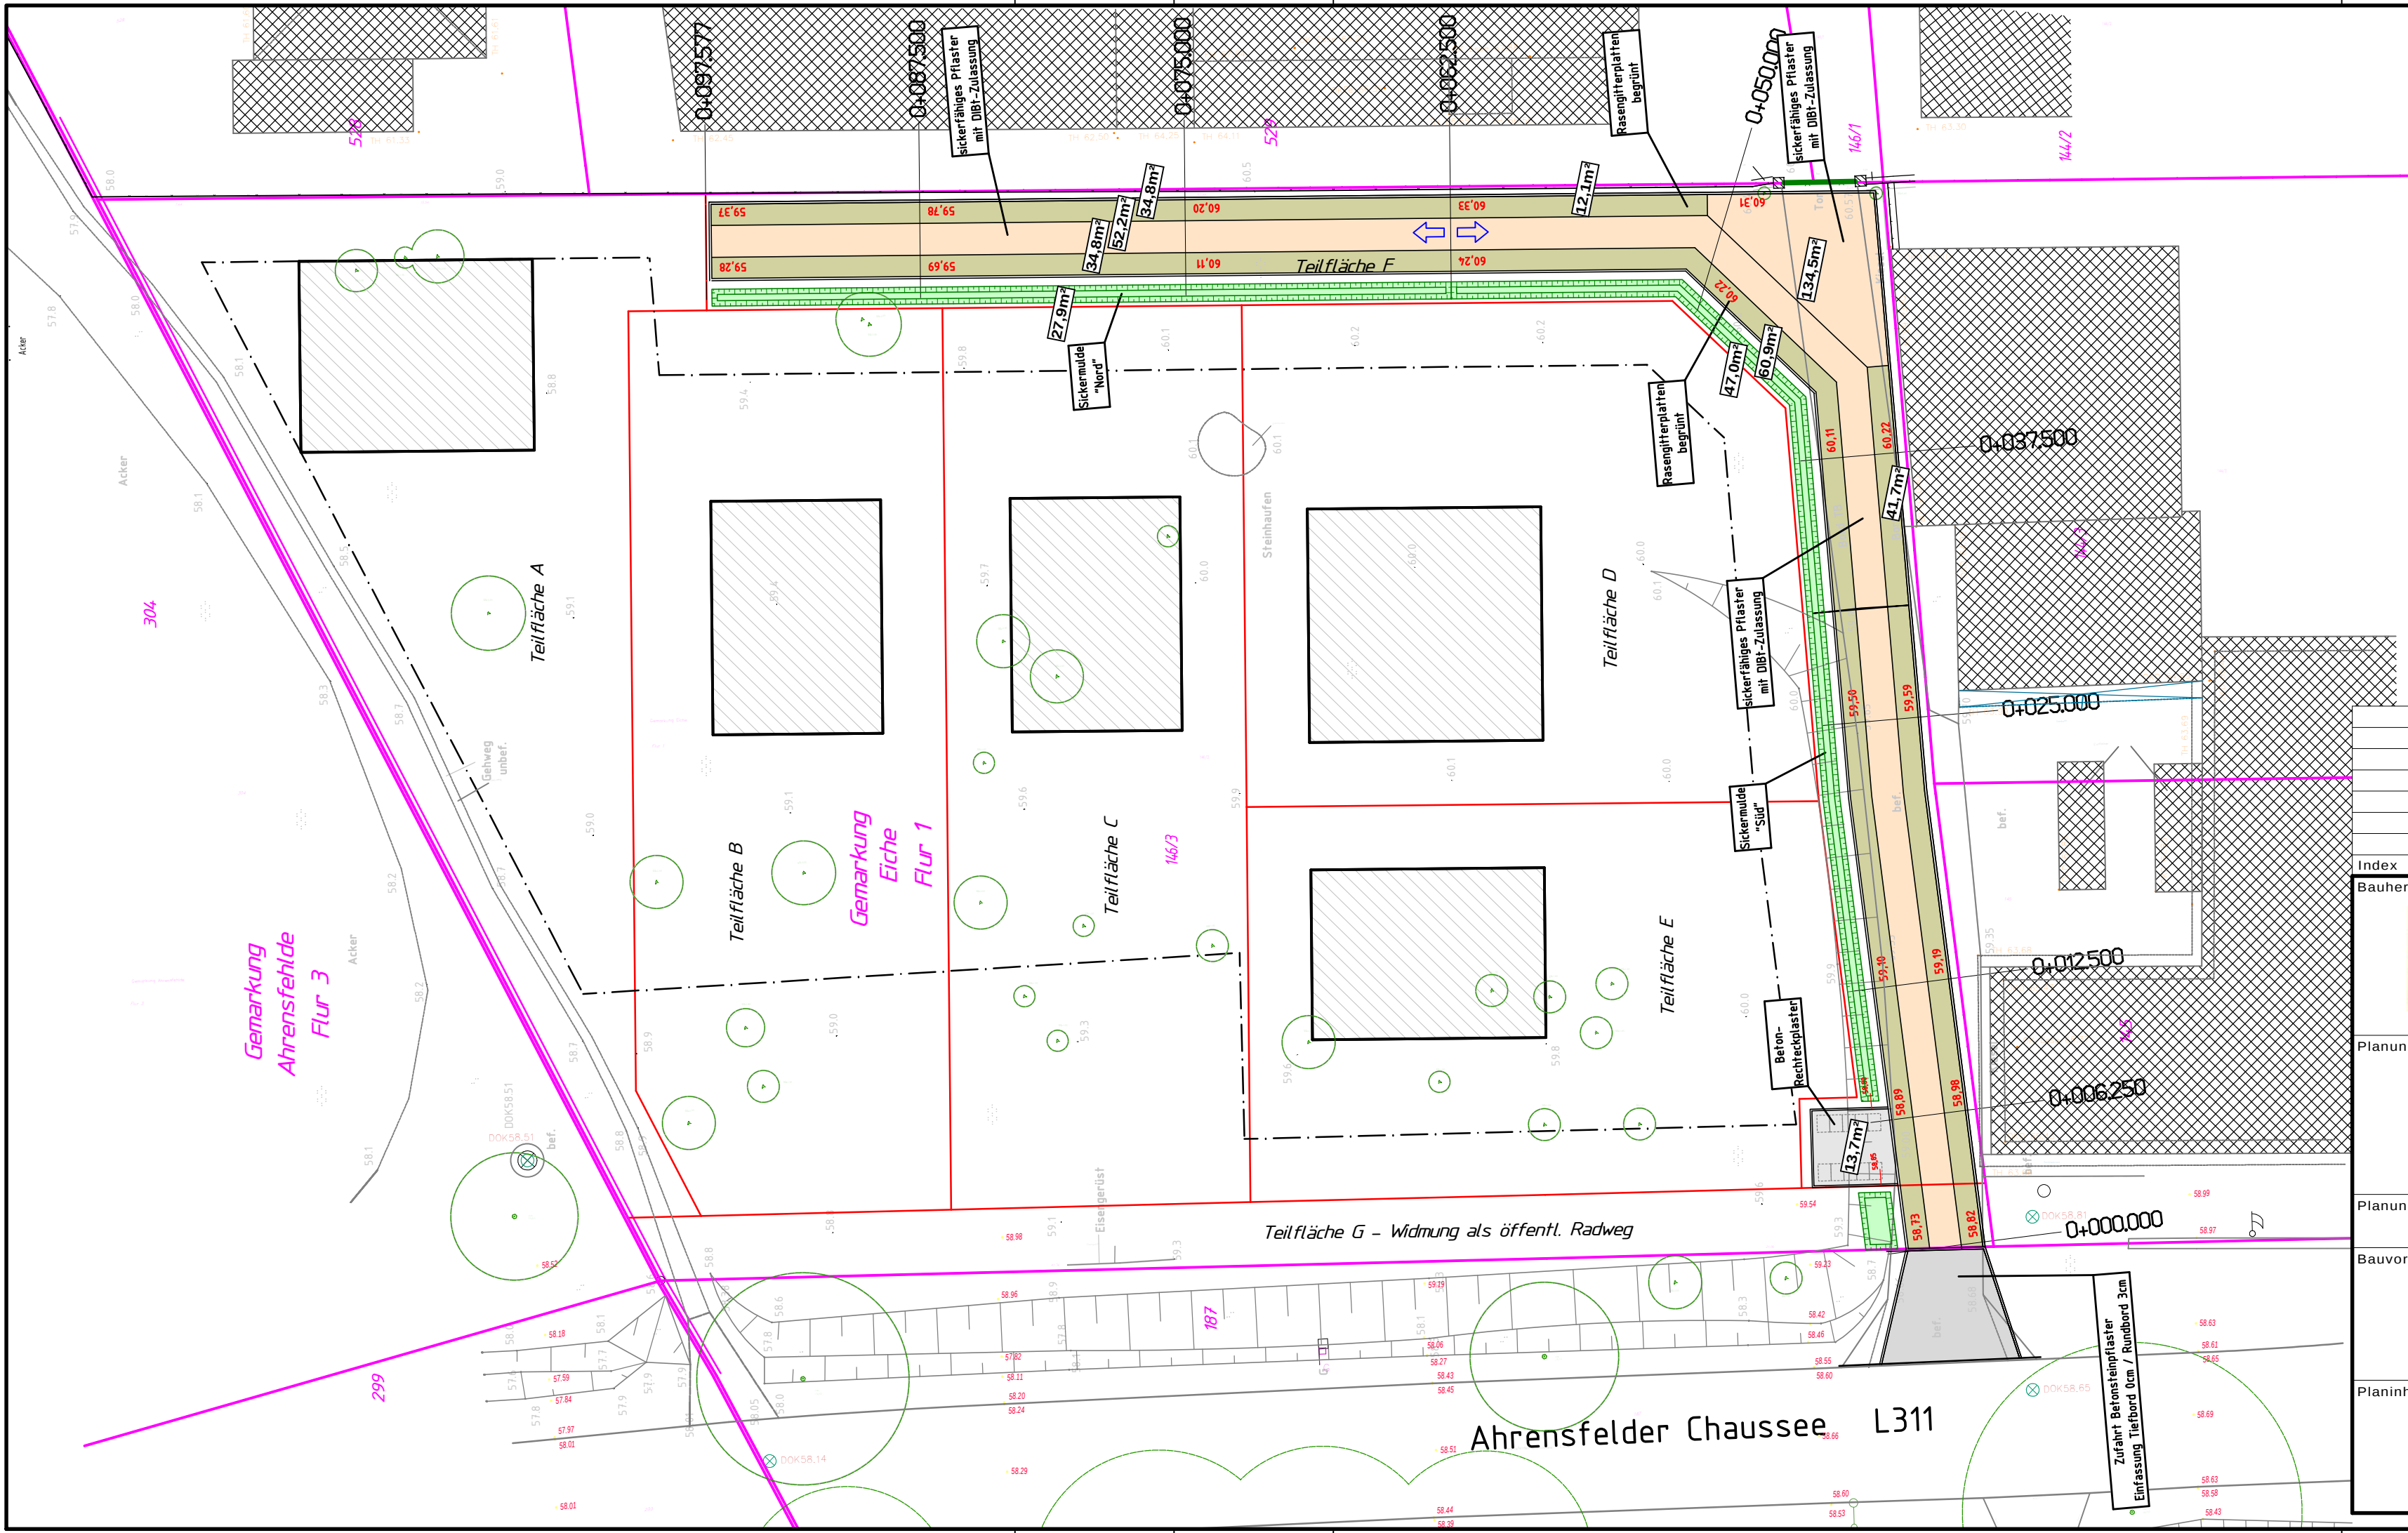


Index	Name	Datum	Änderung
Bauherr			
 KLINKER Haus Projekt- und Vertriebsgesellschaft mbH Schwanebecker Chaussee 39, 16321 Bernau bei Berlin			
Planung			
Ingenieurbüro G+S Planung und Bauleitung Rohrleitungs- und Kanalbau, Anlagenbau, Straßenbau Brücker Str. 55c, 14547 Beelitz			
Planungsphase	Entwurfsplanung		bearb. Datum: 16.09.2024 bearb. Name: T. Gröll
Bauvorhaben	Erschließung von 5 Bauparzellen an der Ahrensfelder Chaussee in 16356 Ahrensfelde OT Eiche		gez. Datum: gez. Name: geprüft Datum: geprüft Name: Maßstab Lage: 1 : 250
Planinhalt	Niederschlagswasserentsorgung der Wohnstraße / Erschließungsstraße Lageplan		Maßstab Höhe: Bezugssystem Lage: ETRS 89 Bezugssystem Höhe: DHHN 2016 Zeichnungsnummer: 02