


WALDDÖRFER STR.

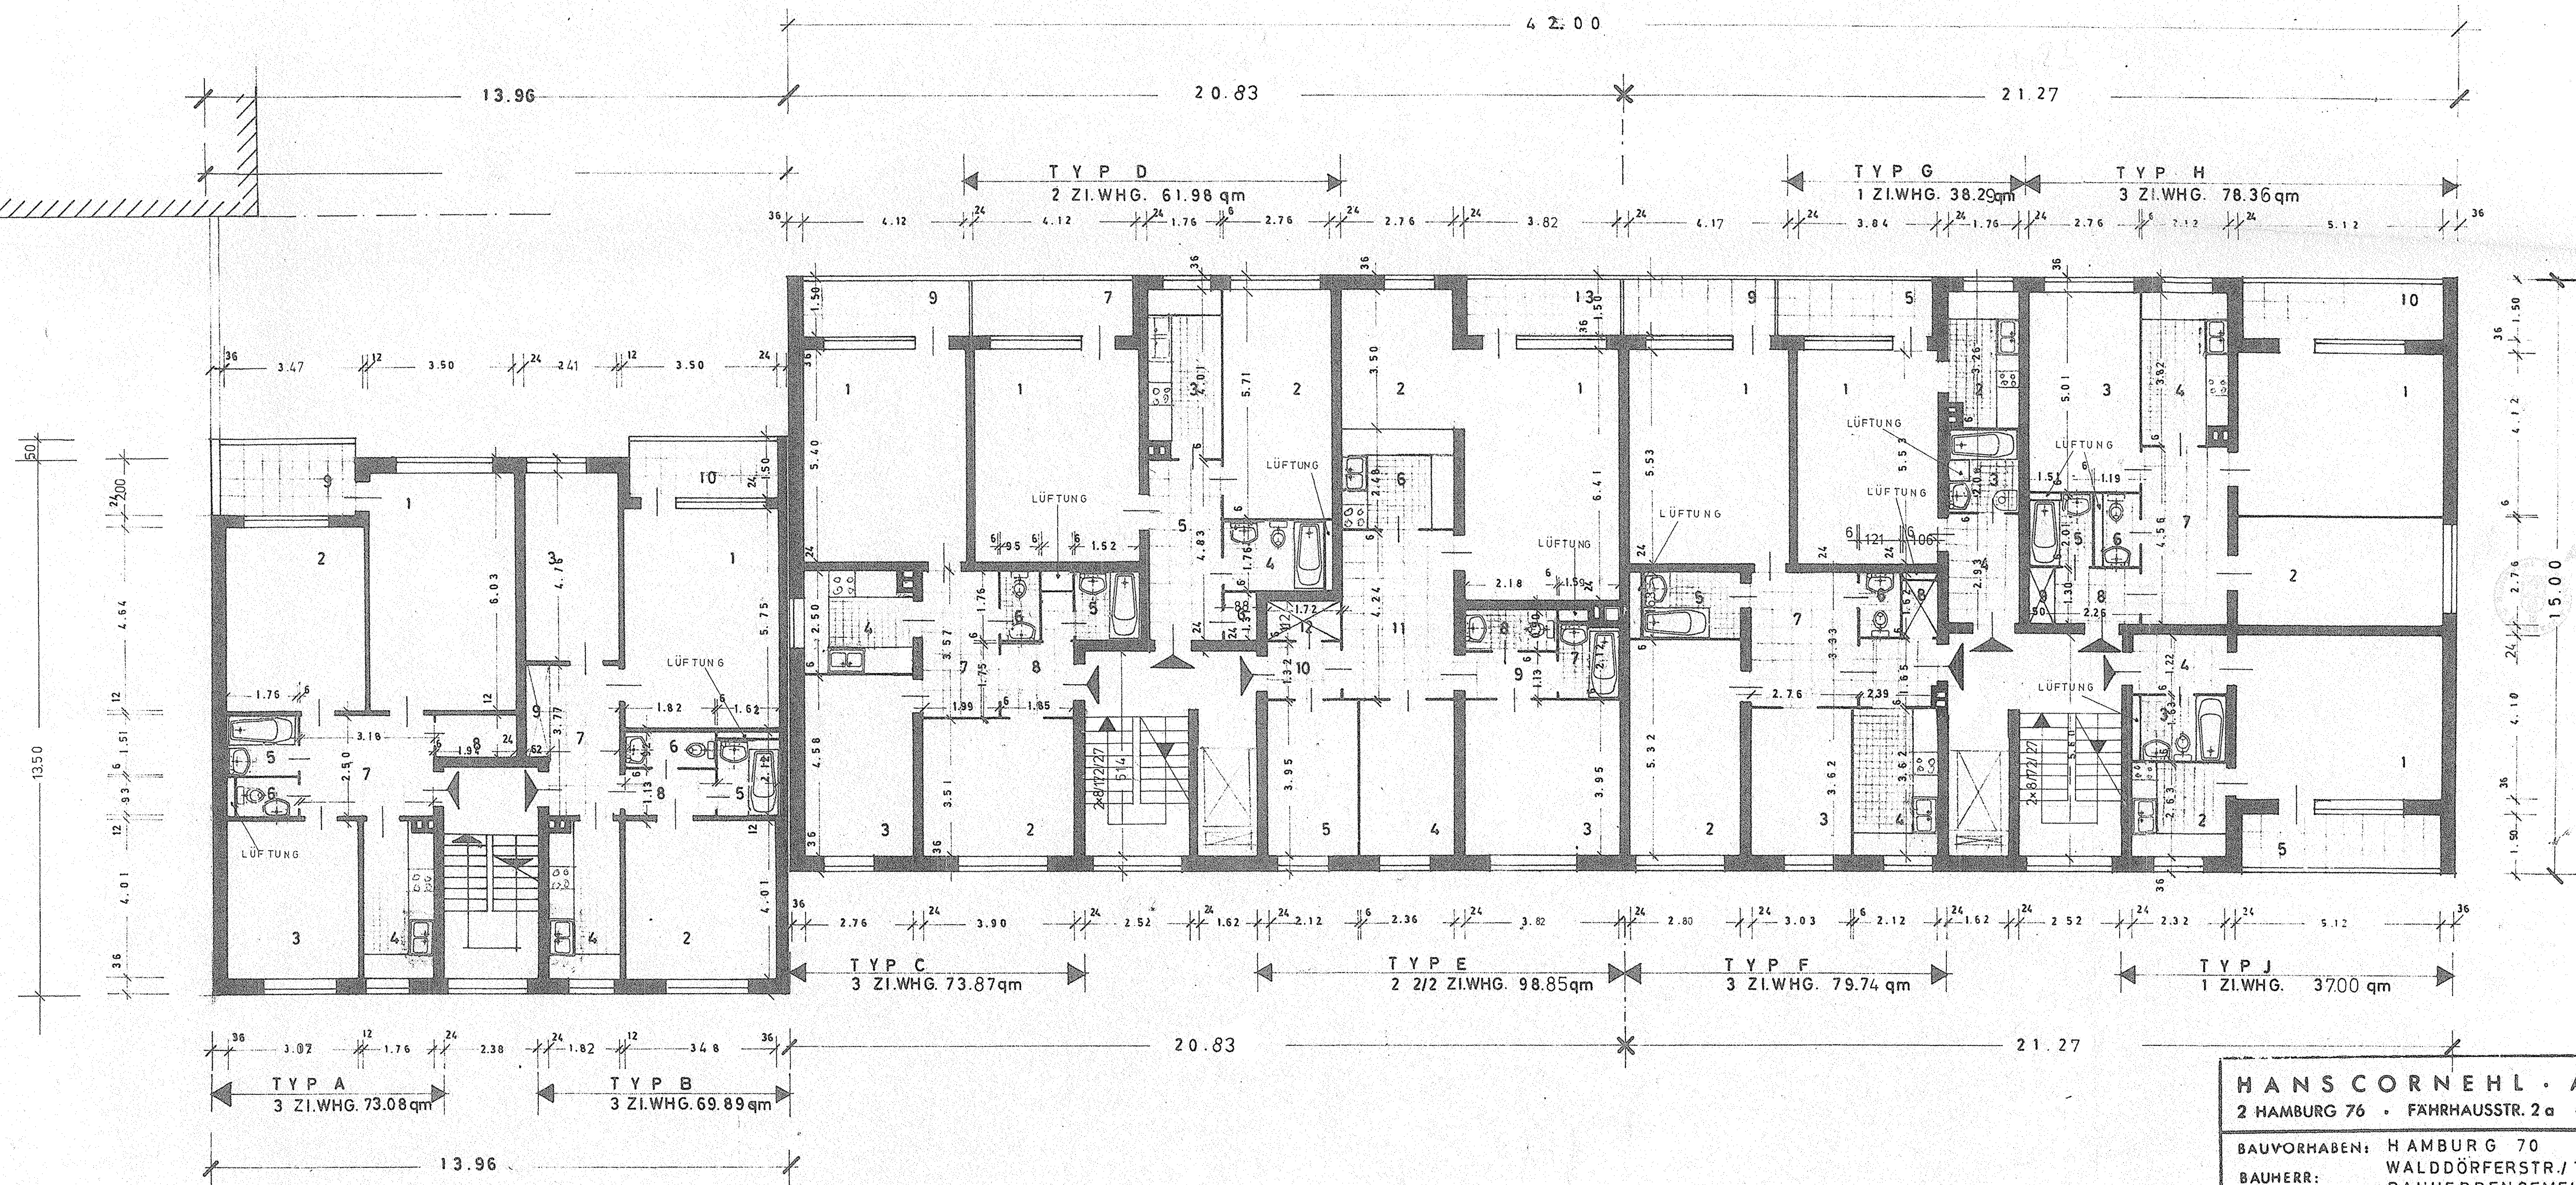

100 10905

12 19

Anlage zum Bau
von 2 ZI.WHG.
Feuerwehr-Bezirk Wandsbek
Bauherren-Gesellschaft

BEHÖRDE FÜR INNERES
Feuerwehr-Bezirk Wandsbek
9. JUNI 1975


HANSCORNEHL · ARCHITEKT
2 HAMBURG 76 · FAHRHAUSSTR. 2a · TELEFON 220 90 06

BAUVORHABEN: HAMBURG 70
BAUHERR: WALDDÖRFERSTR./THIEDEWEG
BAUHERRENGEMEINSCHAFT
WALDDÖRFERSTRASSE
ZEICHNUNG: (VERTRETEN DURCH „HAT“)

DATUM:
11. 7. 74
BL.: 6
M.: 1:100
GEZ.: CO.

2-7-0-G.
Bauherrengemeinschaft Hamburg
DER BAUHERR: Walddörferstrasse 70
DER ARCHITEKT:


WALDÖRFER STR.

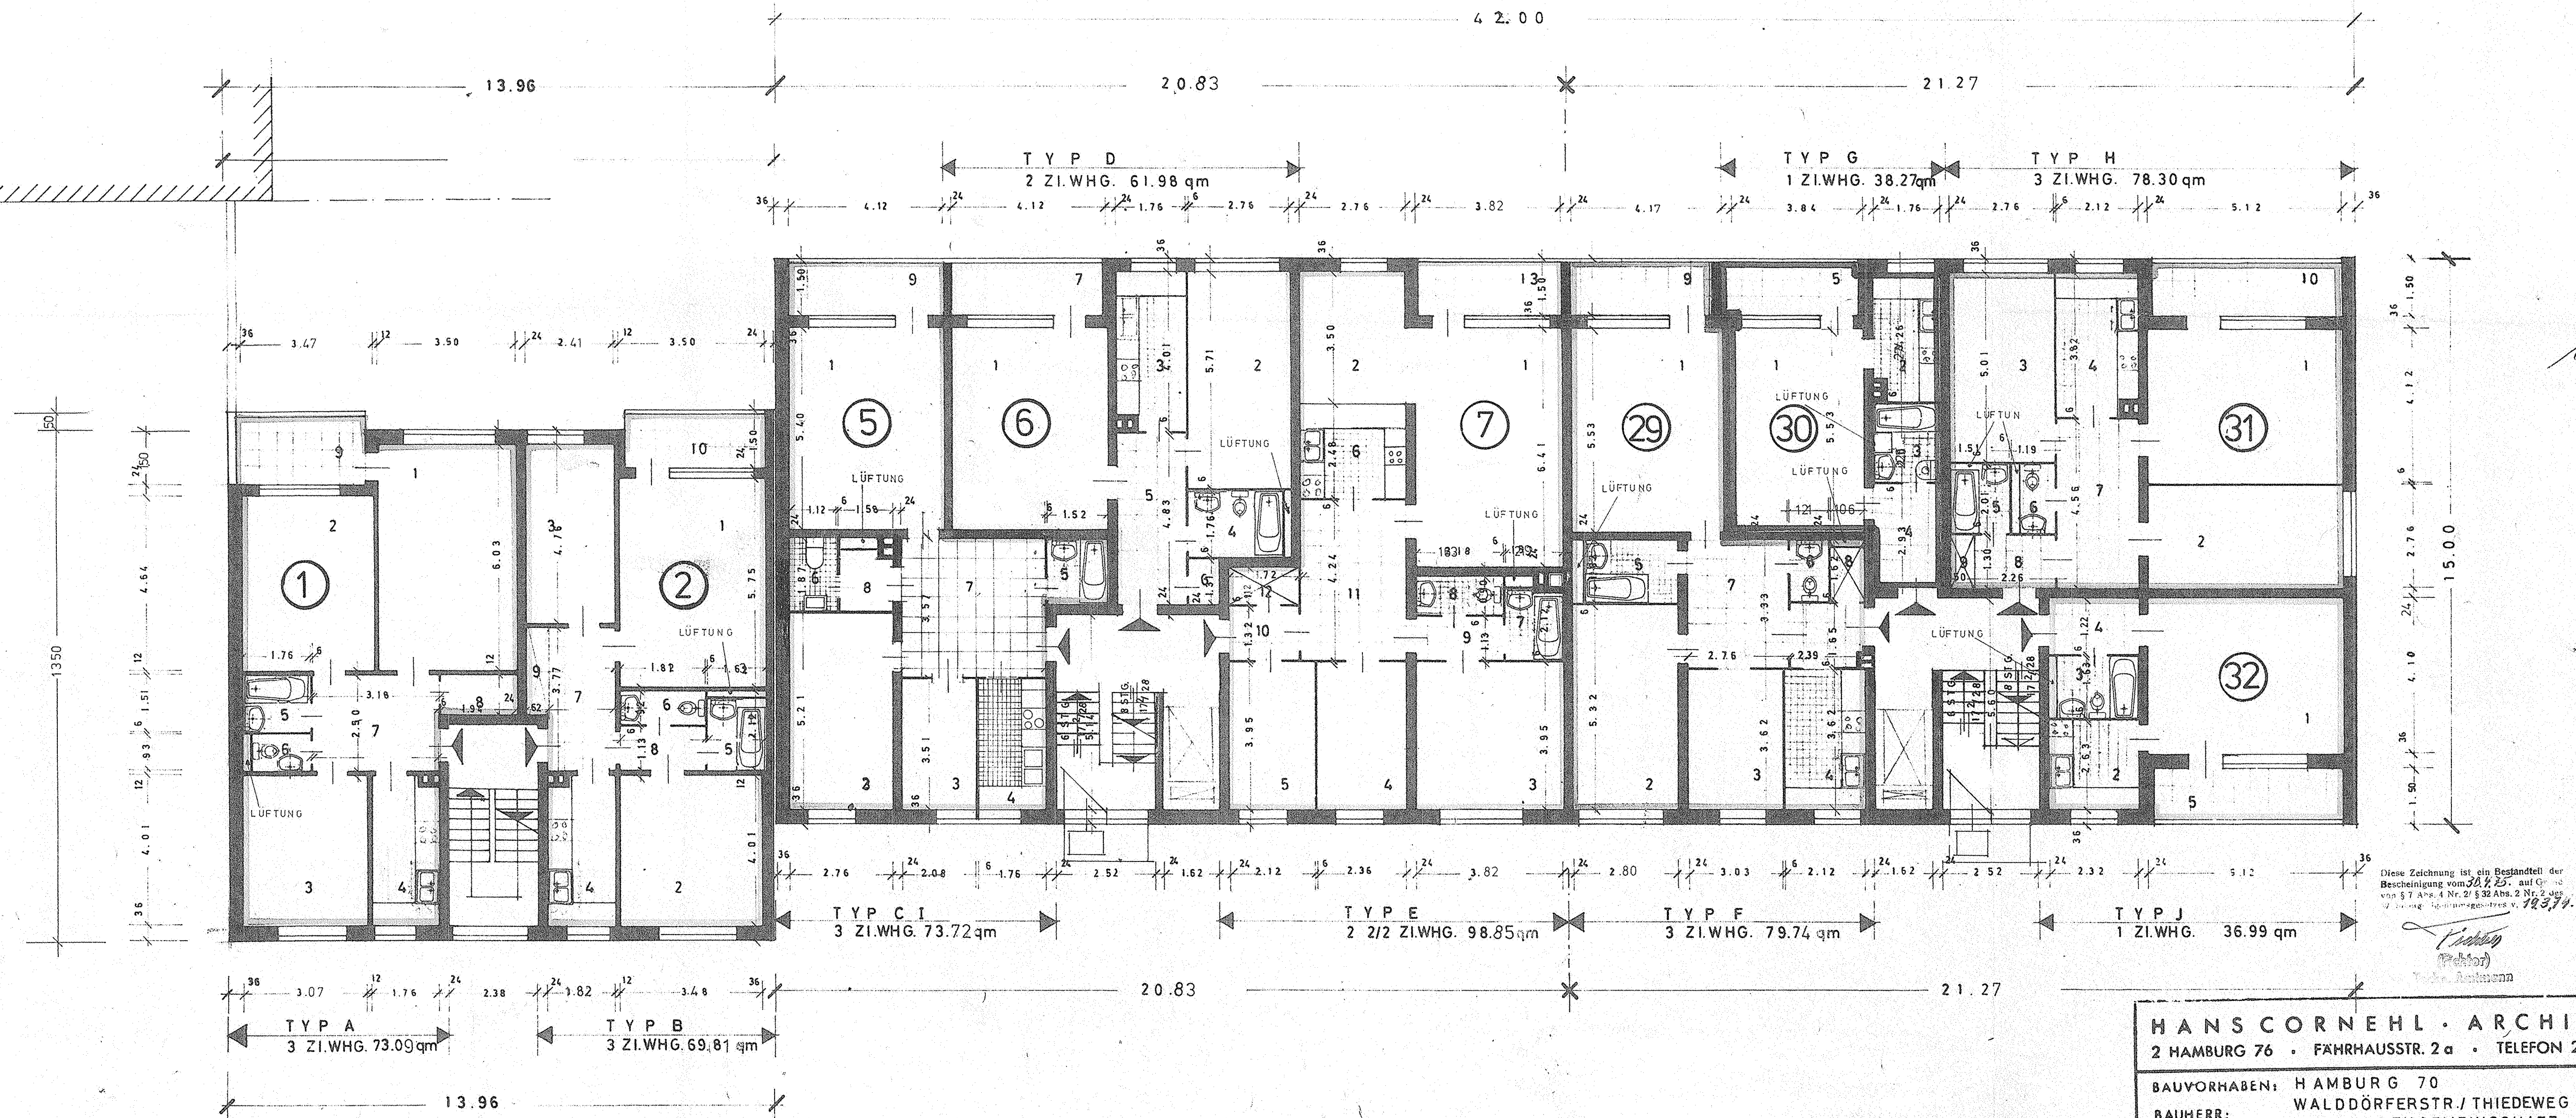

T H I E D E W E G

HANS CORNEHL · ARCHITEKT 2 HAMBURG 76 · FAHRHAUSSTR. 2a · TELEFON 220 90 06	
BAUVORHABEN: HAMBURG 70 BAUHERR: WALDDÖRFERSTR./THIEDEWEG BAUHERREN GEMEINSCHAFT ZEICHNUNG: WALDDÖRFERSTRASSE (VERTRETEN DURCH „HAT“)	DATUM: 11. 7. 74 BL.: 5 M.: 1:100 GEZ.: CO
Bauehrren-gemeinschaft Hamburg Wald-dörf-str. / thiede-weg ERDGESCHOSS	
FÜR DEN BAUHERRN: DER NUTZUNGSEIGENTUMER: HAT Hamburg, 13. Mittelweg 28-24 Telefon: (040) 42 12 12 55	FÜR DEN ARCHITECTEN: HANS CORNEHL 2 HAMBURG 76 Fahrhausstr. 2a, Tel. 220 90 06

WALDDÖRFERSTR.

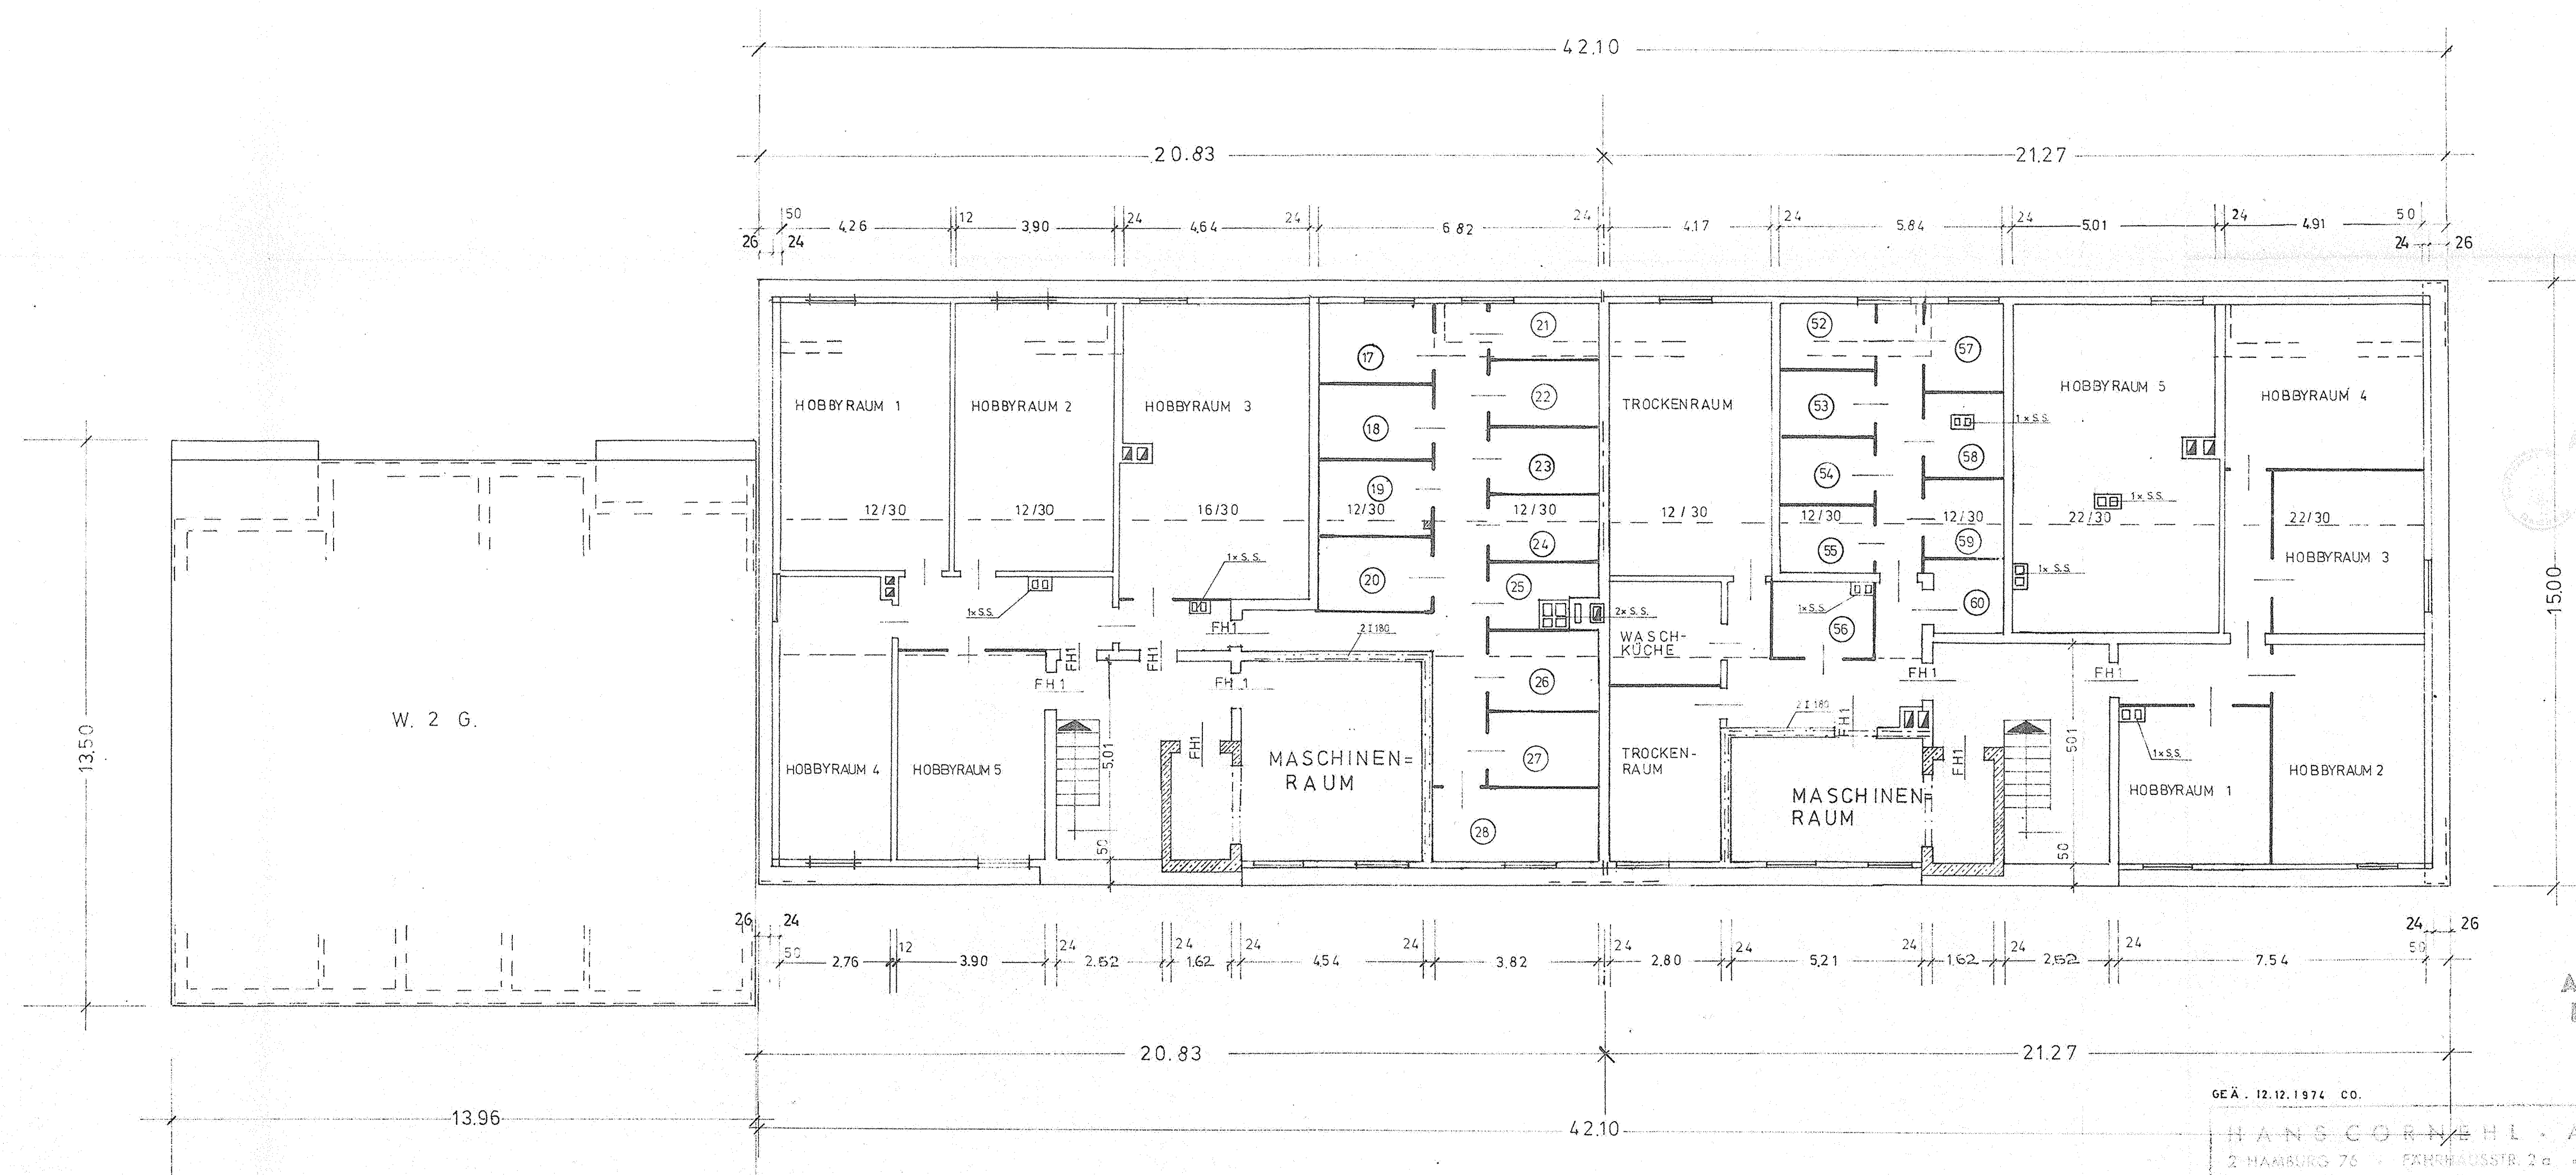

THIEDEWEG

Wa 10905

12/62

Anlage vom Beschold
13.7.74
Bauplan und Grundriss

Anlage hat vorgelegen
Prüfstelle für Baustatik
2. APR. 1975

GEÄ. 12.12.1974 CO.

HANG CORNEHL - ARCHITEKT

BAUVORTRAGEN: HAMBURG 70
WALDDÖRFERSTR. / THIEDEWEG
BAUHERRENGEMEINSCHAFT
WALDDÖRFERSTRASSE
ZEICHNUNG: (VERTRETEN DURCH „HAT“)

DATUM:
13.7.74
BL. 1/1
7 1 100

STAFFELGESCHOSS

DER BAUHERRE: DER GRUNDLAGE: DER ARCHITEKT:


44

VORHD. WOHNGEBÄUDE

GRUNDSTÜCKSGRENZE


NOT AUSSTIEG

STELLPLATZE
I E F G A R A G E
SIEHE BEIBLATT)
NR

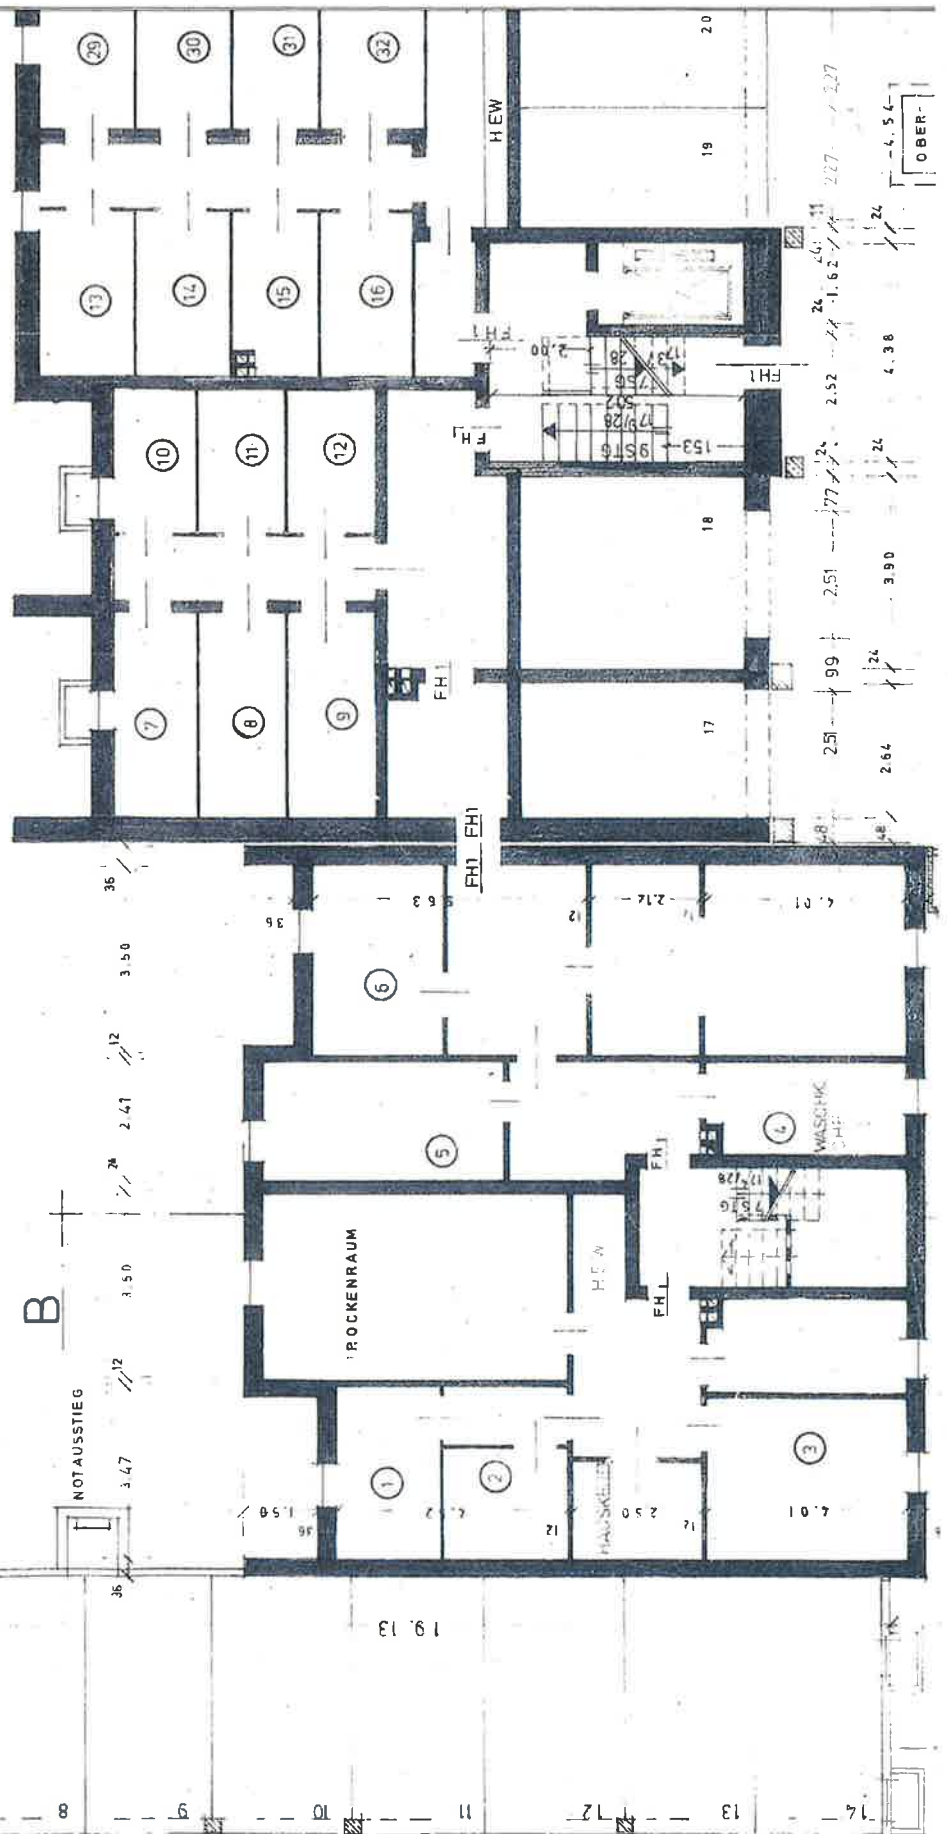

20.83

21.27

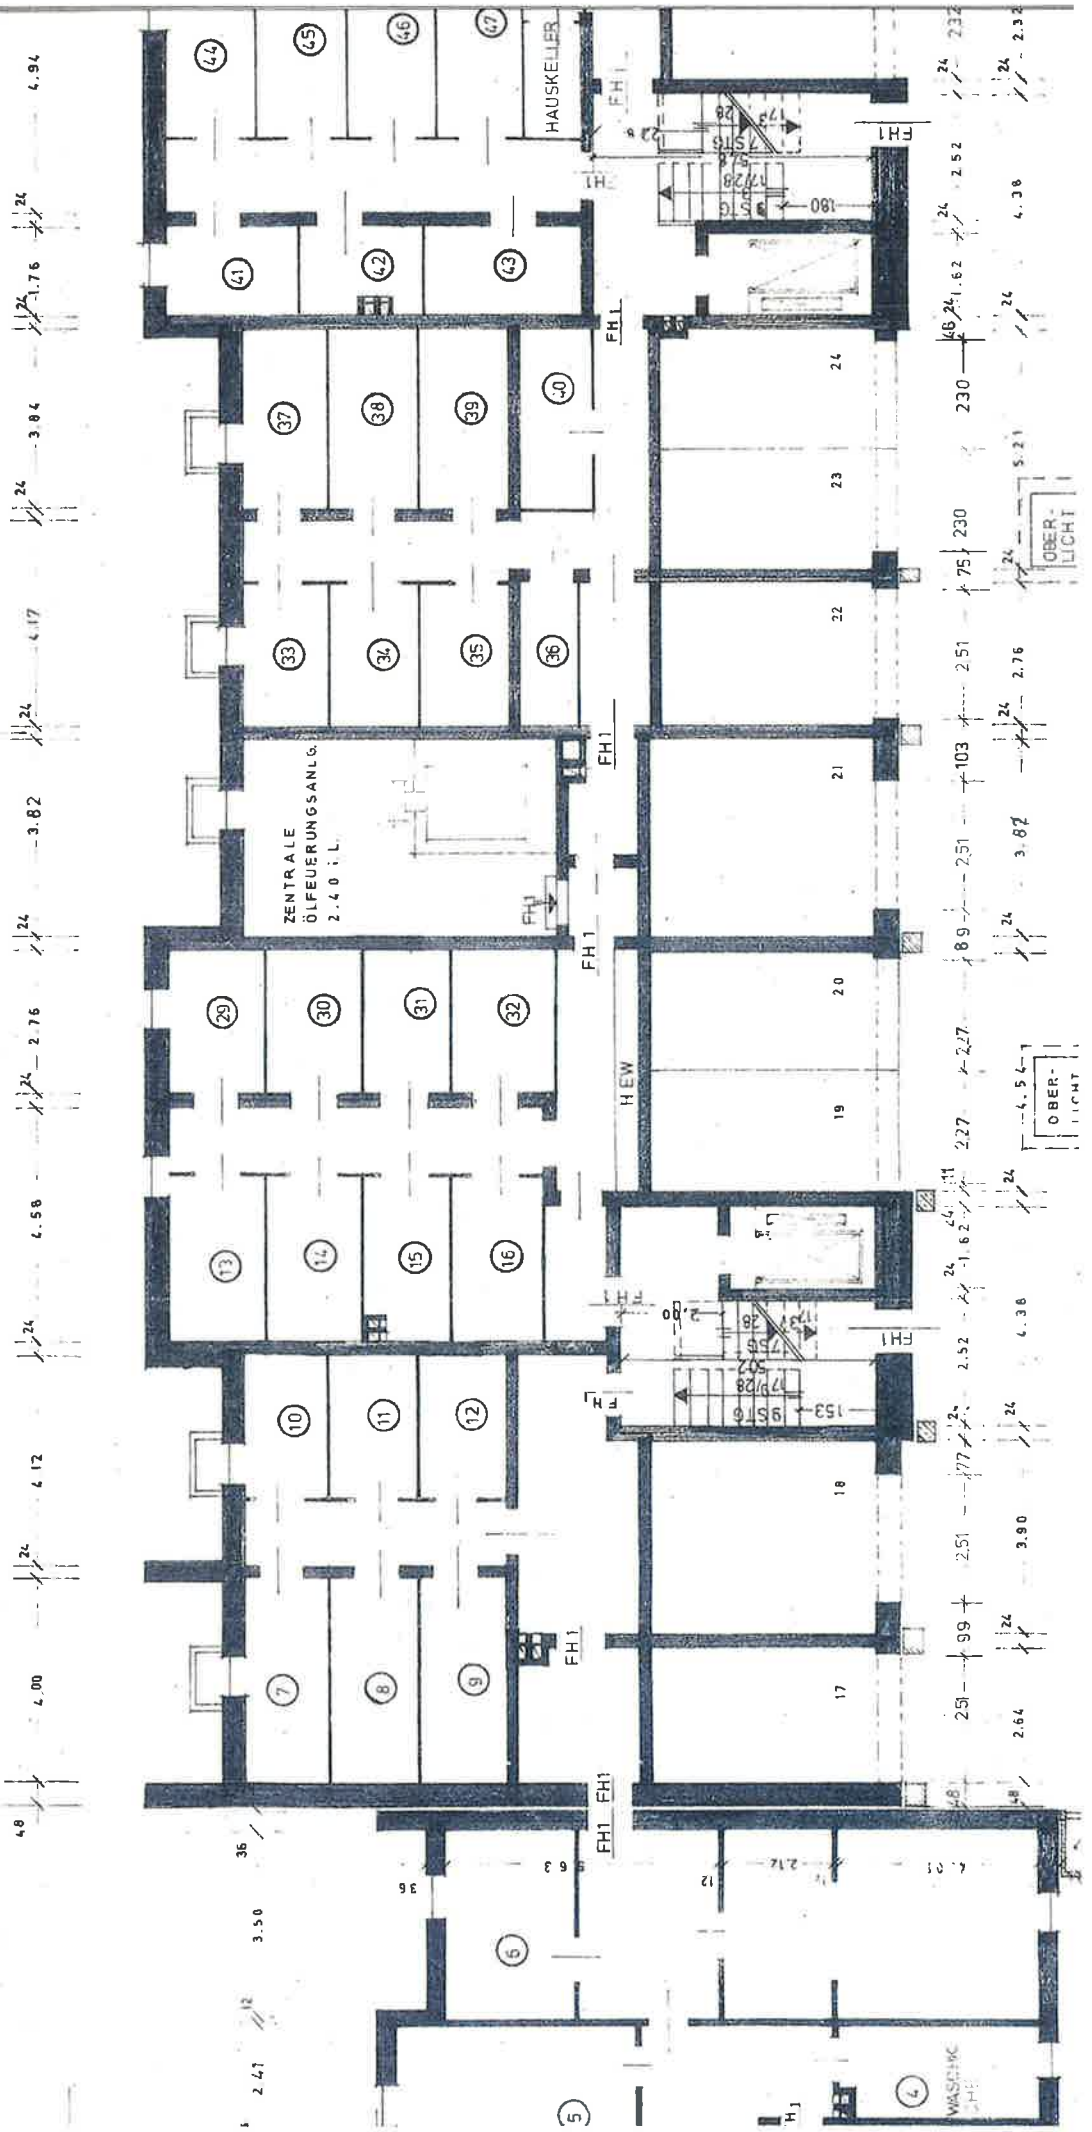


Wkn 10905
12.61



A

21.27

76 3.82 4.17 3.82 4.94 5.00 4.8

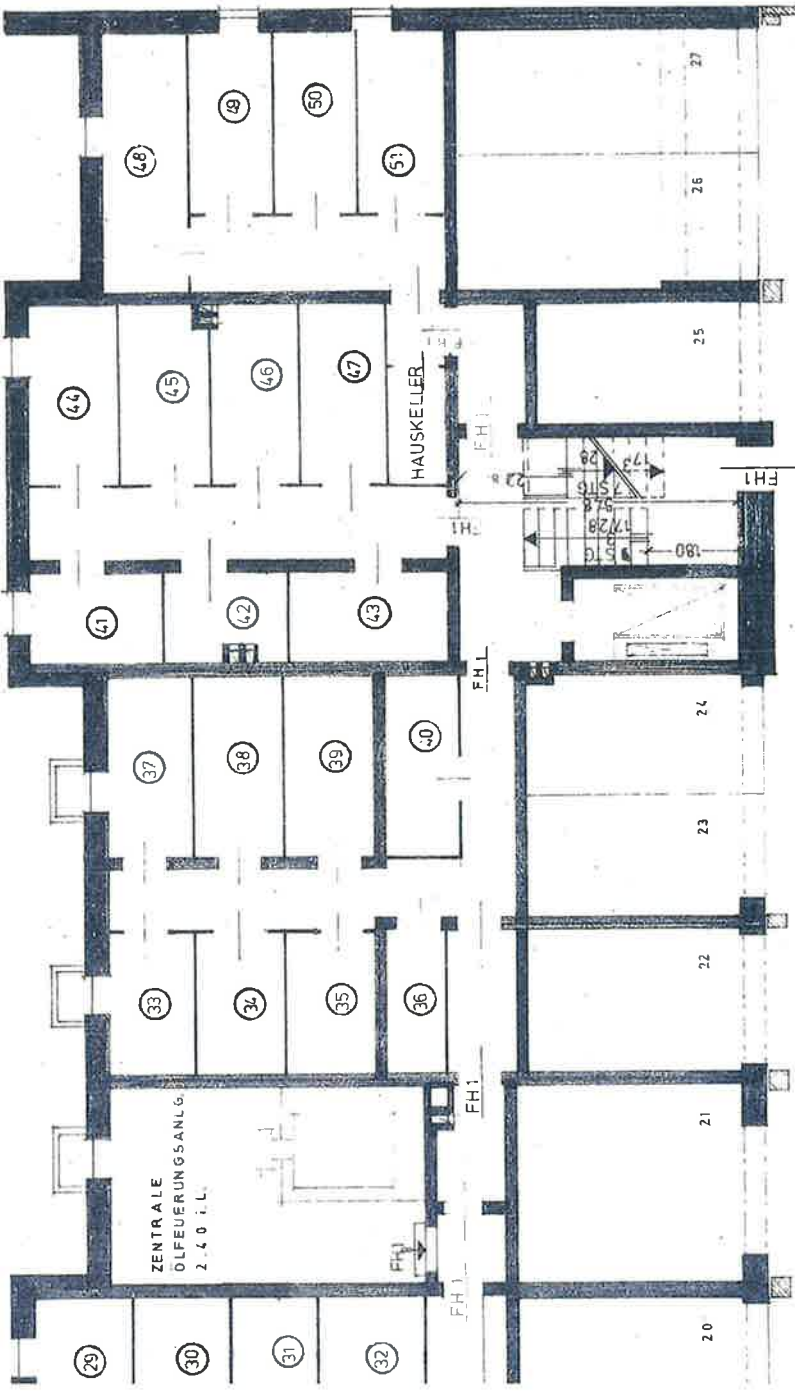

GARAGEN ABFAHRT

OBER

War 10905
1261

 12 APR 1974

25 6.74

1 1100

HAMBURG 70.
WALDDÖRFERSTR. 1 THIEDEWFS
BAUHERRENGEMEINSCHAFT
WALDDÖRFERSTRASSE
(VERTRETEN DURCH "HAT")

GEA 12121376


TIEFGARAGE MIT 27 STELLPLATZEN


OBER-
LICHT

GARAGEN ABFAHRT

HAUSKELLER

ZENTRALE
ÖLFEUERUNGSANL.
2.40 i.L.

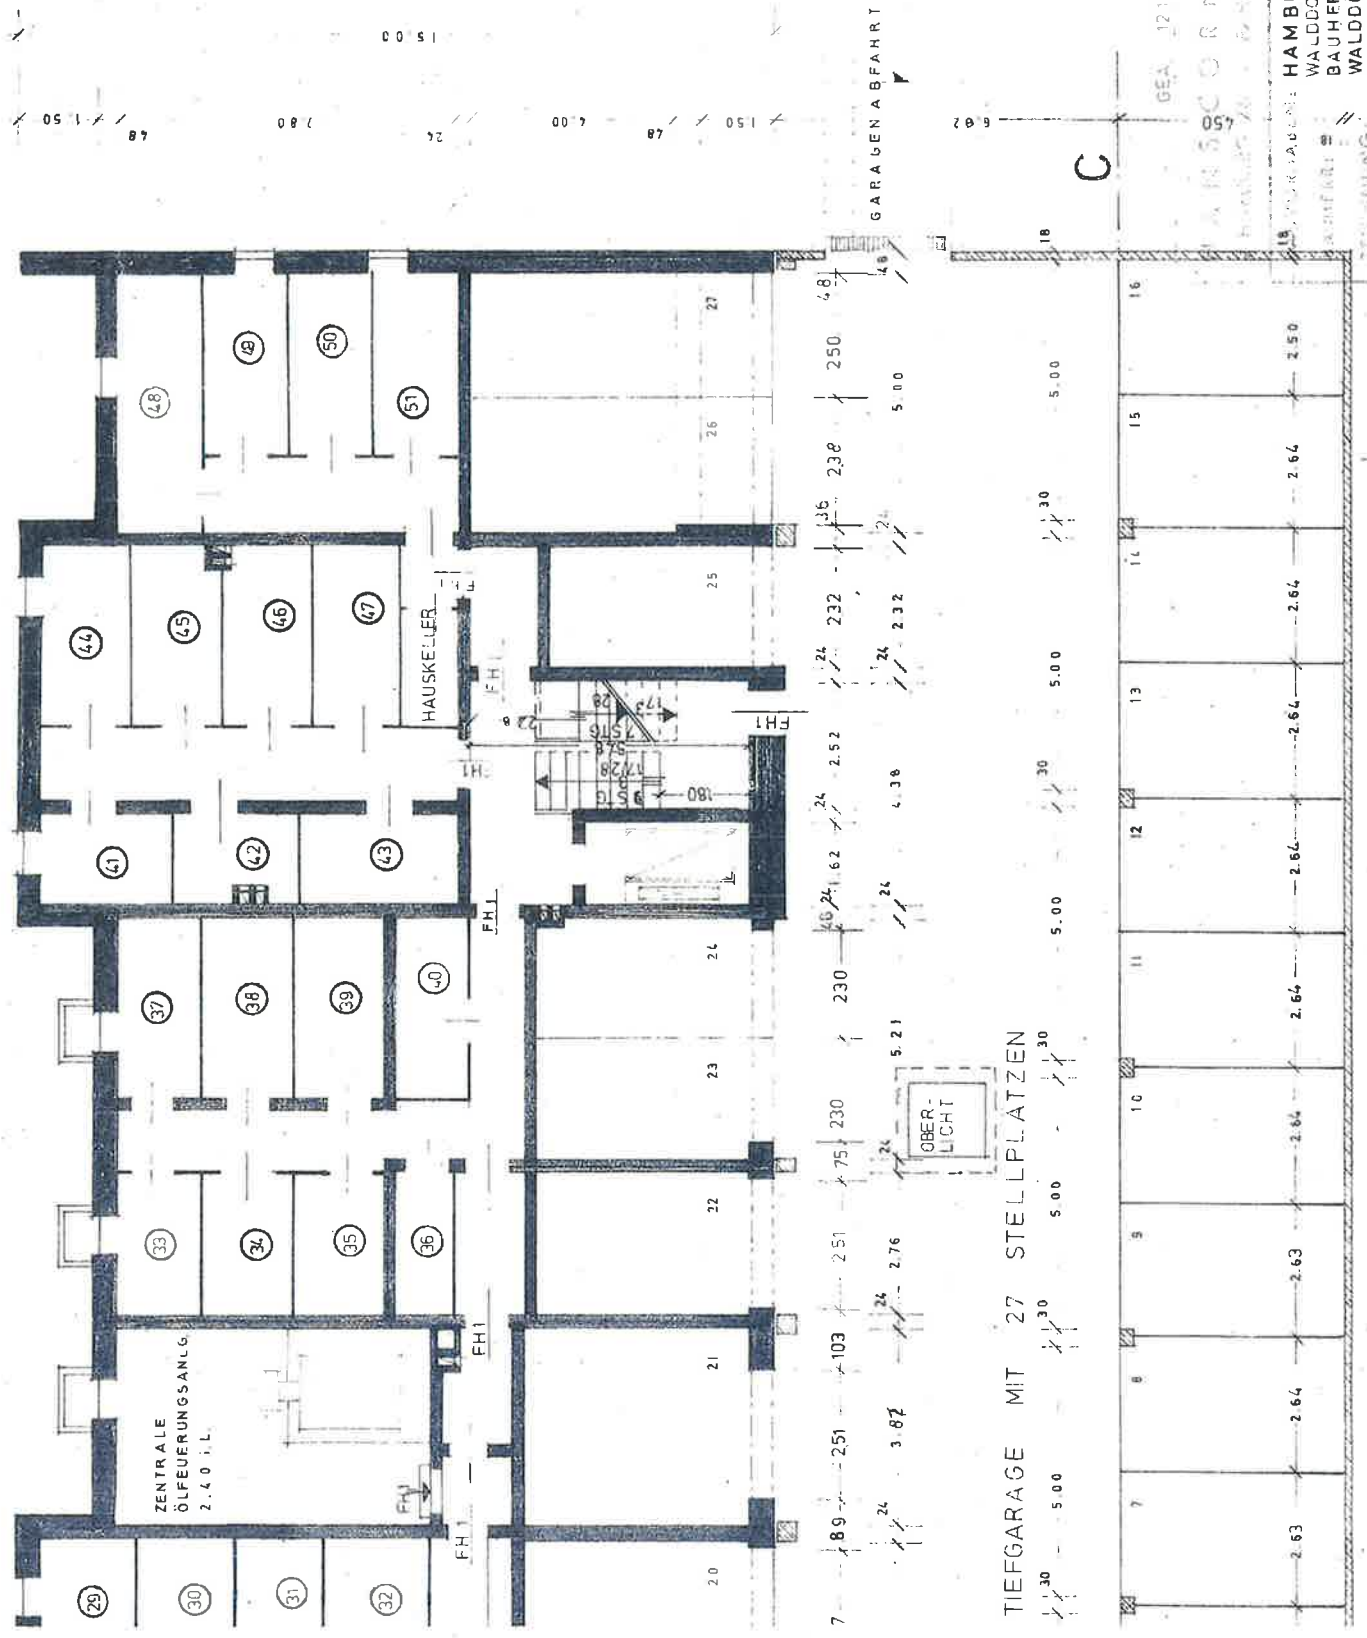

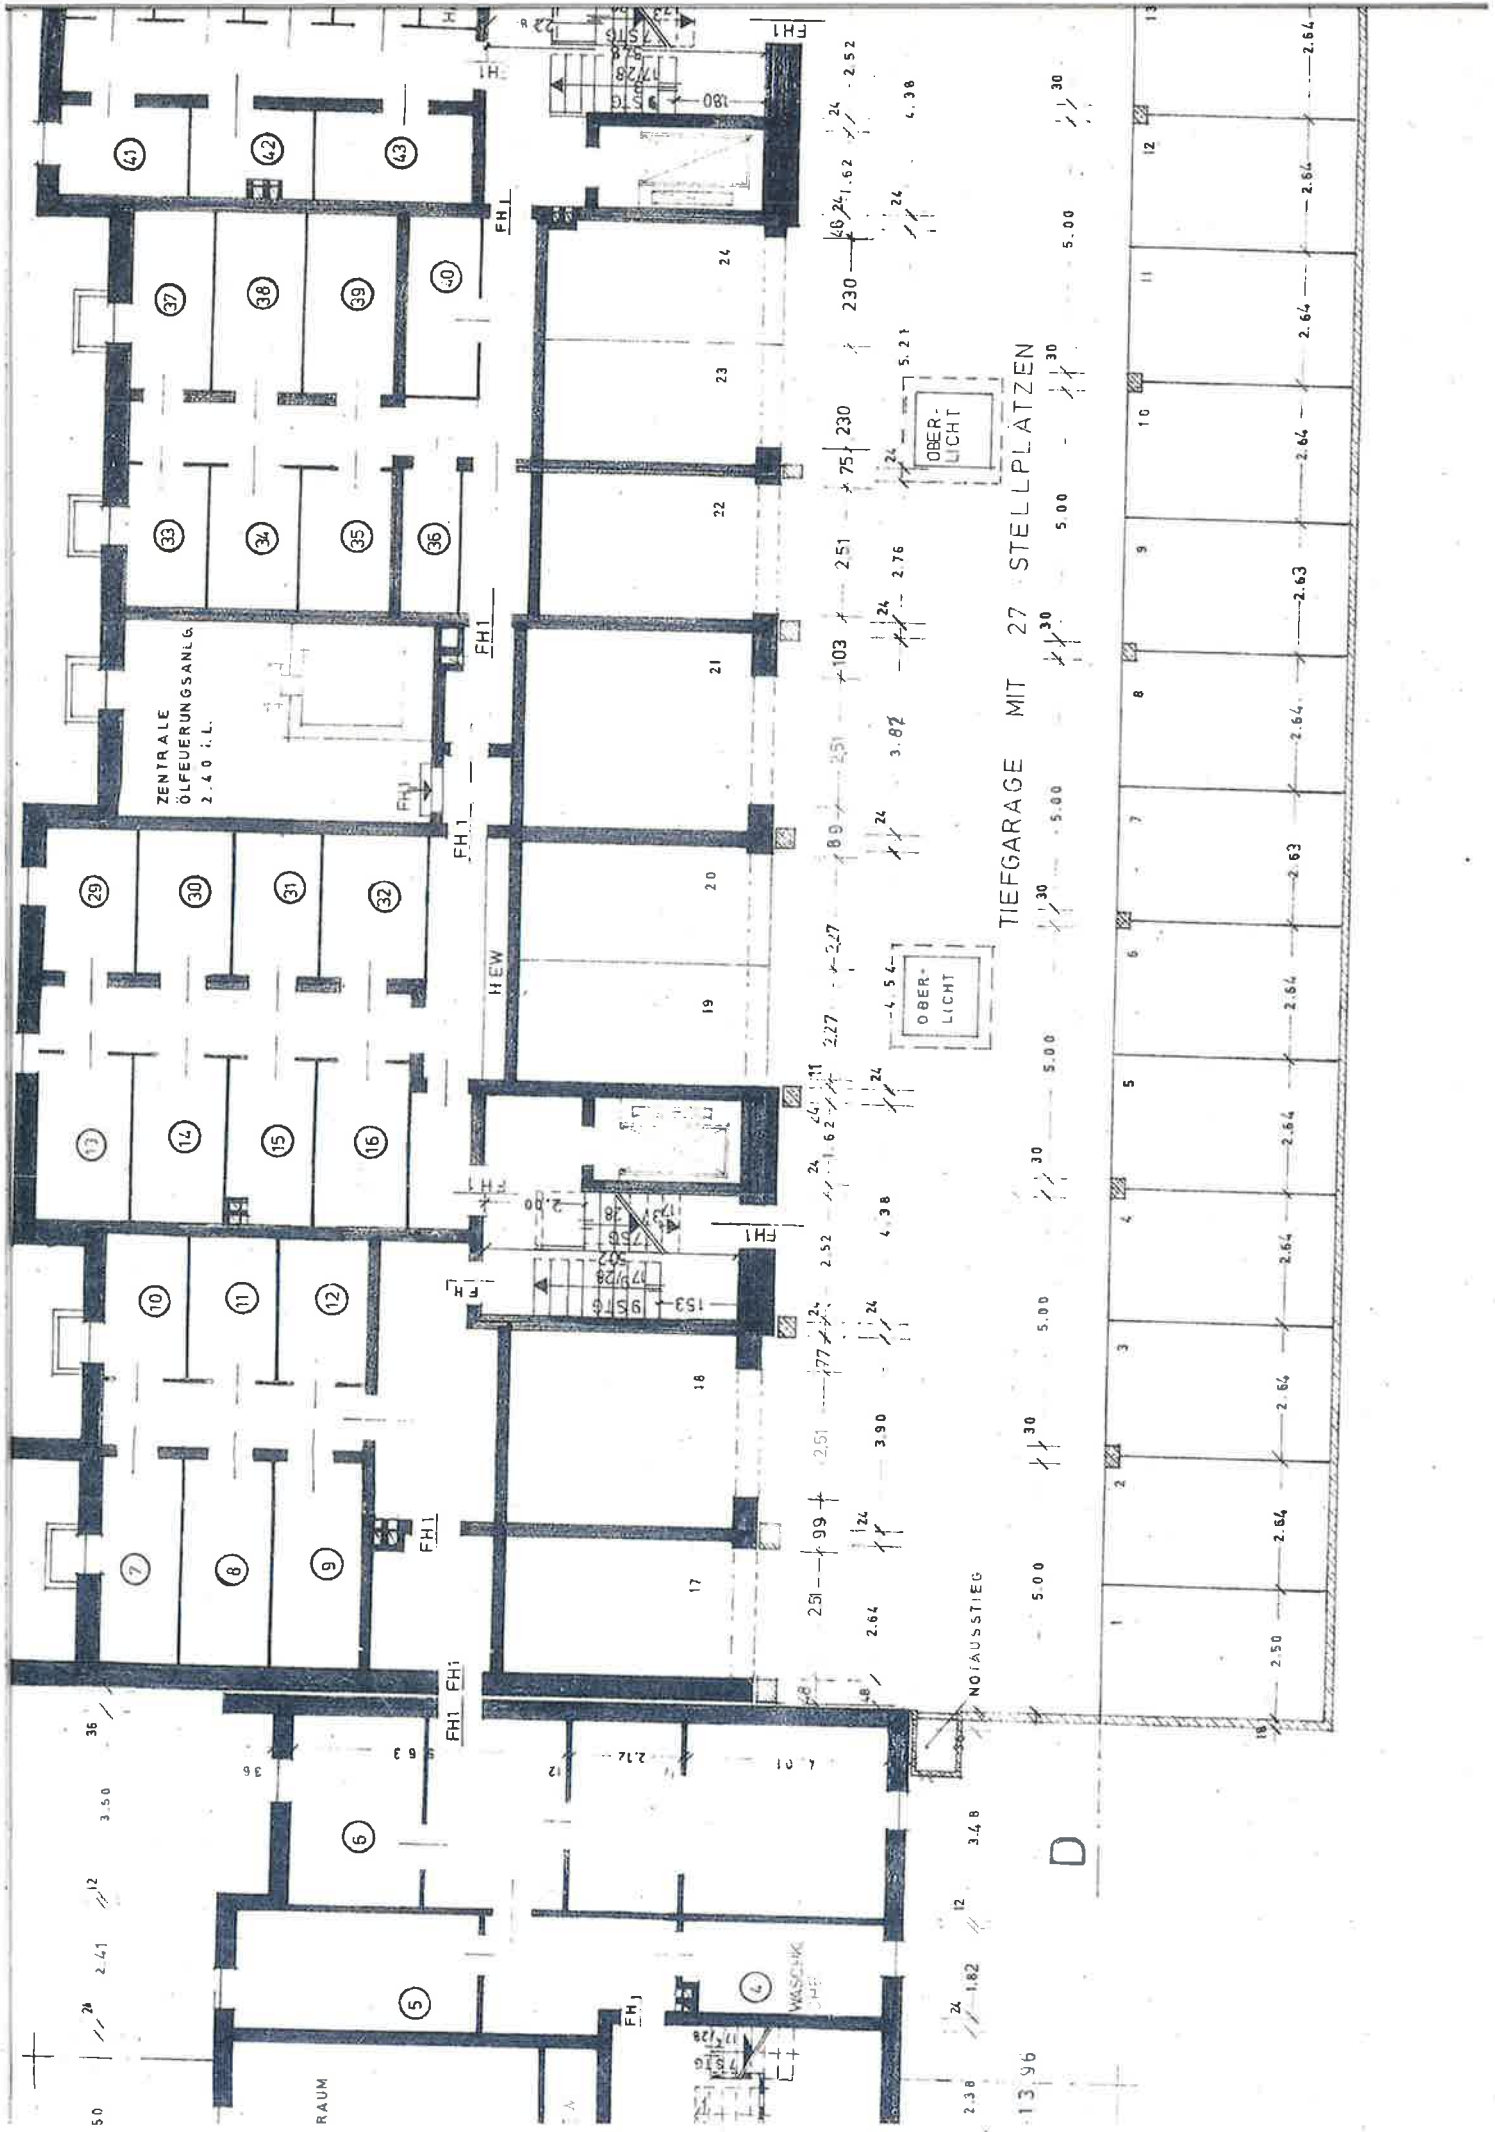

ZENTRALE
ÖLFEUERUNGSANLAGE
2.4.0 i.L.

TIEFGARAGE MIT 27 STELLPLÄTZEN

OBER-
LICHT


OBER-
LICHT

NO RAUSSTIEG


D

WASCHKABINEN

RAUM

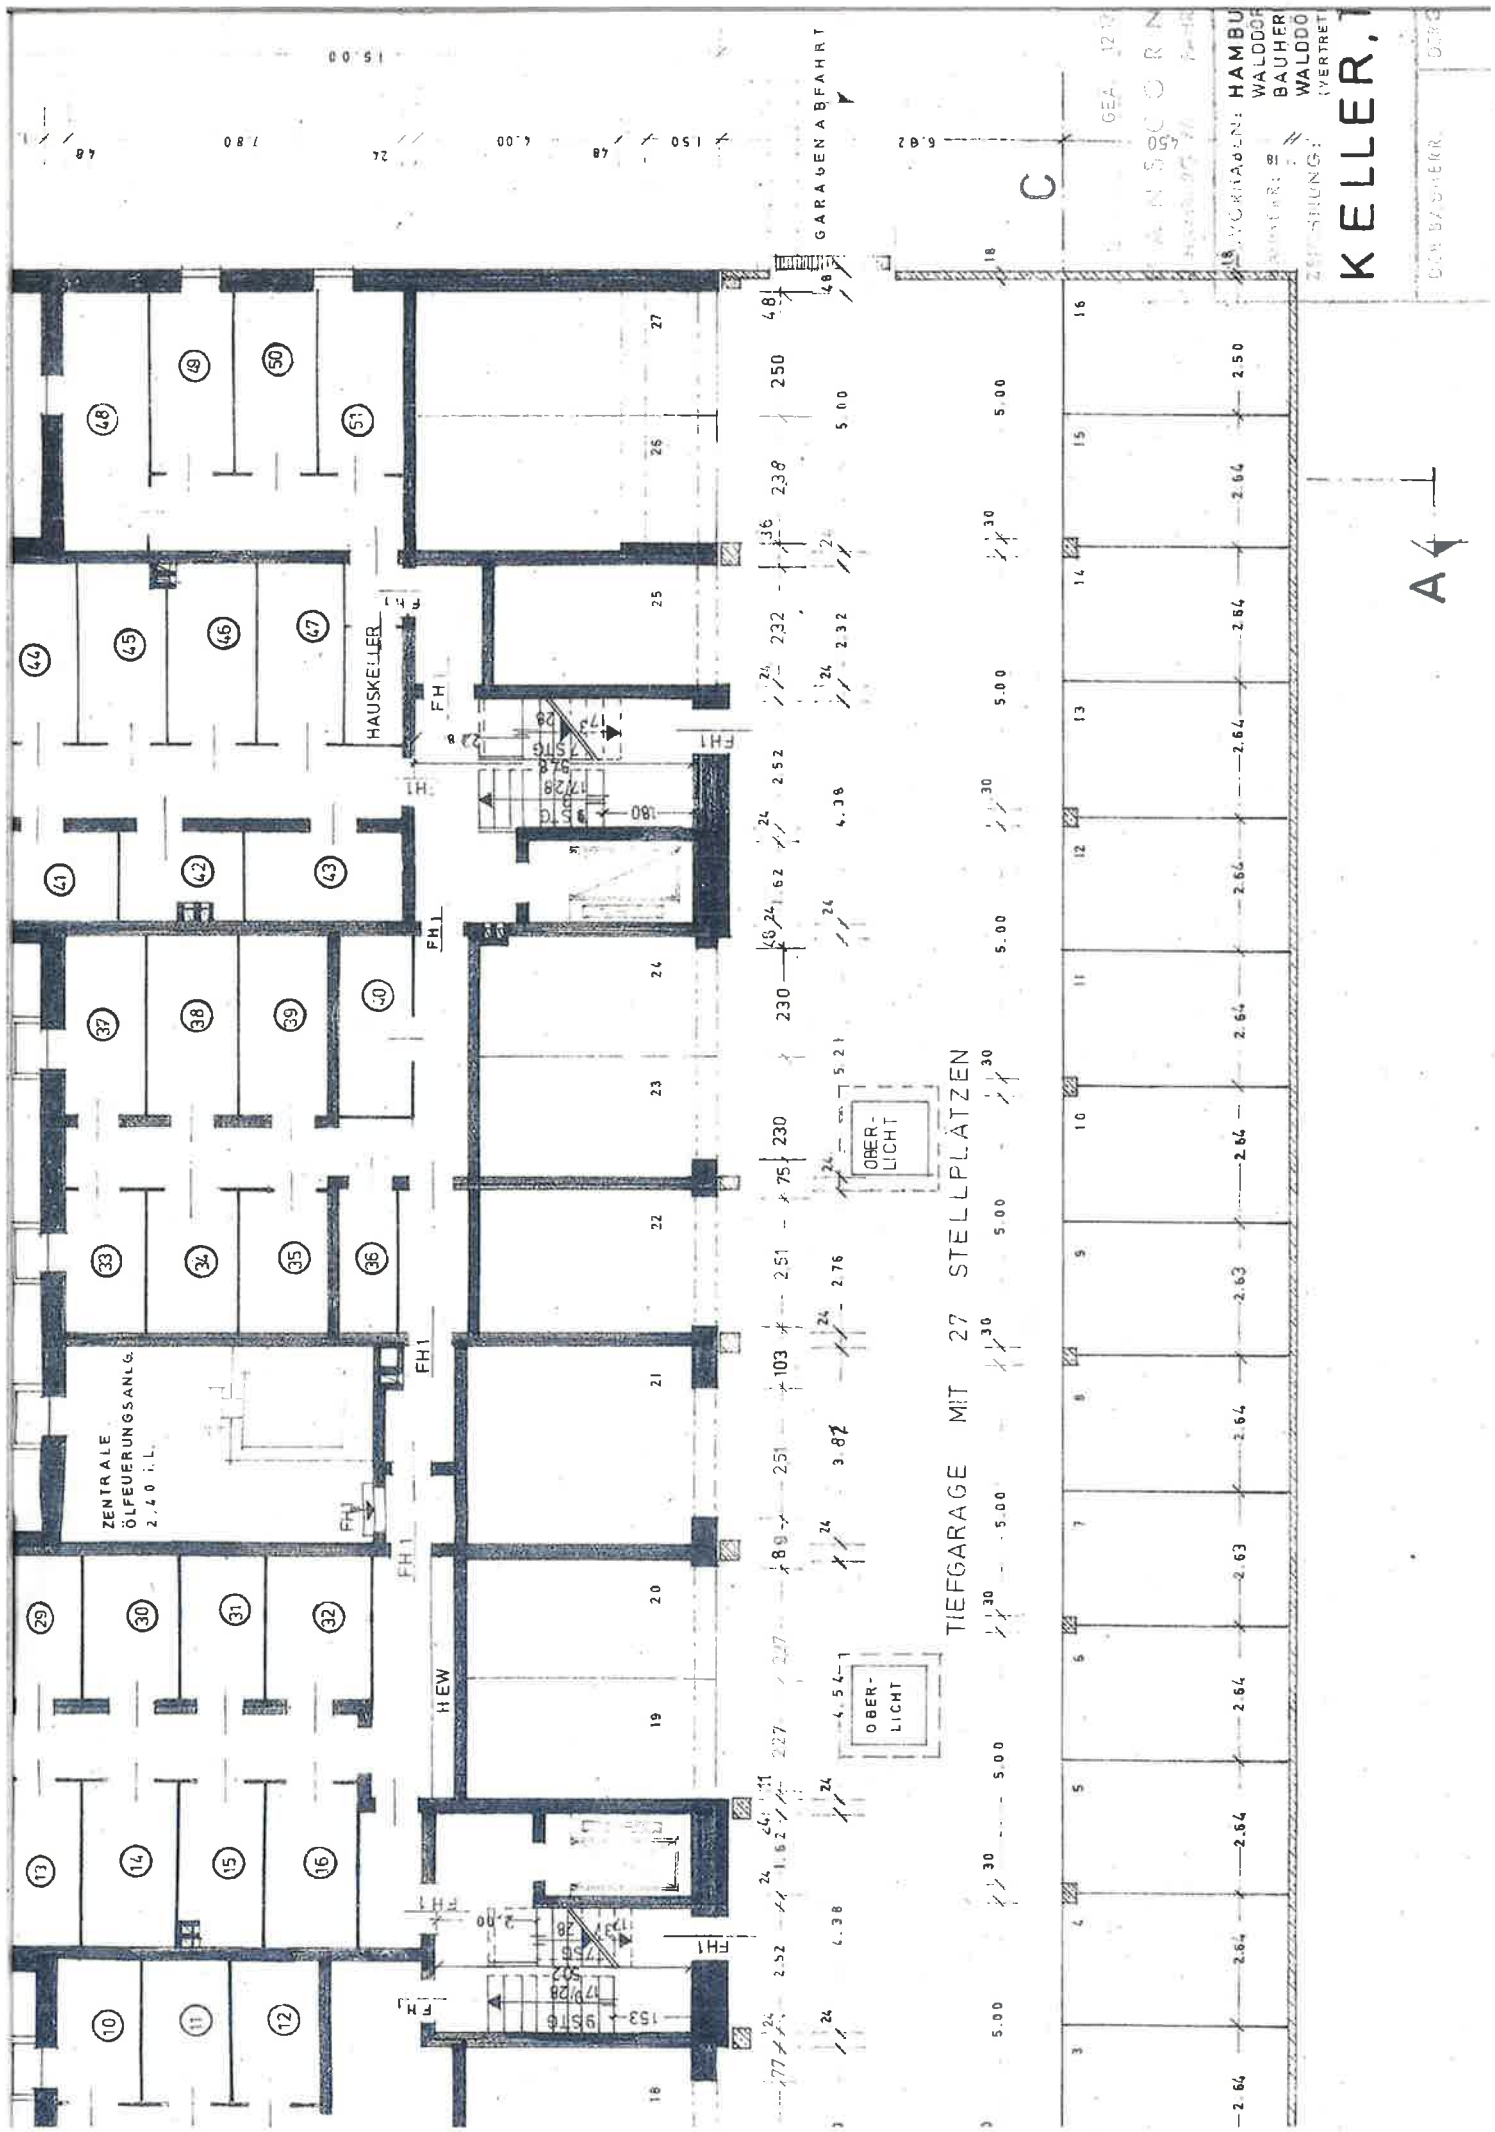


WALDDORFER STR.

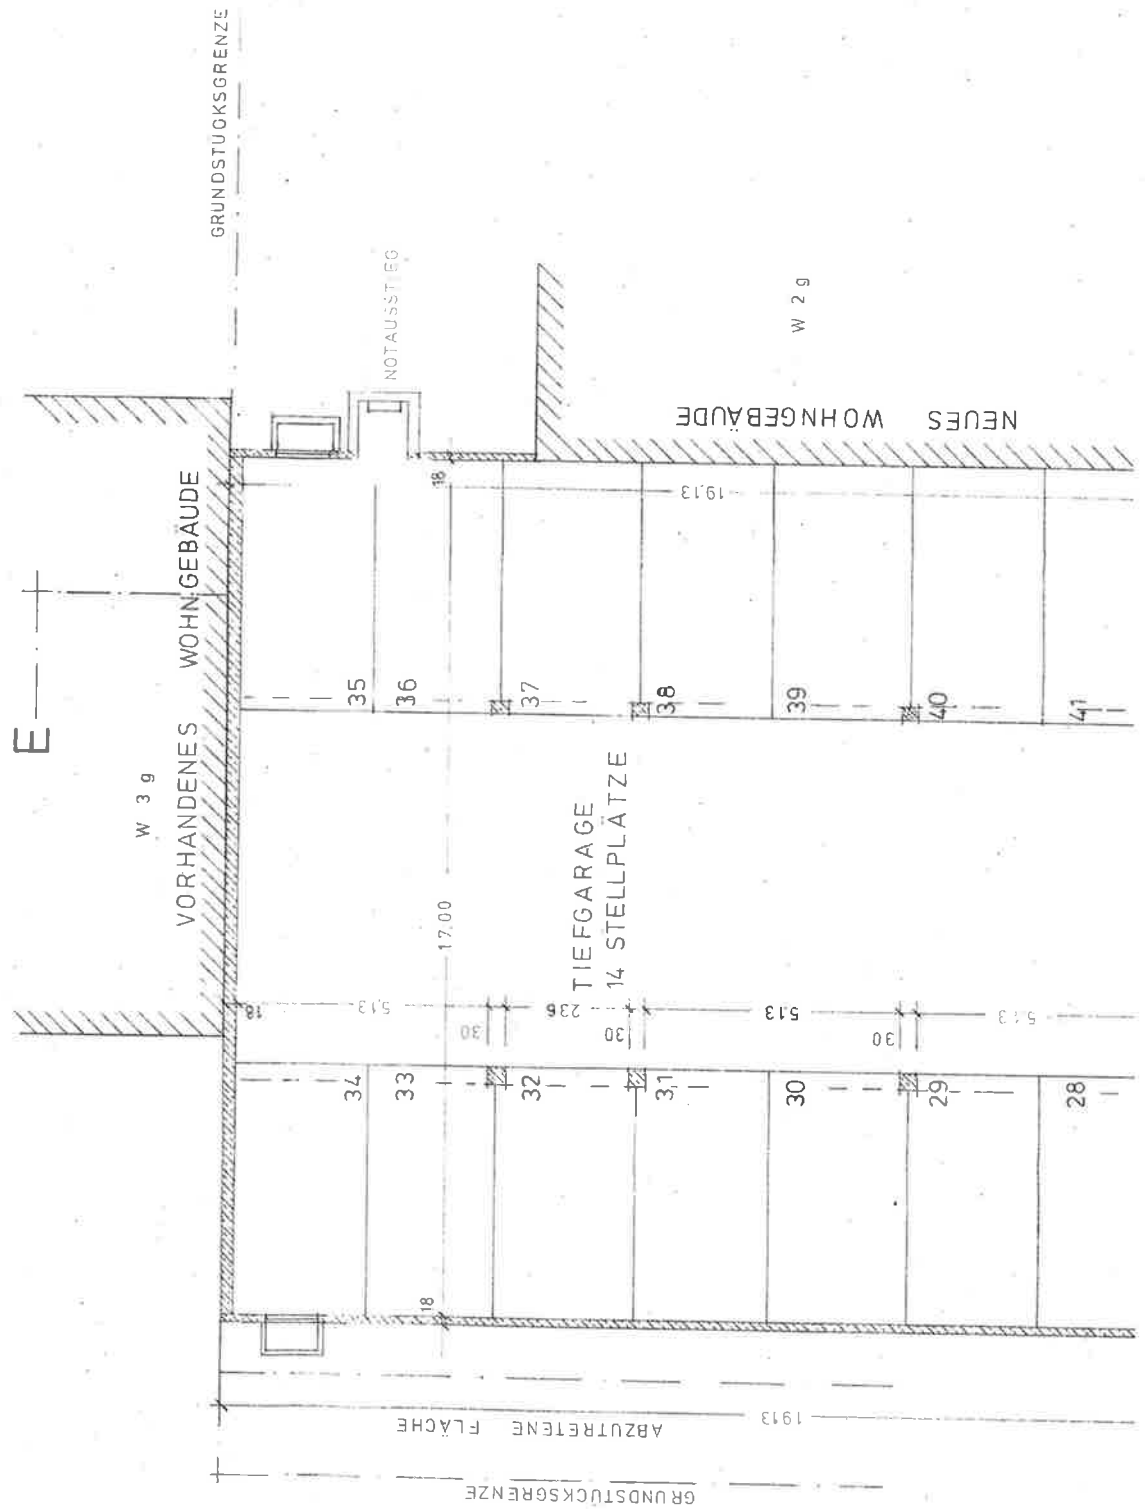

14-10005
02

WALDDORFERS

1000005
02

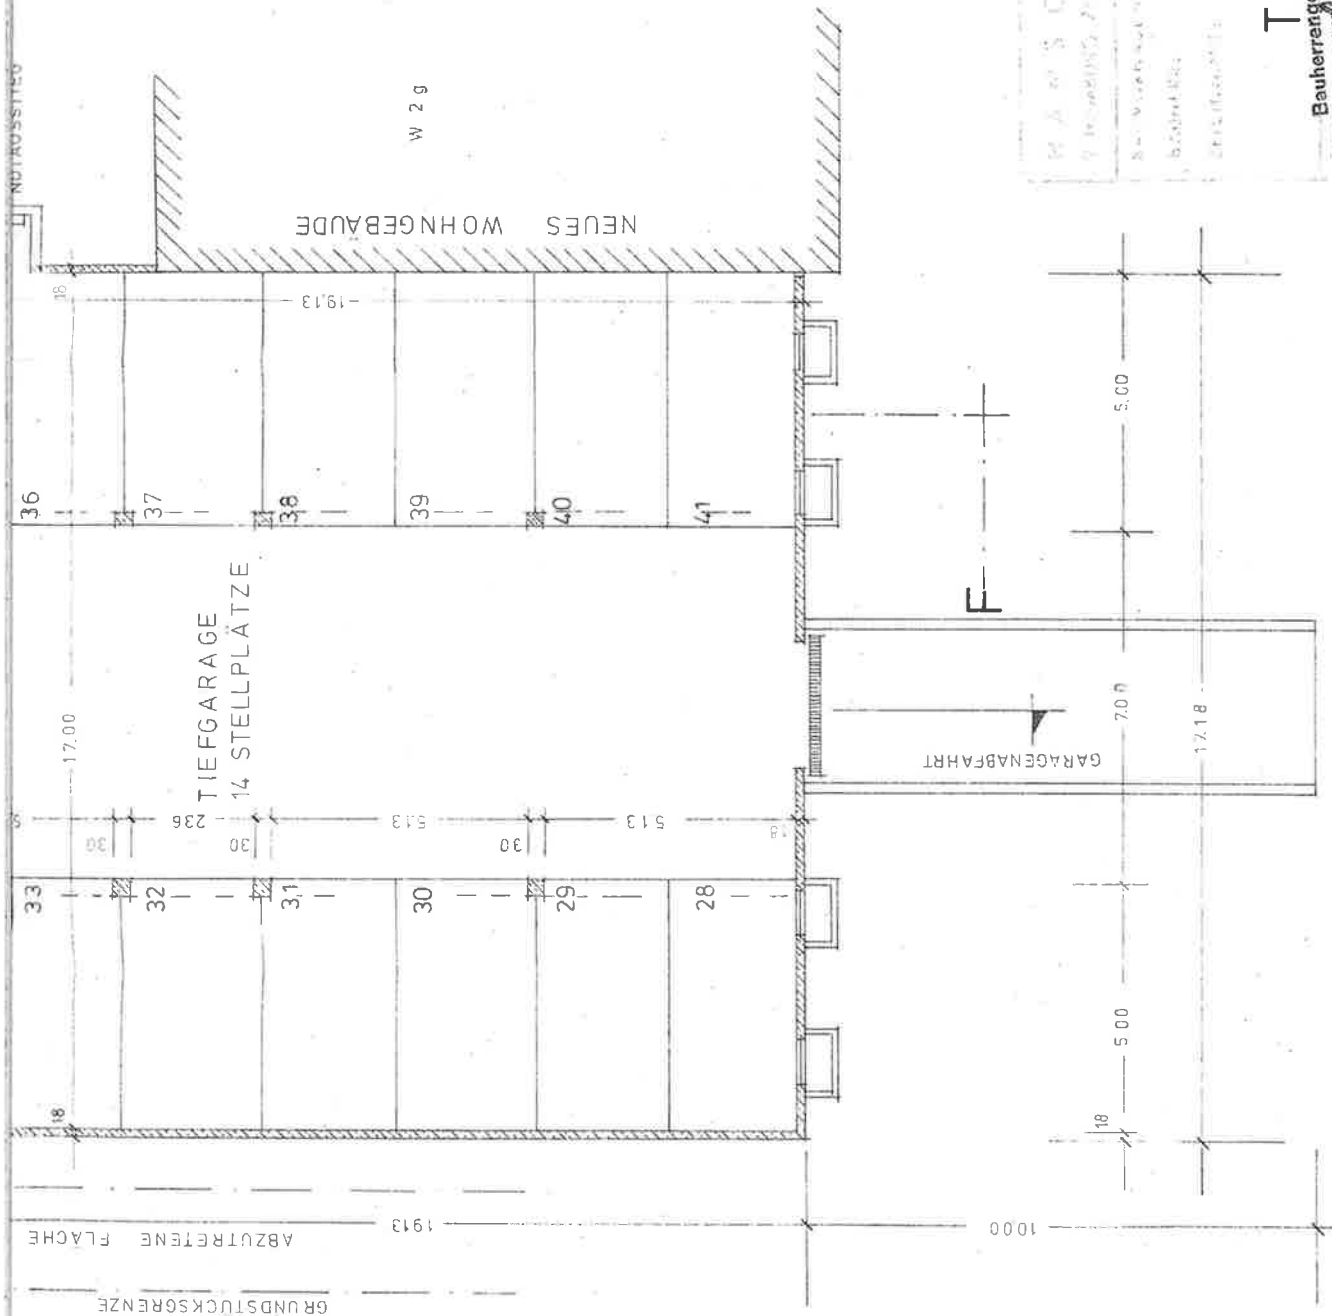

Diese Zeichnung ist ein Bestandteil der
Beschreibung vom 14. 7. 70 auf Grund
von § 1 Abs. 4 Nr. 2, § 39 Abs. 2 Nr. 2 des
Wohnungsmietengesetzes Nr. 10/3/74.

W. J. J. J.

WALDDORFERS ARCHITECT
HAMBURG 70
WALDDORFERSTR. / THIEDEWEG
BAUHERRENGEMEINSCHAFT
WALDDORFERSTRASSE
(VERETEN DURCH „HAT“)


TIEFGARAGE
Bauherrengemeinschaft Hamburg
Waldorferstr. / Thiedeweg
durch:
R. J. J. J.
R. J. J. J. KG.

THIEDEWEG